




Flurstück: 378/40
Gemarkung: Allersberg

Gemeinde: Allersberg
Landkreis: Roth
Bezirk: Mittelfranken

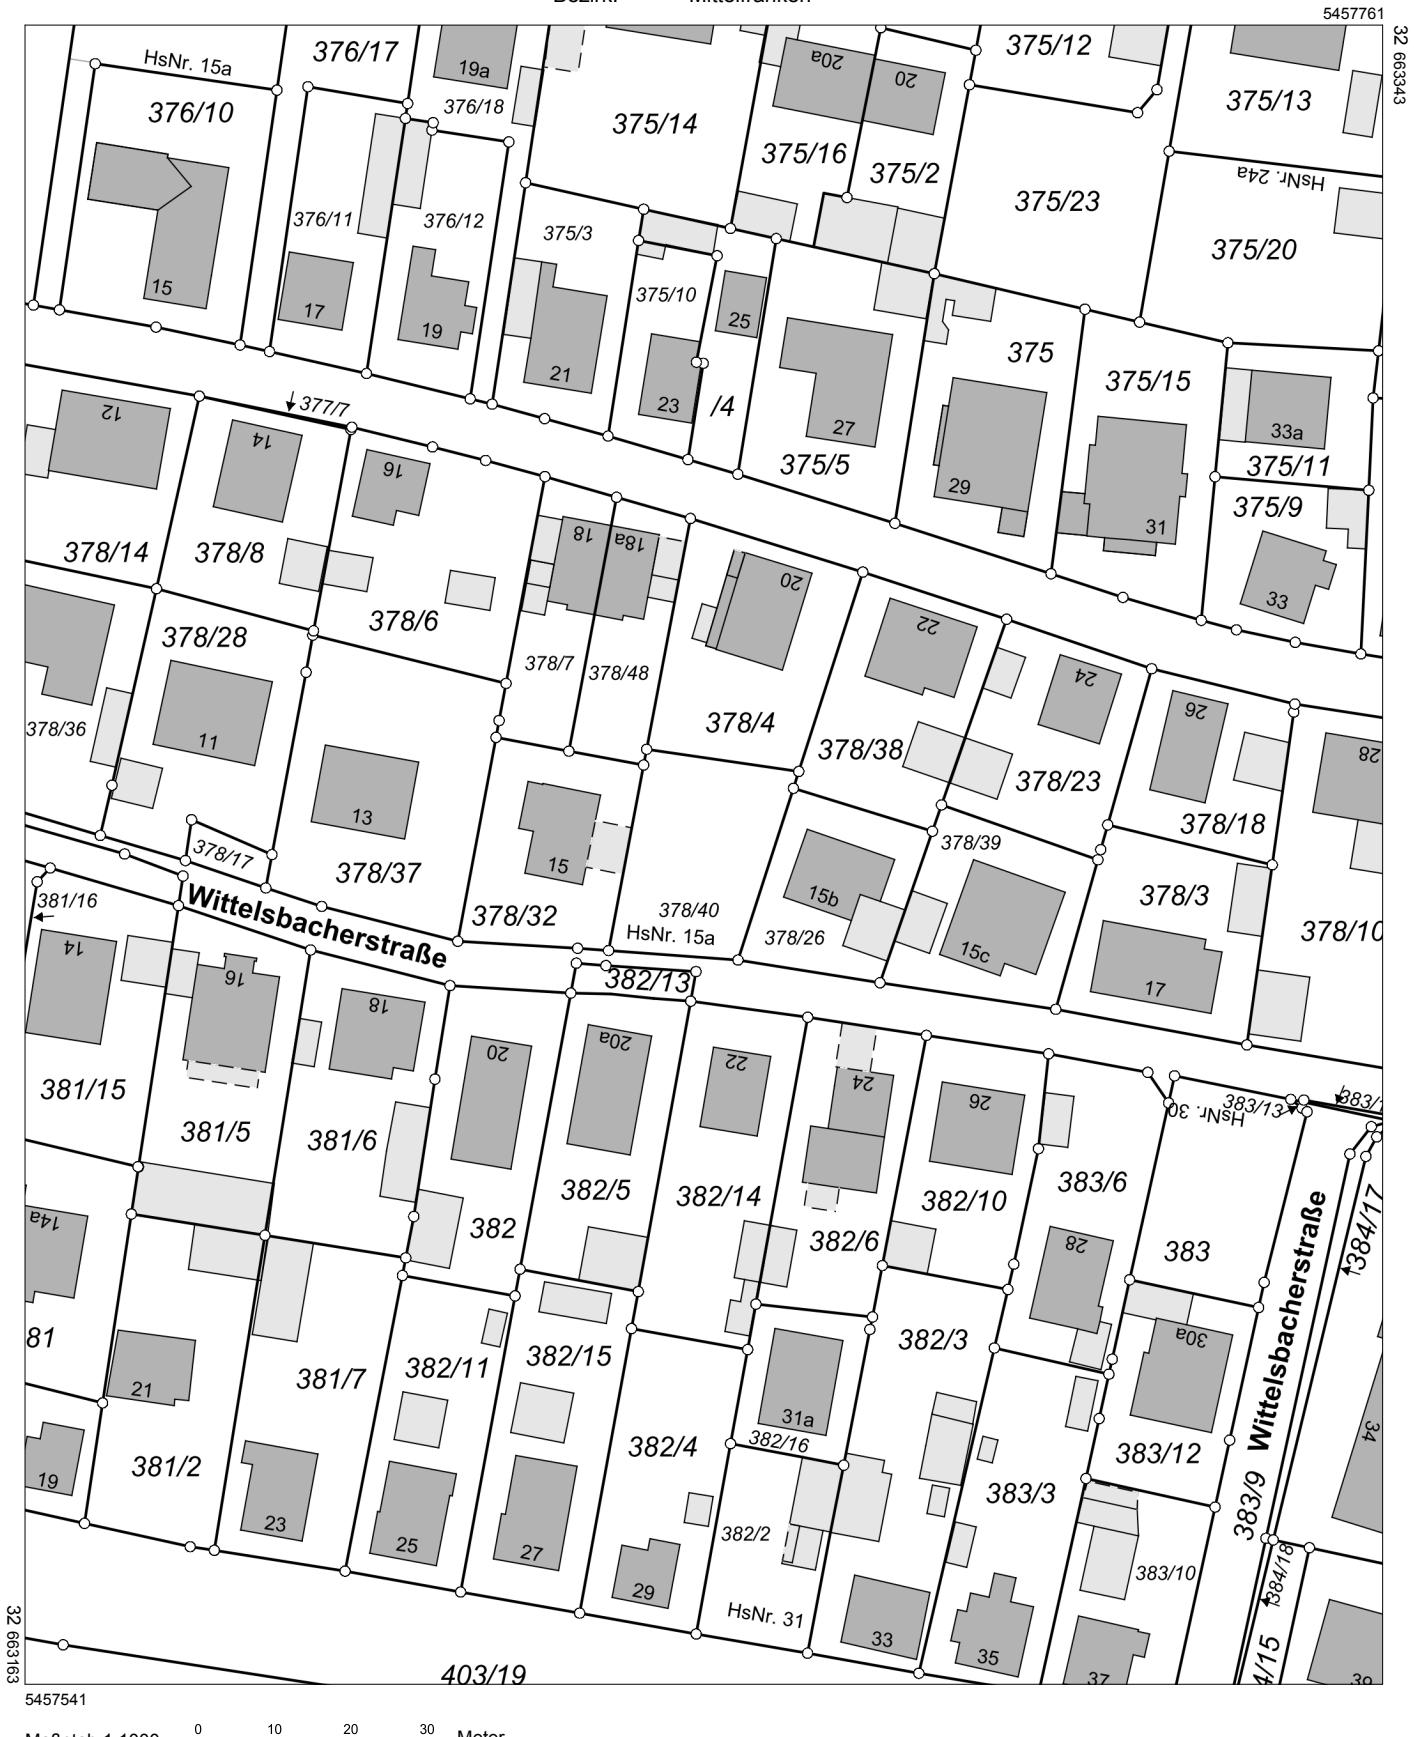

Vervielfältigung nur für den eigenen Gebrauch.
Zur Maßentnahme nur bedingt geeignet.

Geschäftszeichen: Kuraizi Wittelshbach

Gesellschaften: Karatzi Wittelsbach

Dieser Ausdruck wurde maschinell erstellt und ist ohne Unterschrift gültig.