




Wohnung WE 4C.23

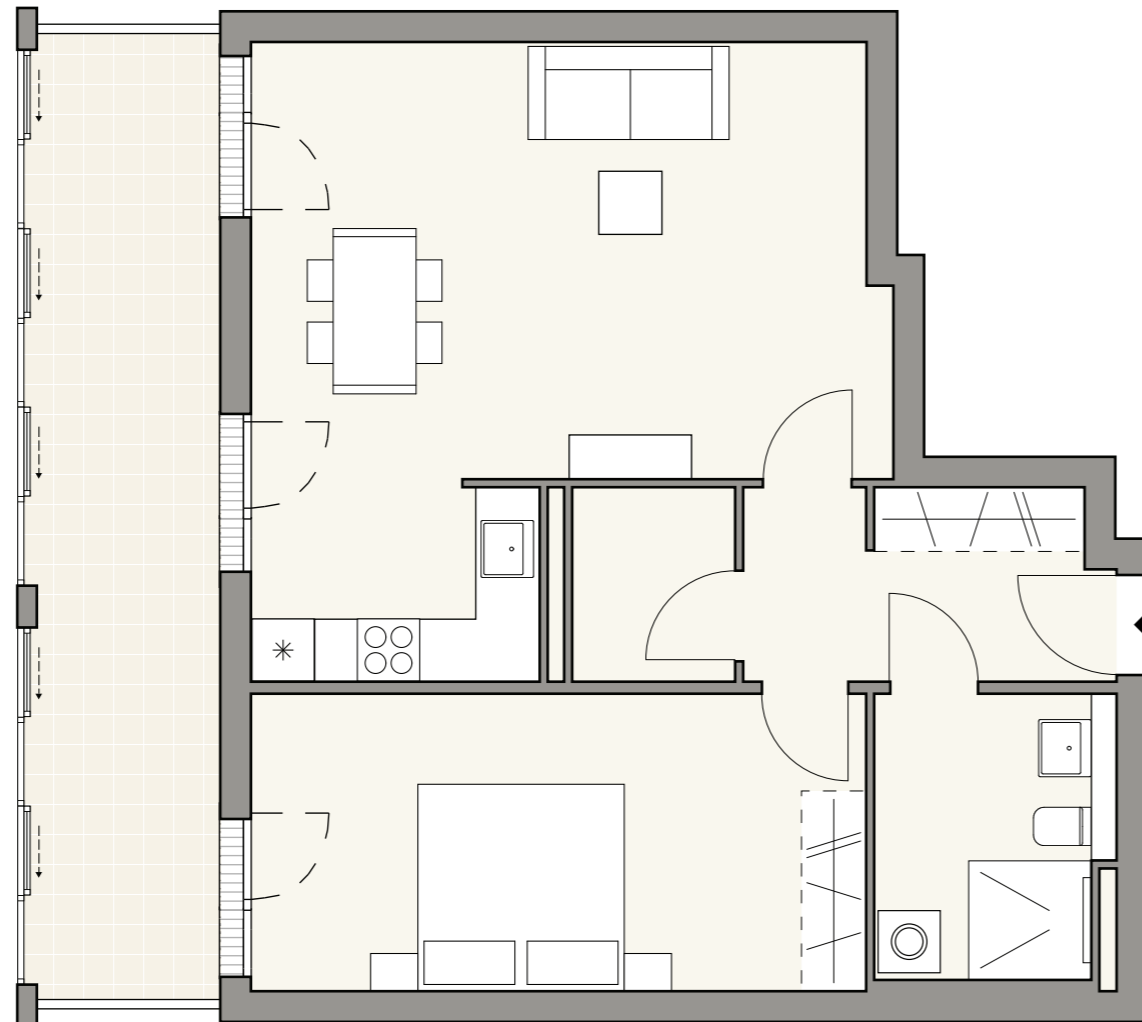

Bezeichnung	Fläche nach DIN 277
Flur	6,81 m ²
Bad	6,47 m ²
Schlafen	17,86 m ²
AR	3,07 m ²
Wohnen / Essen / Kochen	32,20 m ²
Loggia	18,60 m ²
Summe	85,01 m ²

Maßstab 1:75

Alle Maße sind ca.-Maße (Fertigmaße). Papierformat Din A3. Die Pläne sind zur Maßentnahme nicht geeignet! Die m²-Angaben beziehen sich auf die Wohnfläche. In den Plänen dargestellte Einrichtungsgegenstände sind als Möblierungsvorschläge gedacht und gehören – mit Ausnahme der Sanitärgegenstände – nicht zum Leistungsumfang.