




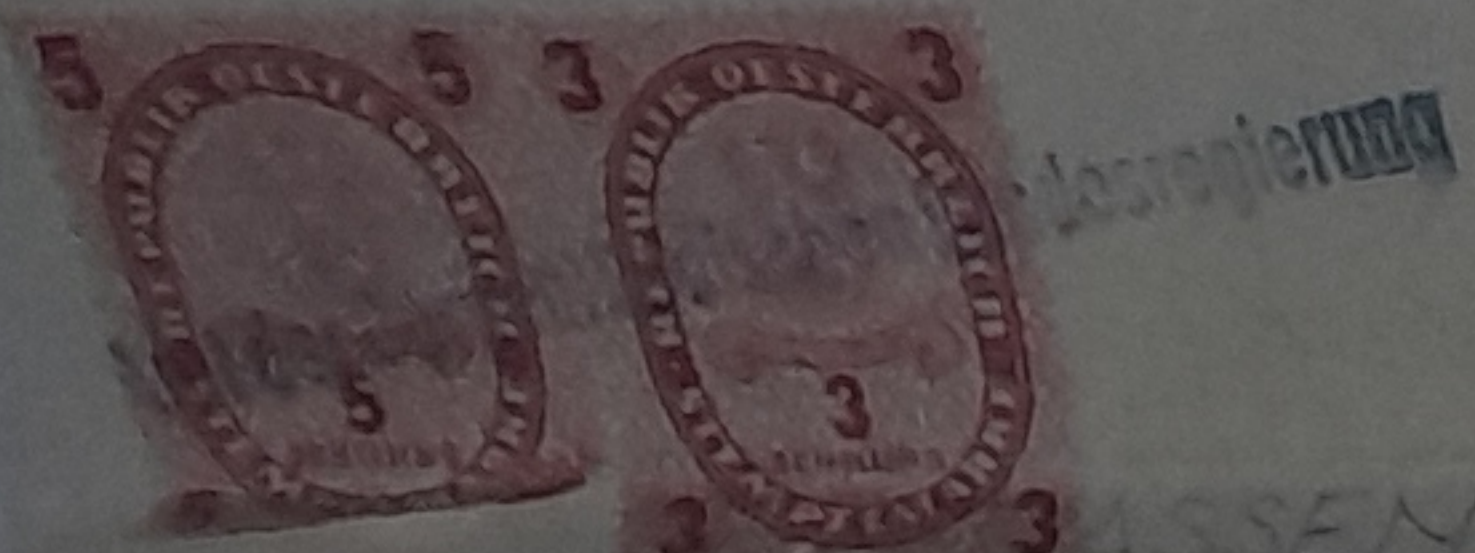


HAUSEN-ANSICHT

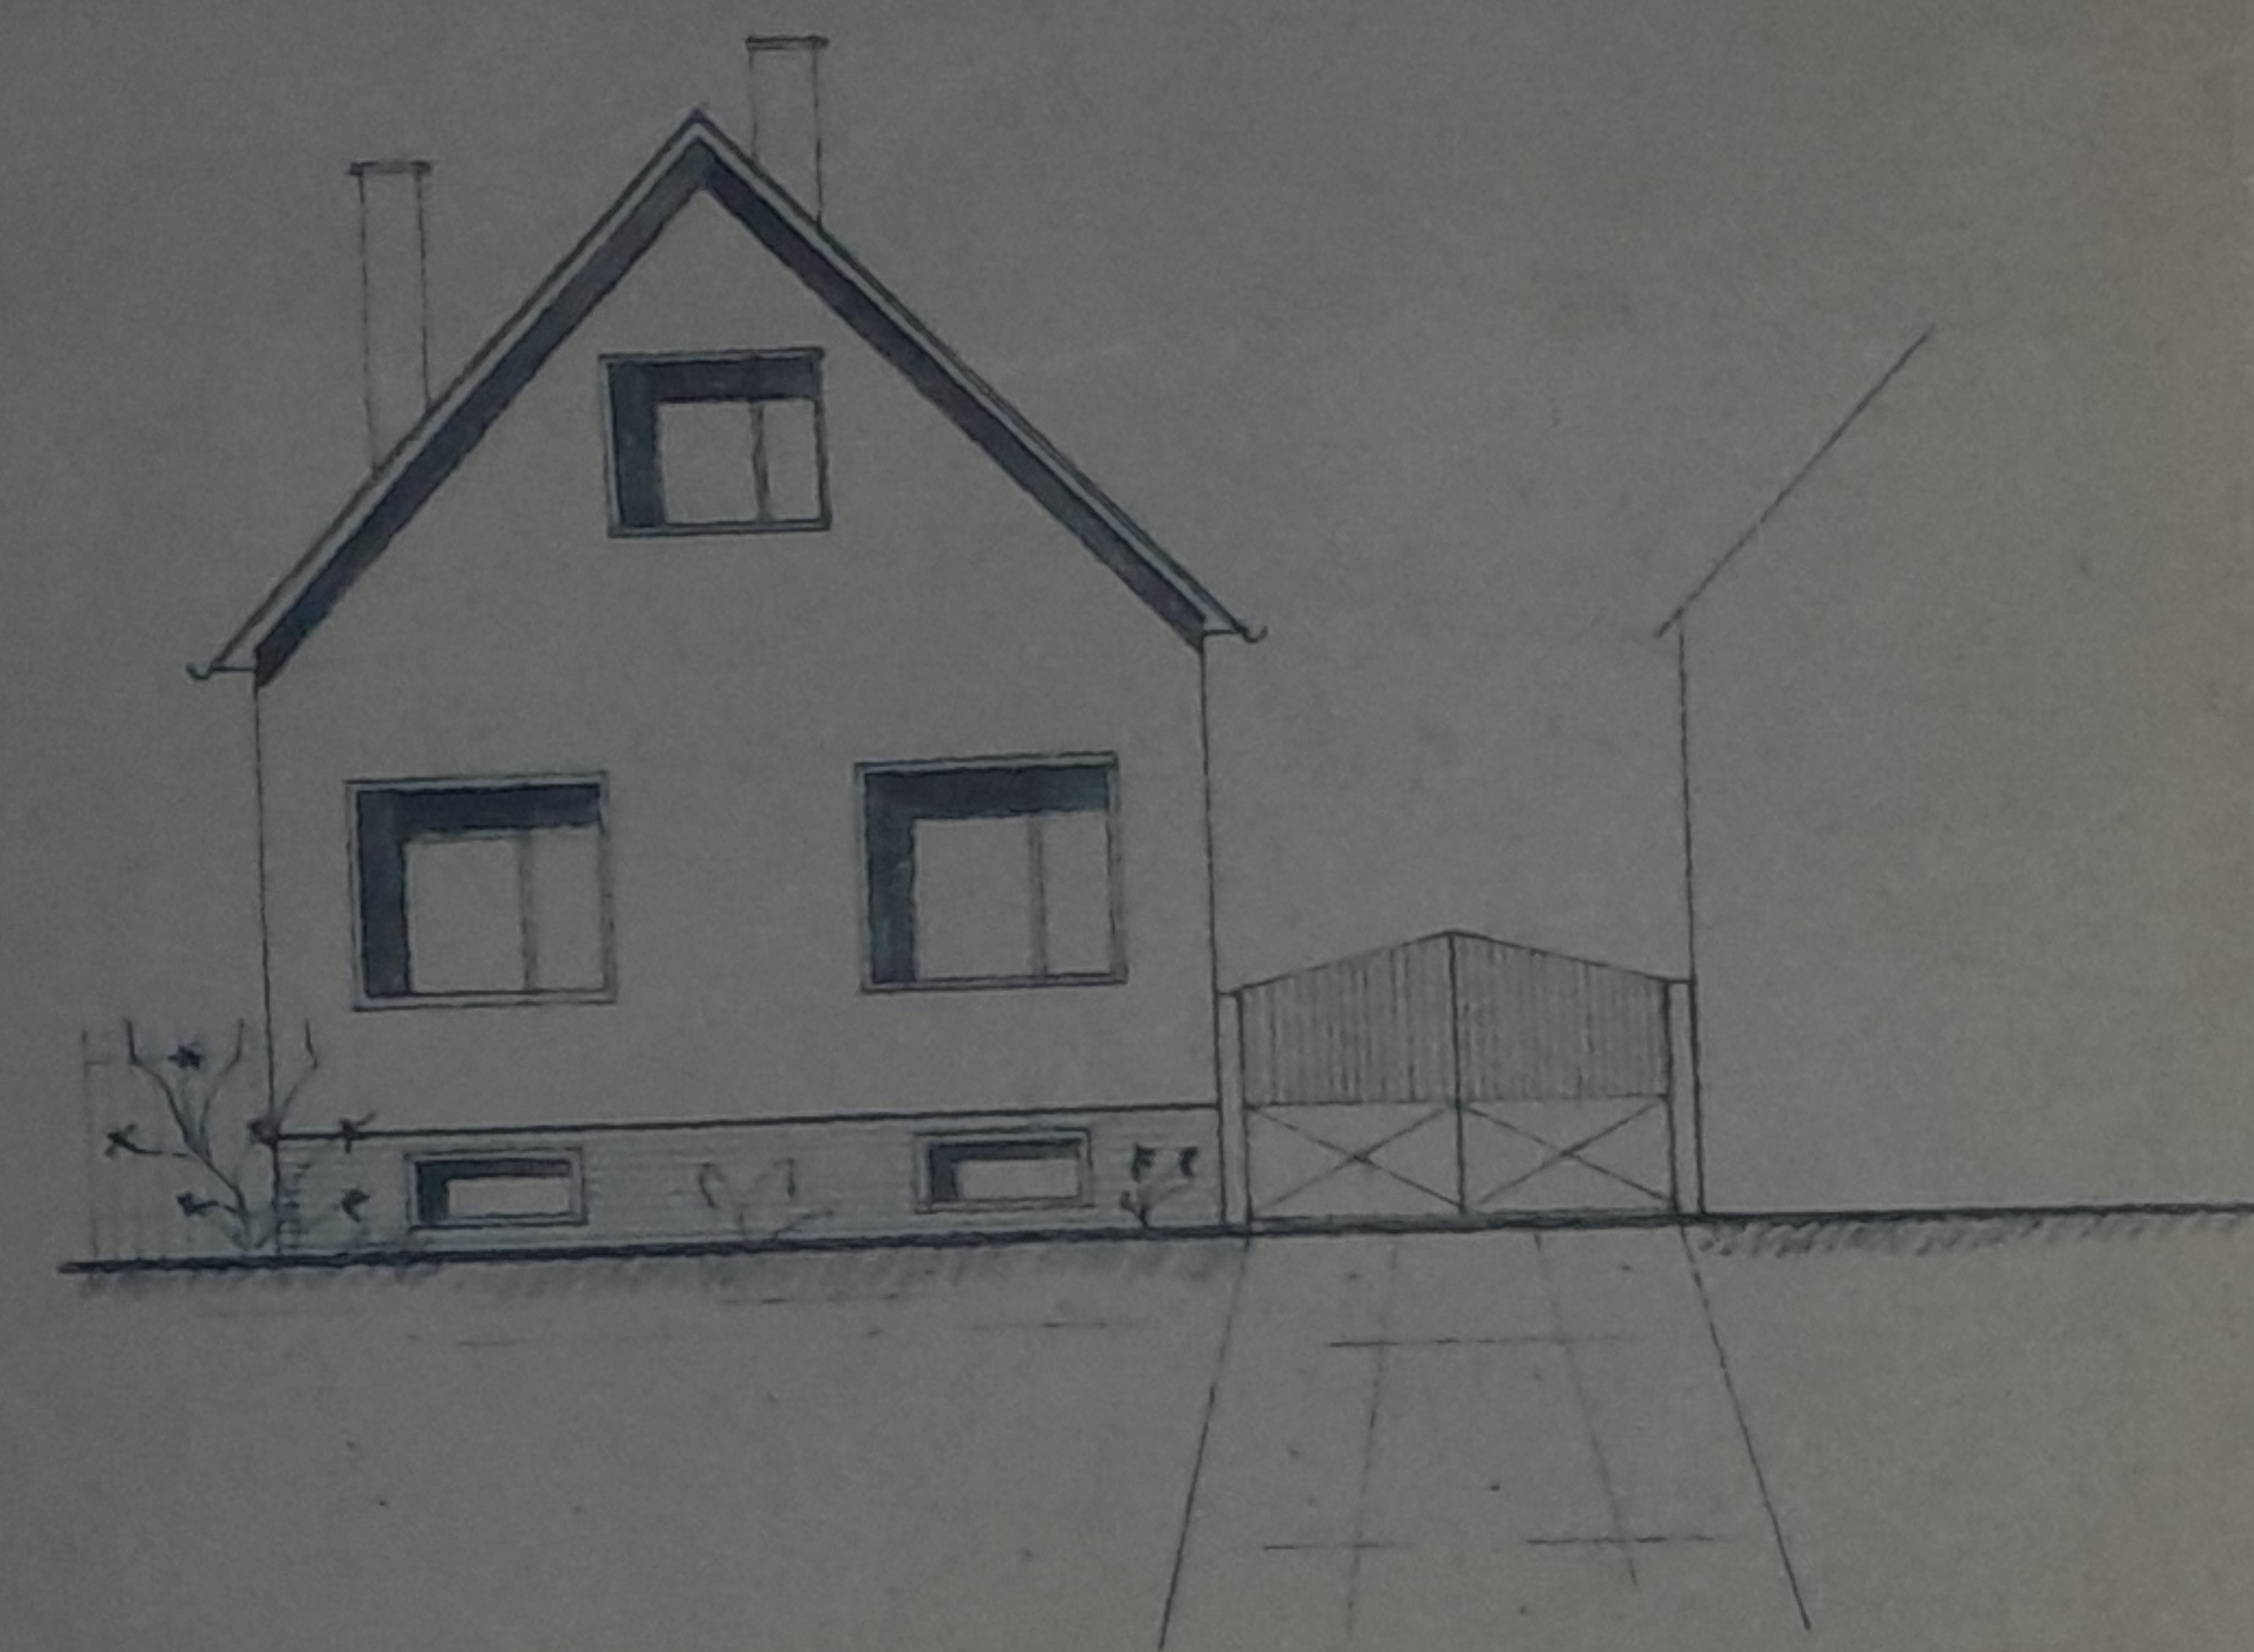


SCHNITT A-A

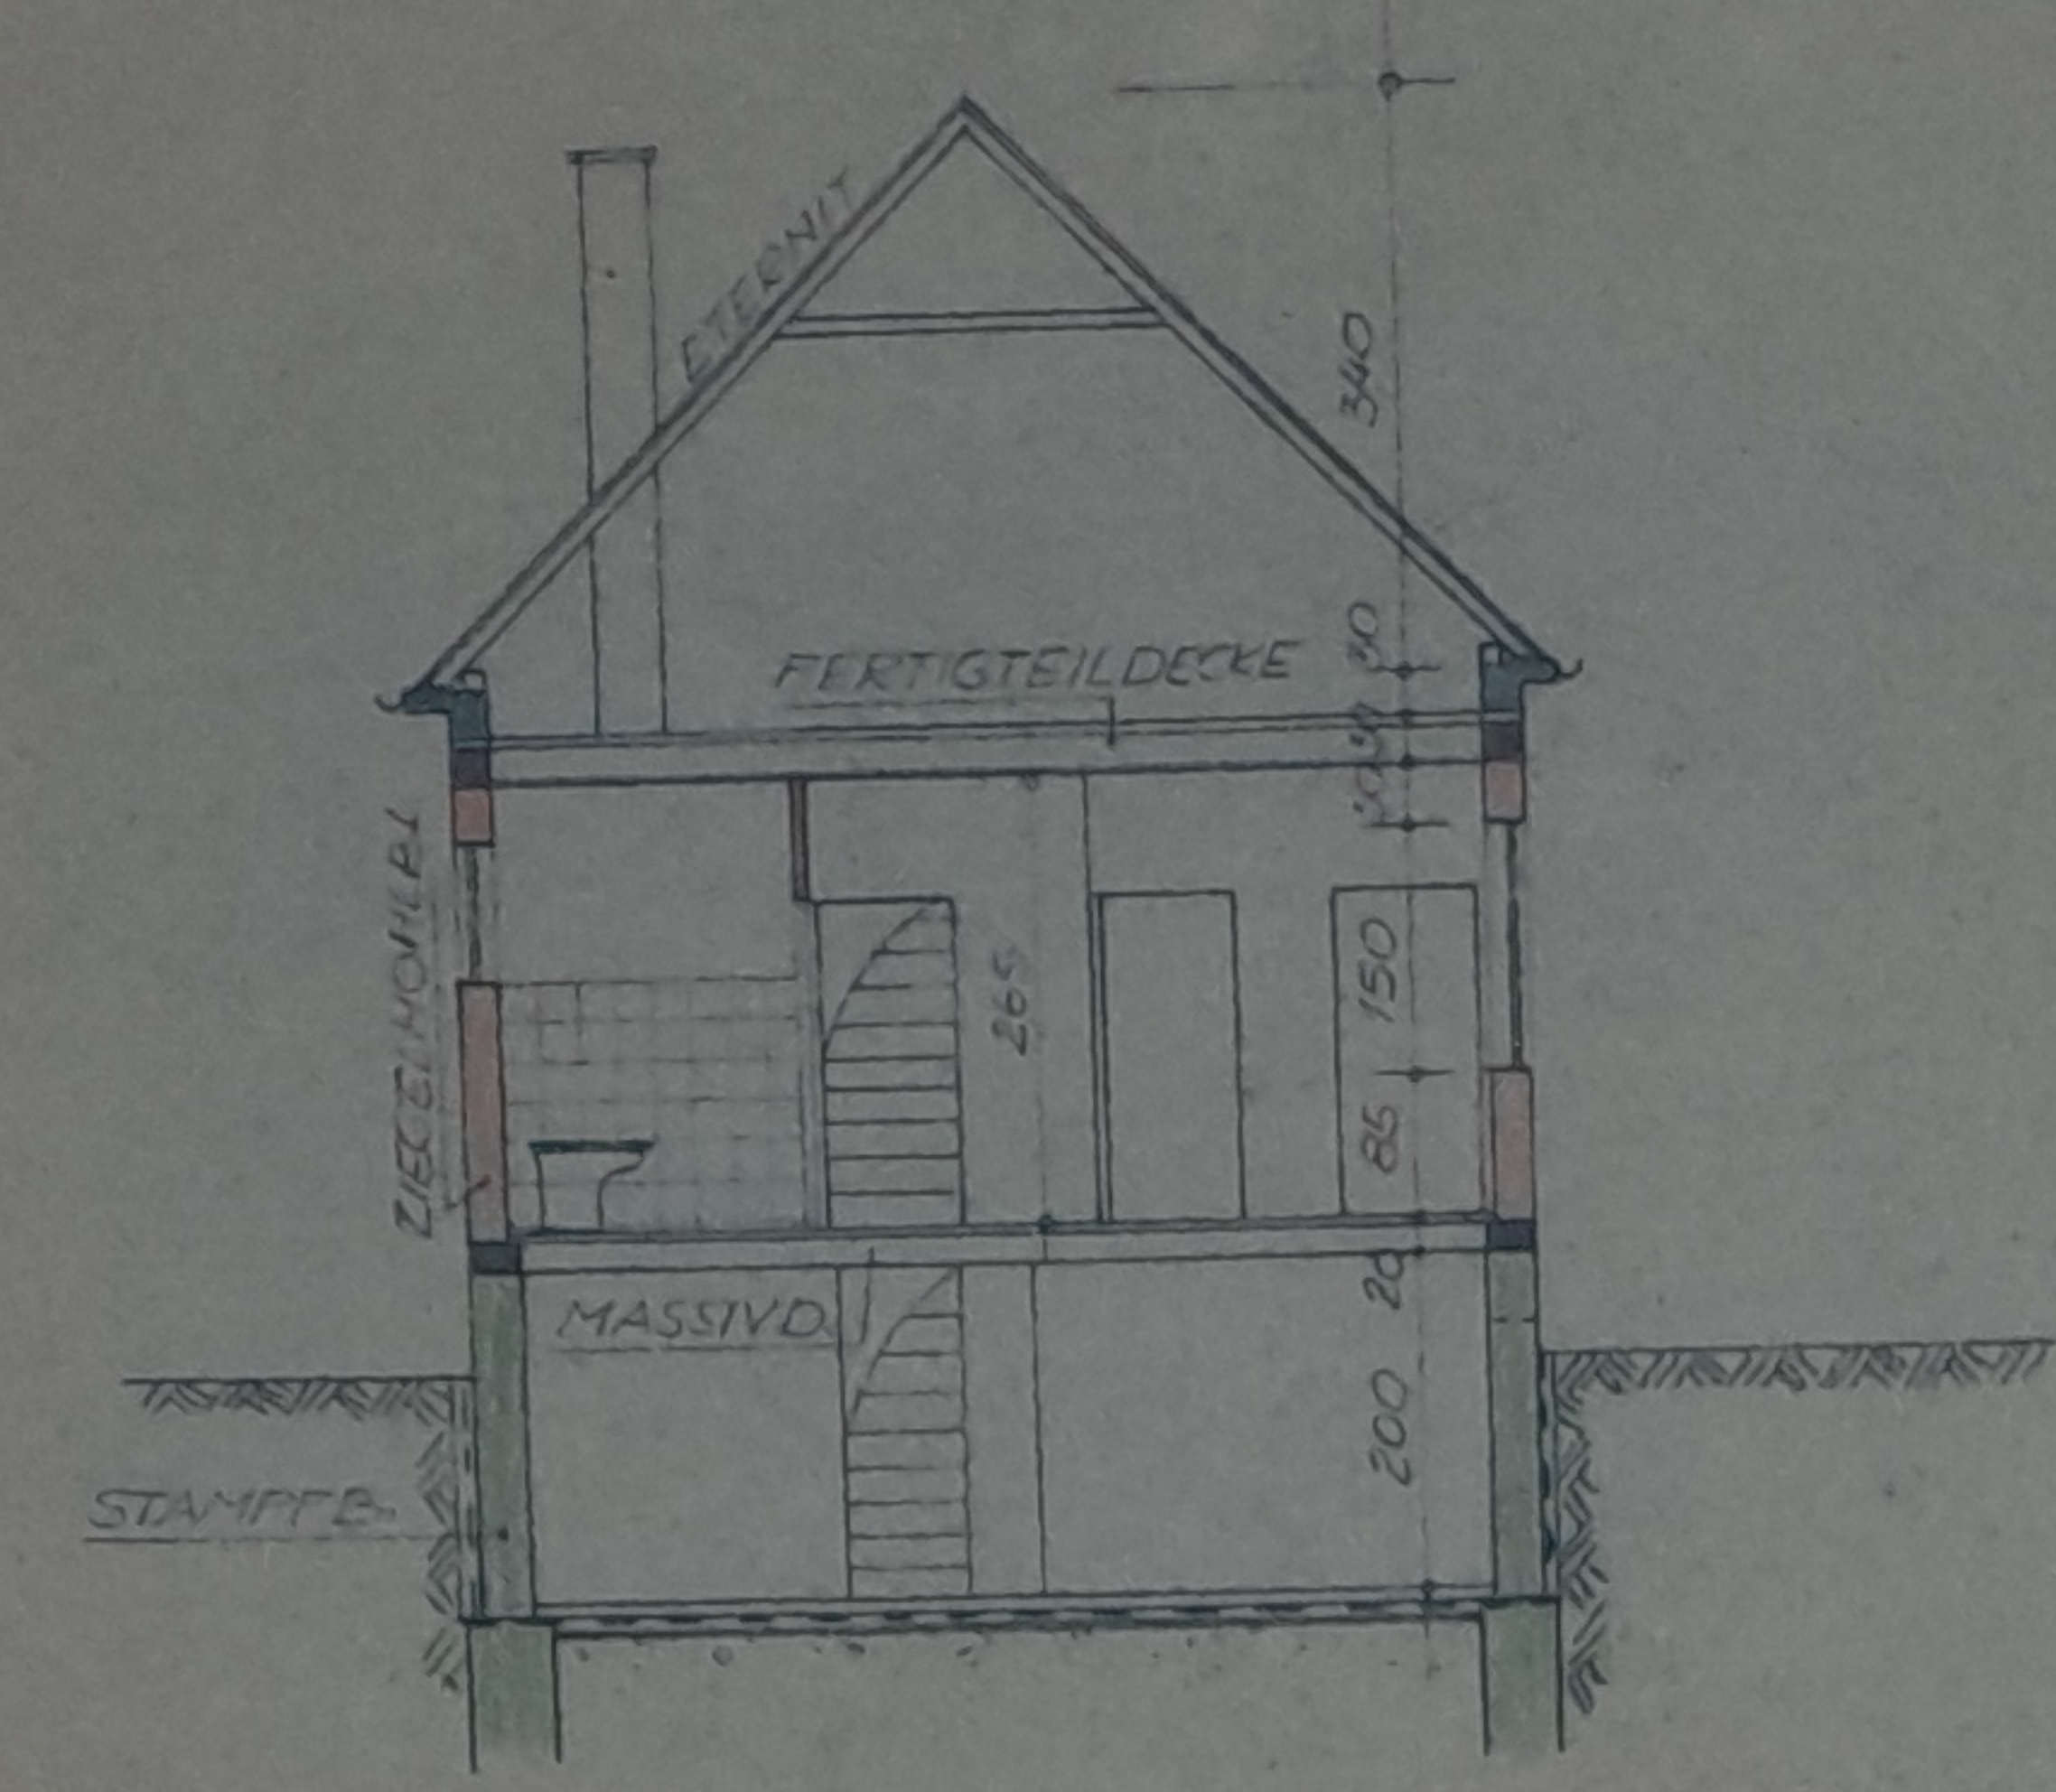


HOF-ANSICHT

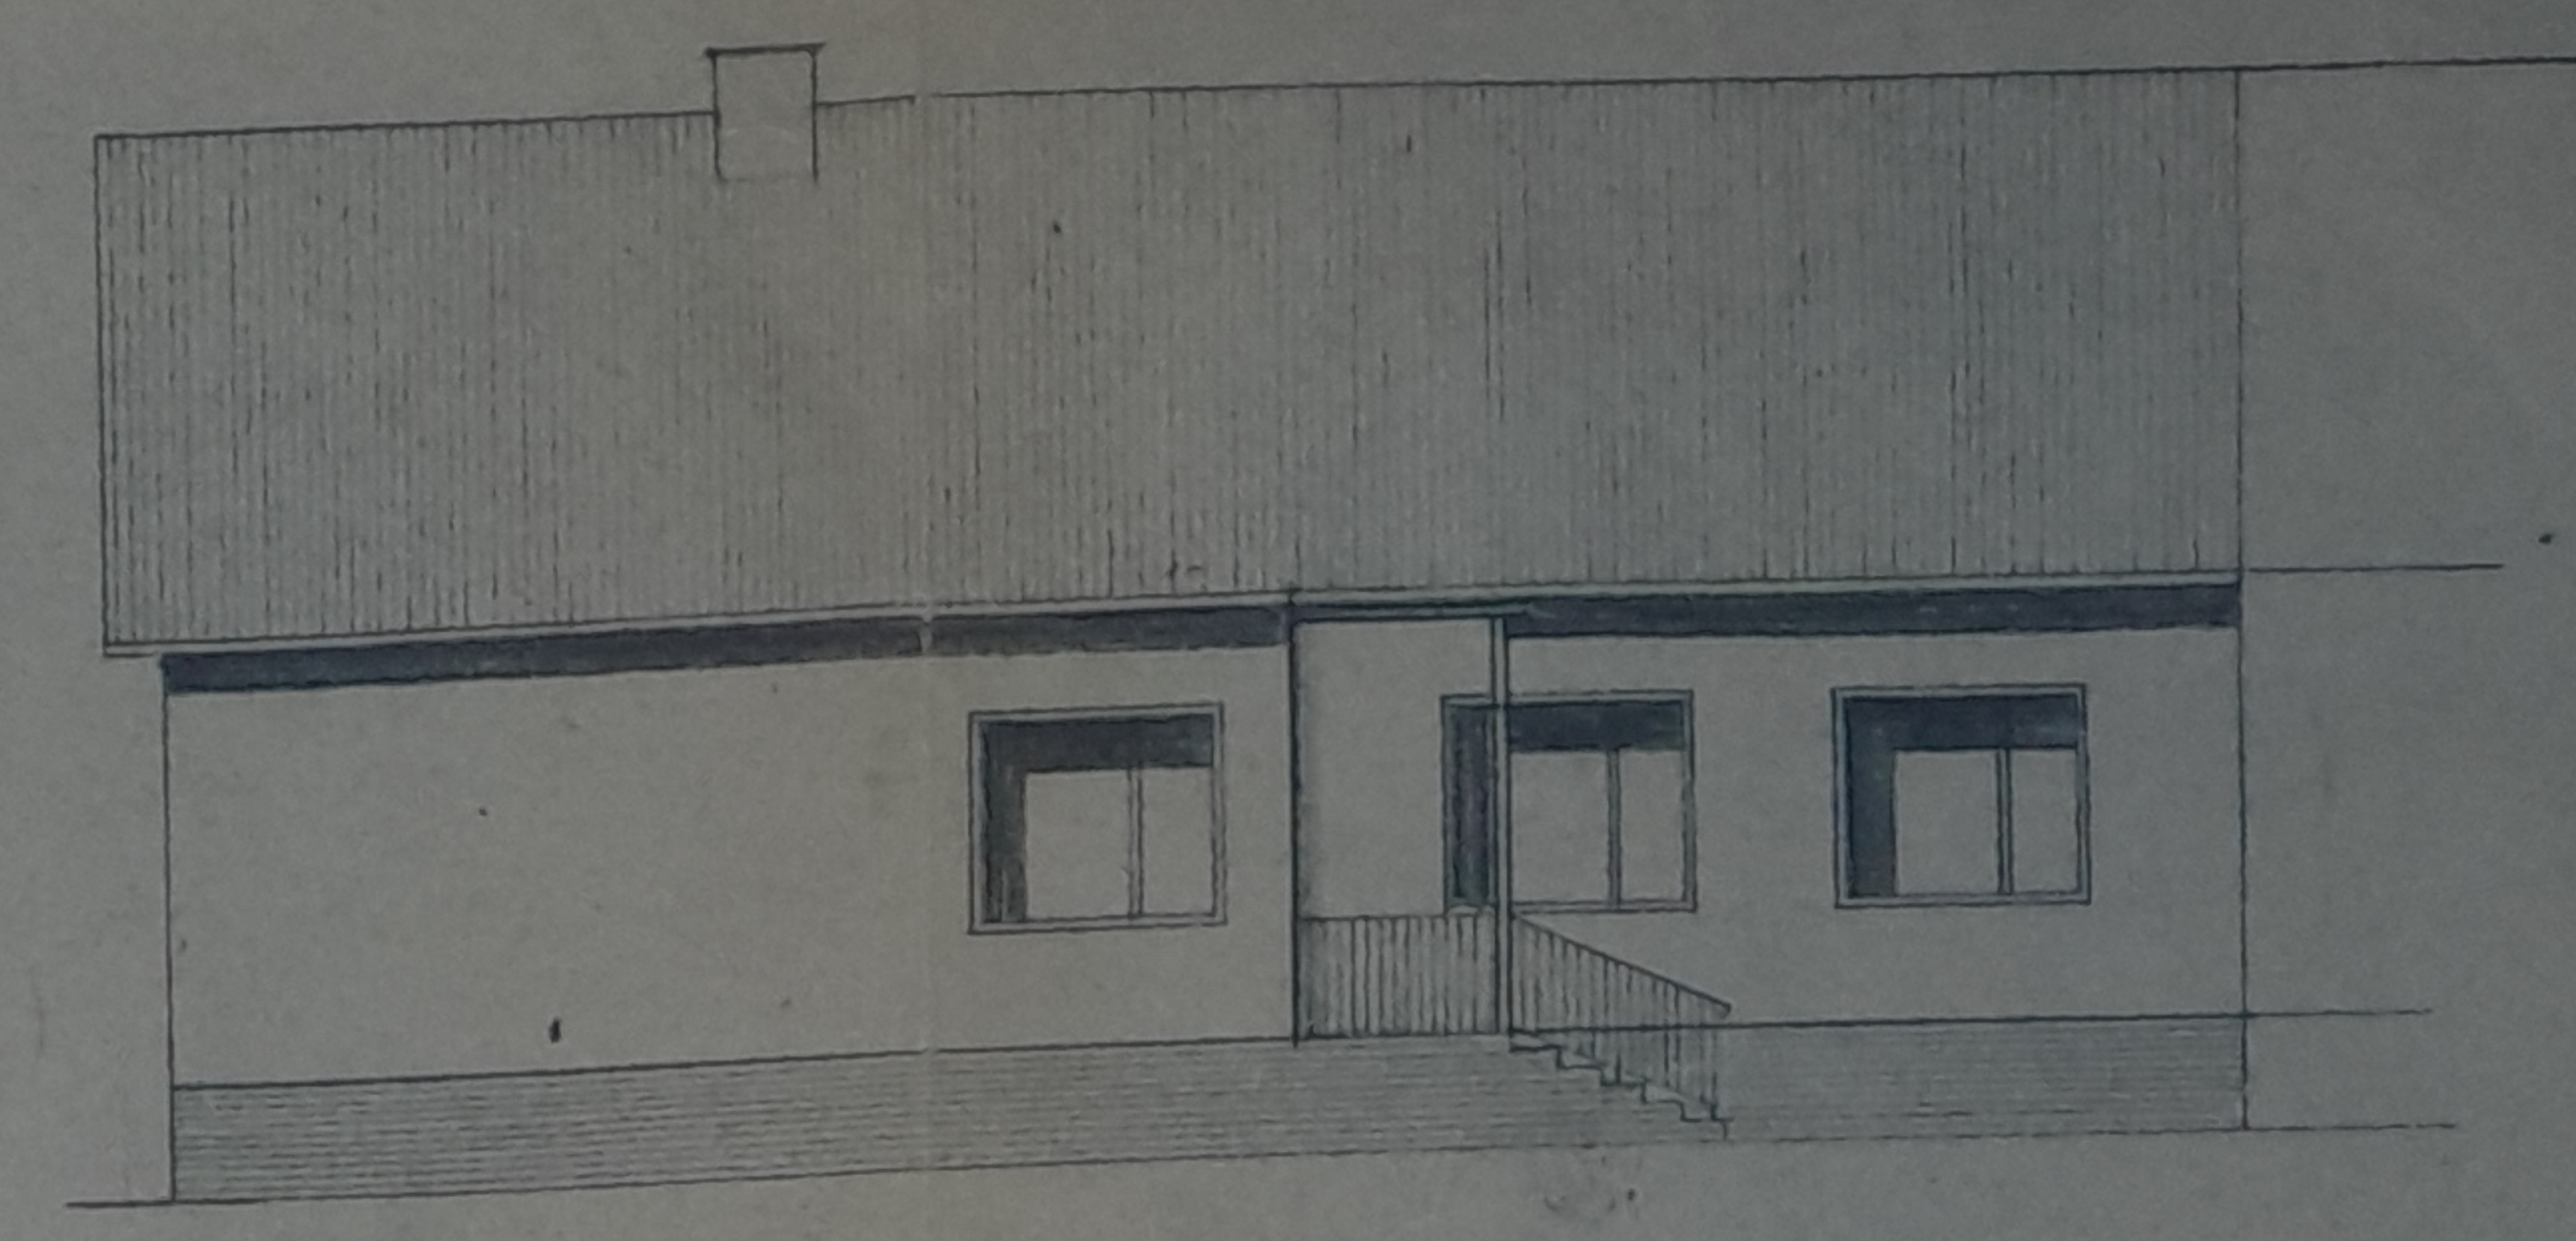


ERDGESCHOSS

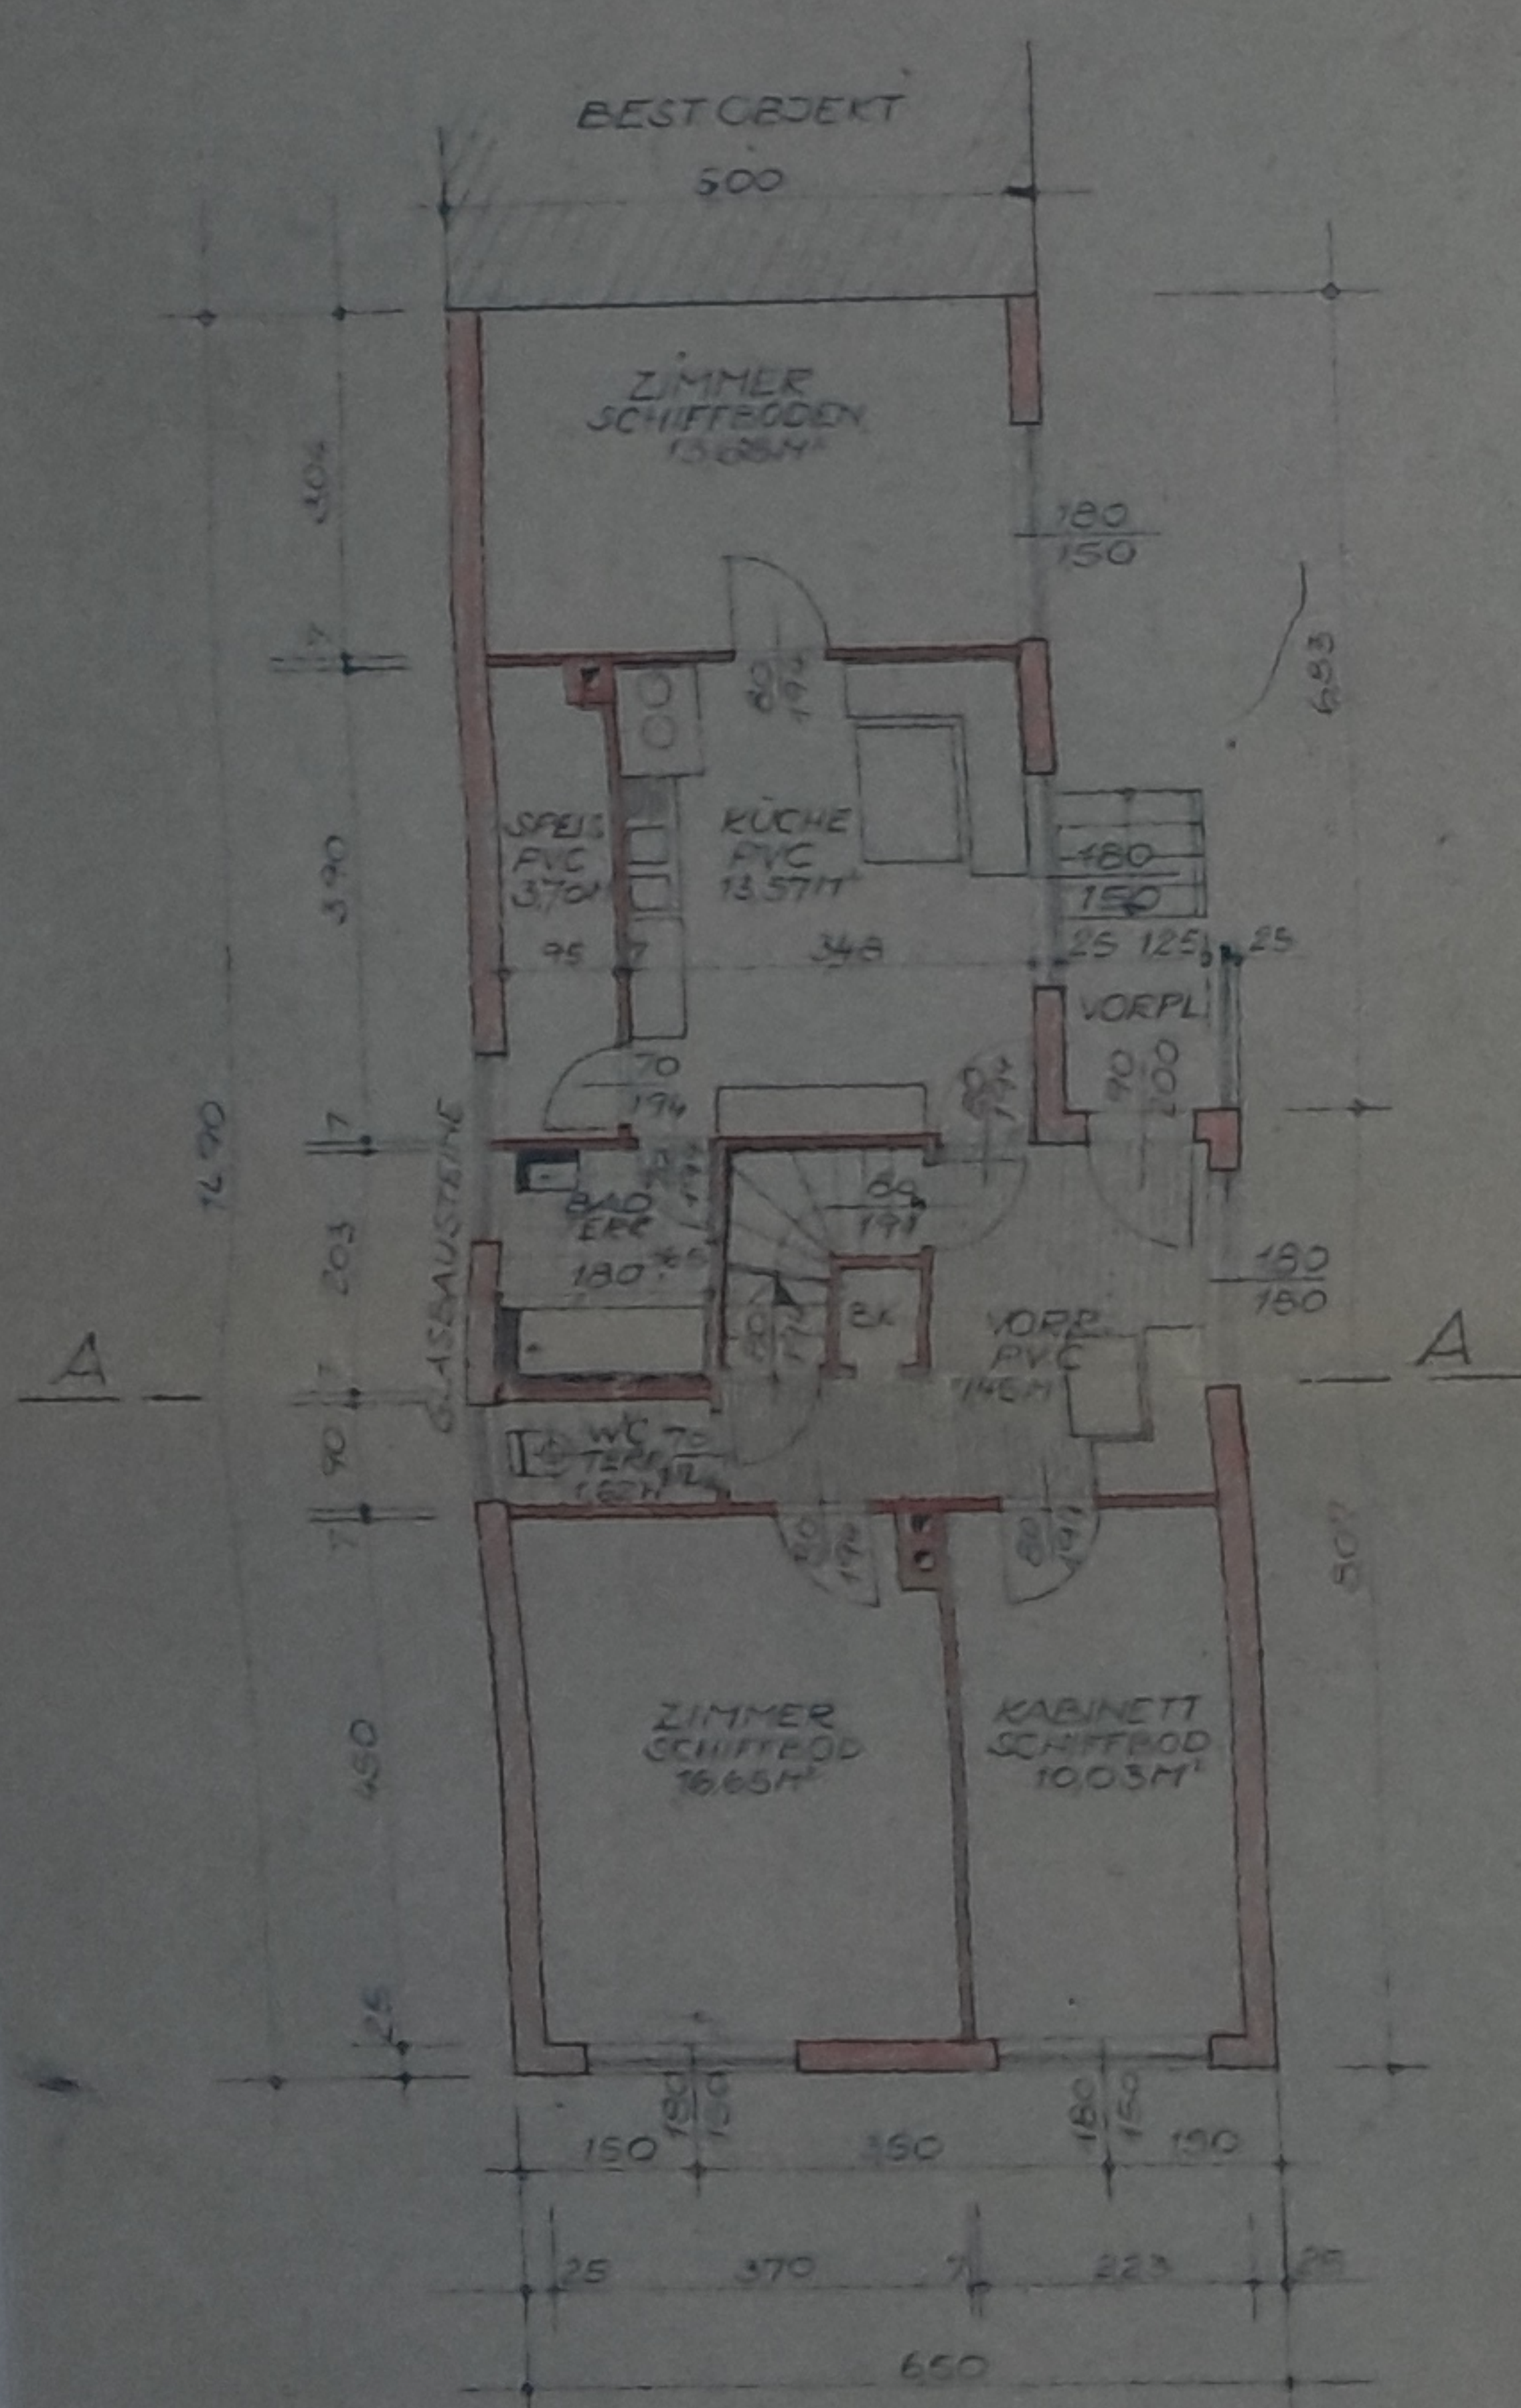

KELLER

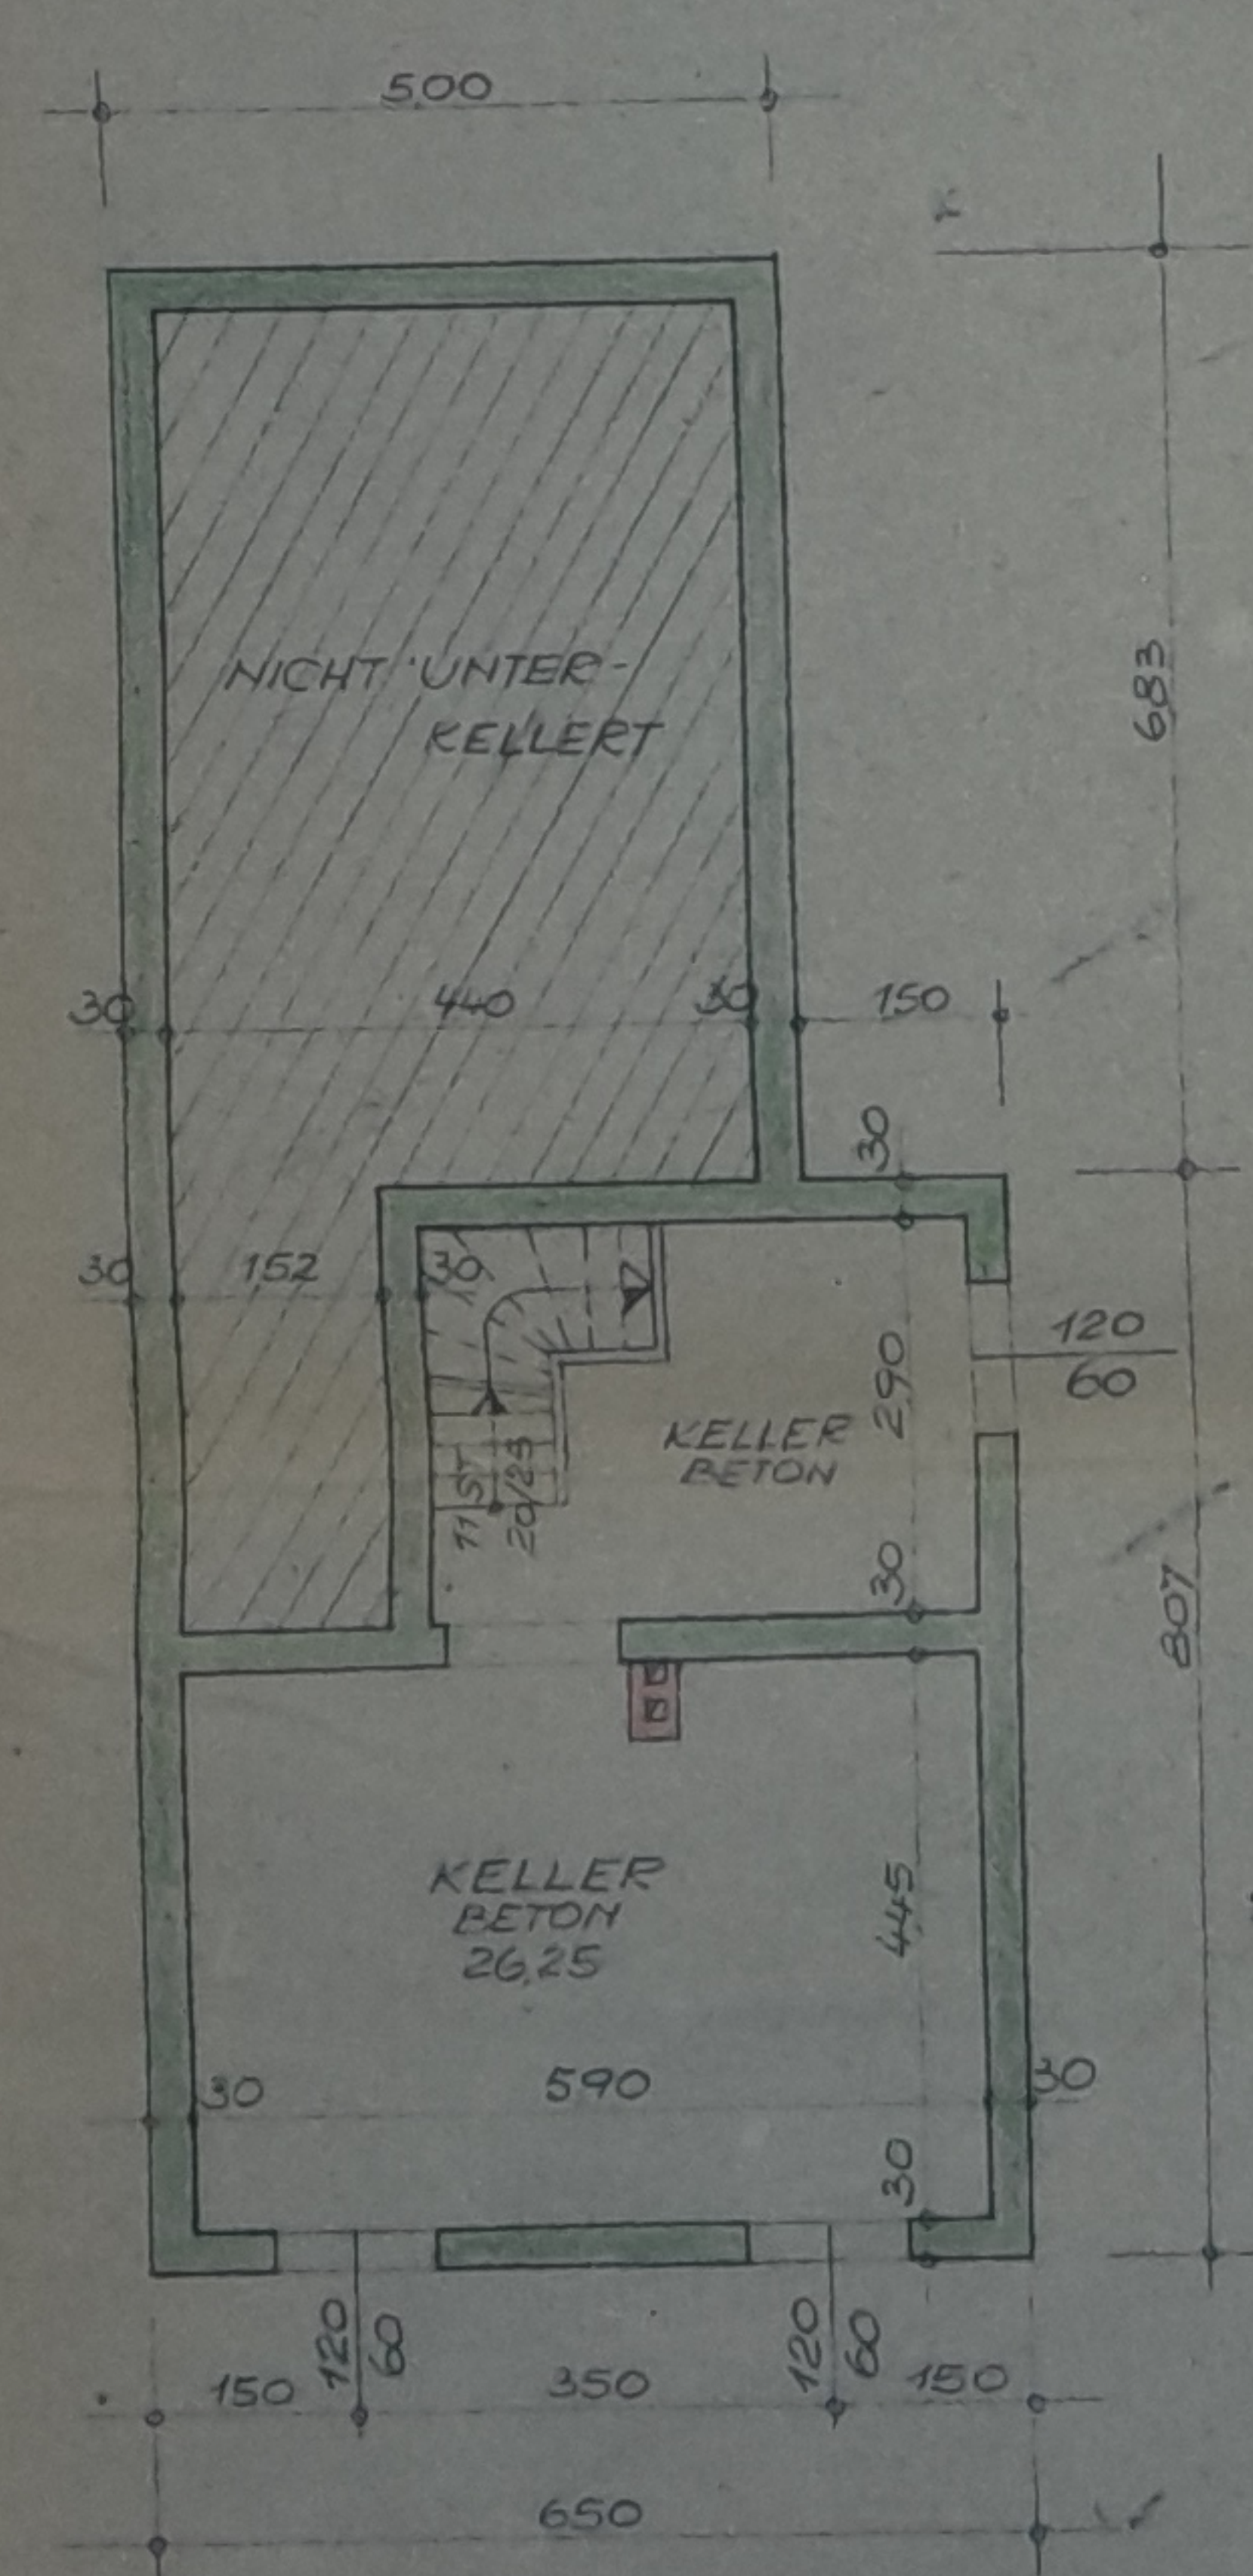

LAGE 1:500

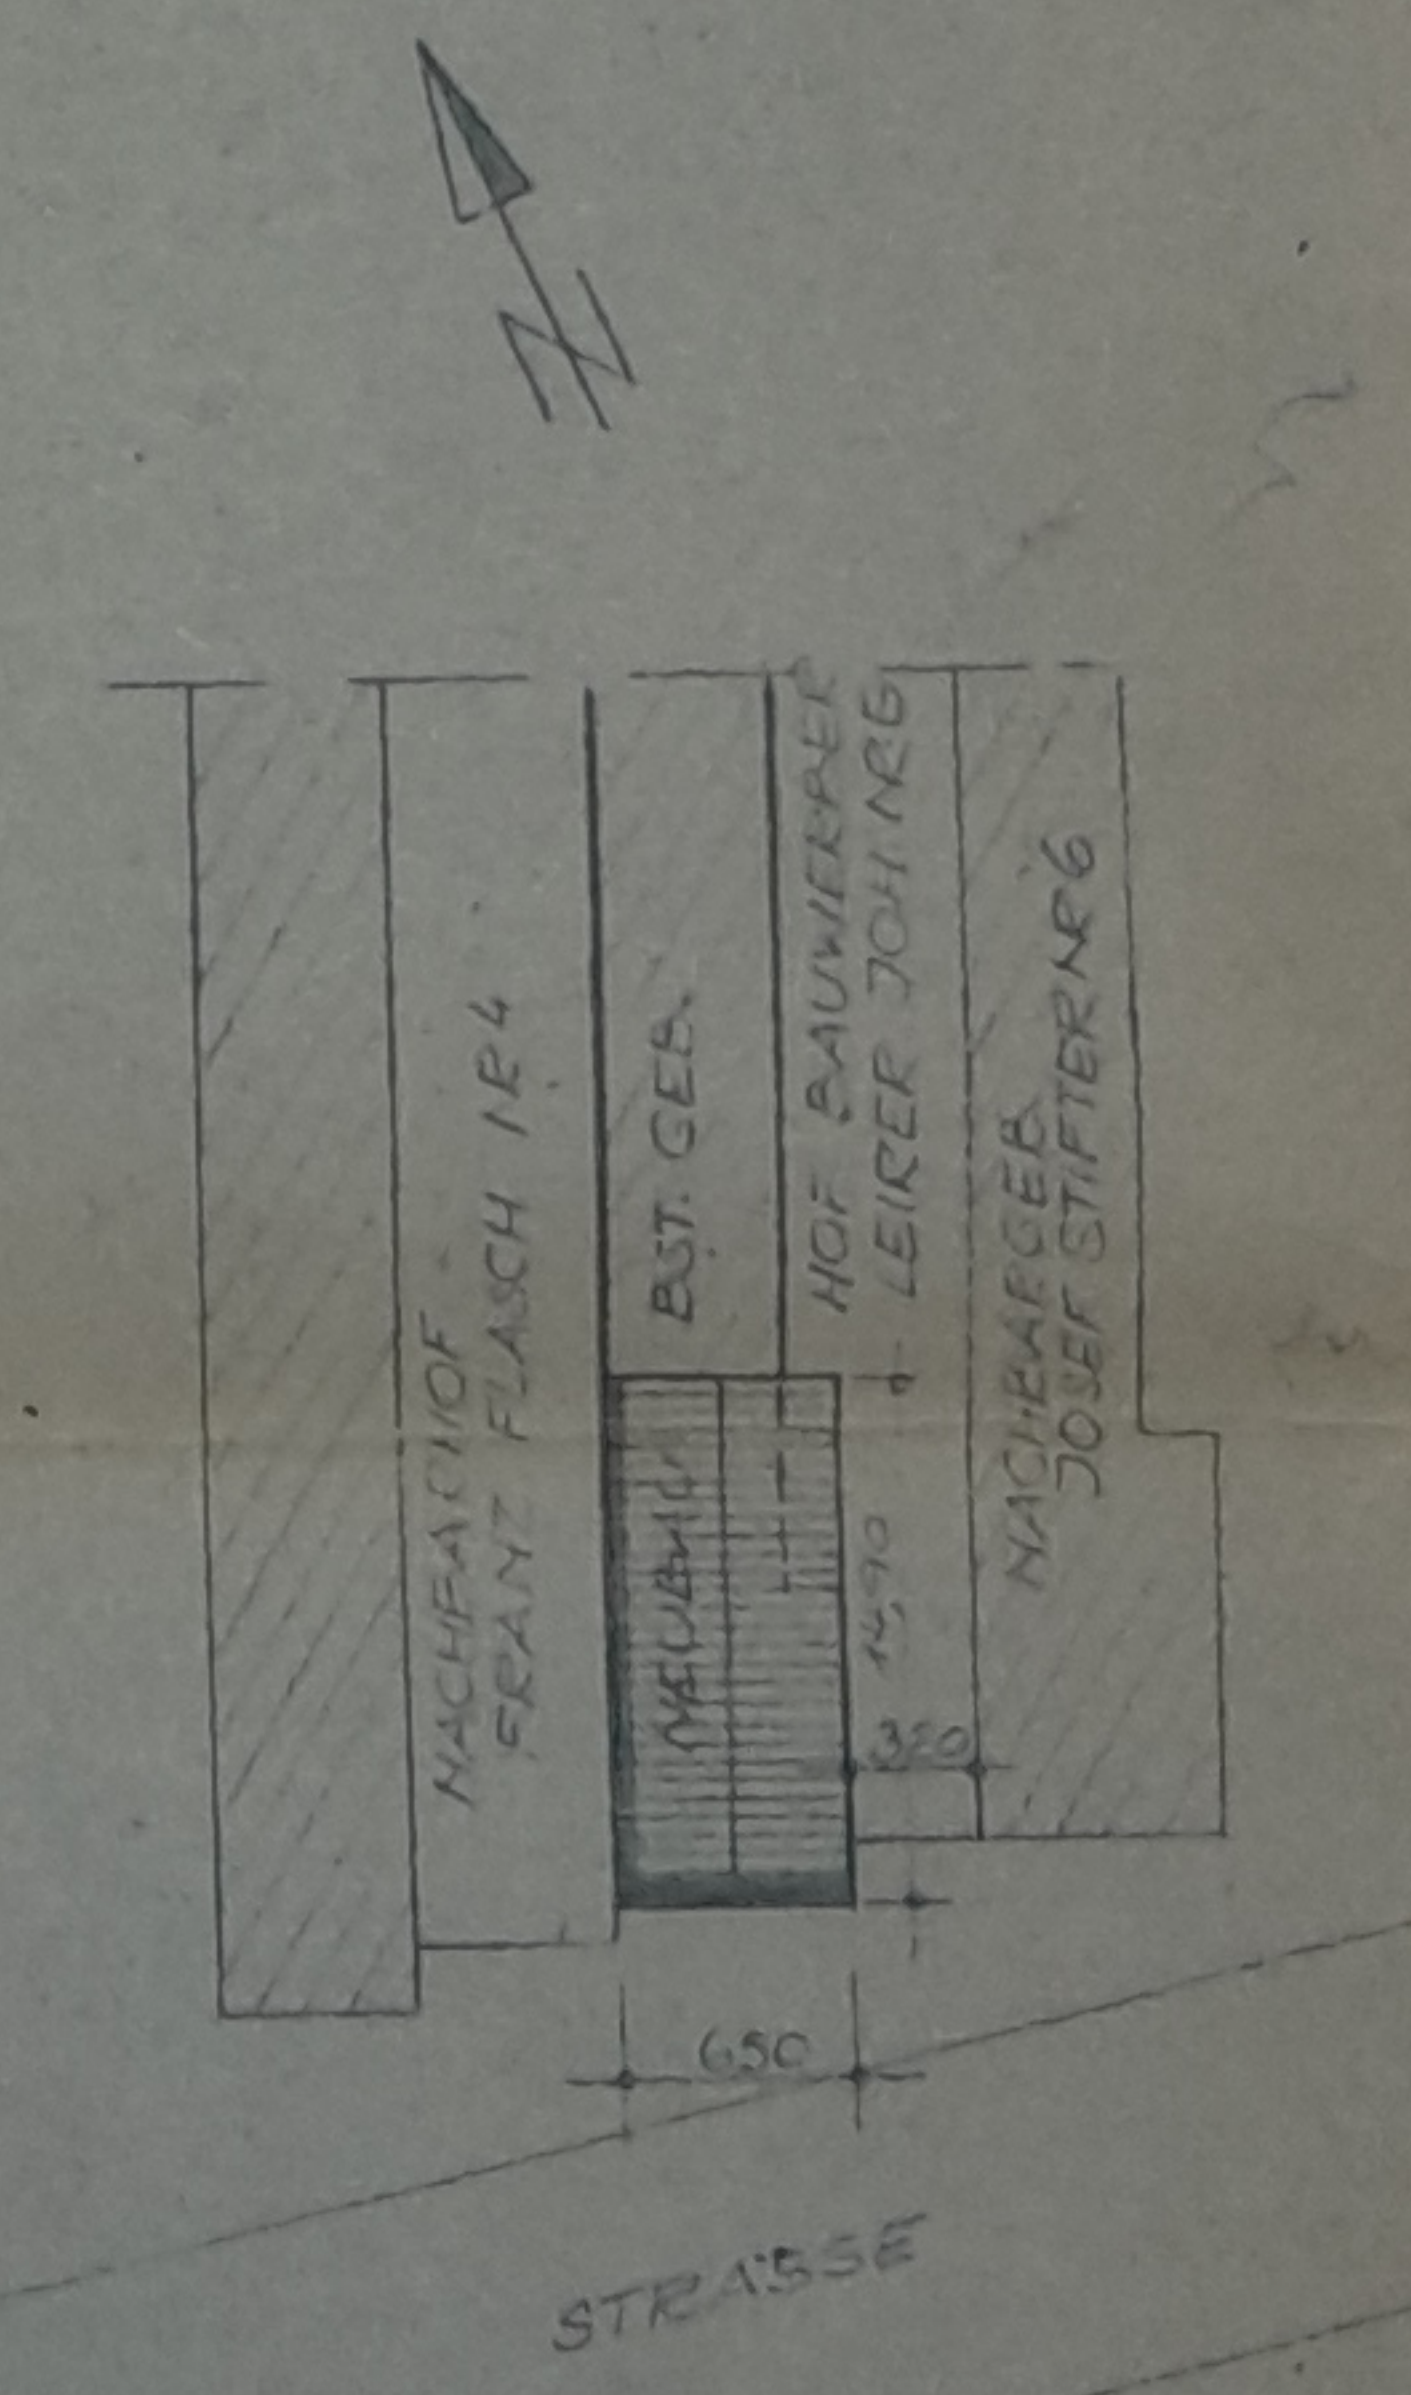

PLAN ZUM BAU EINES WOHNHAUSES
FÜR HERRN LEIRER JOHANN UND
HERRN WIENHOFER JOHANN IN UNTER
RABNITZ NR 5 BGLD.
M. 1:100

BAUWERBER:
*Leirer Johann
Wienhofer Johann*

BAUFÜHRER:
Josef Stifter
JOSEF STIFTER
Baumeister
7453 Dörfel 177, Bgld.
Tel. 02612/321