


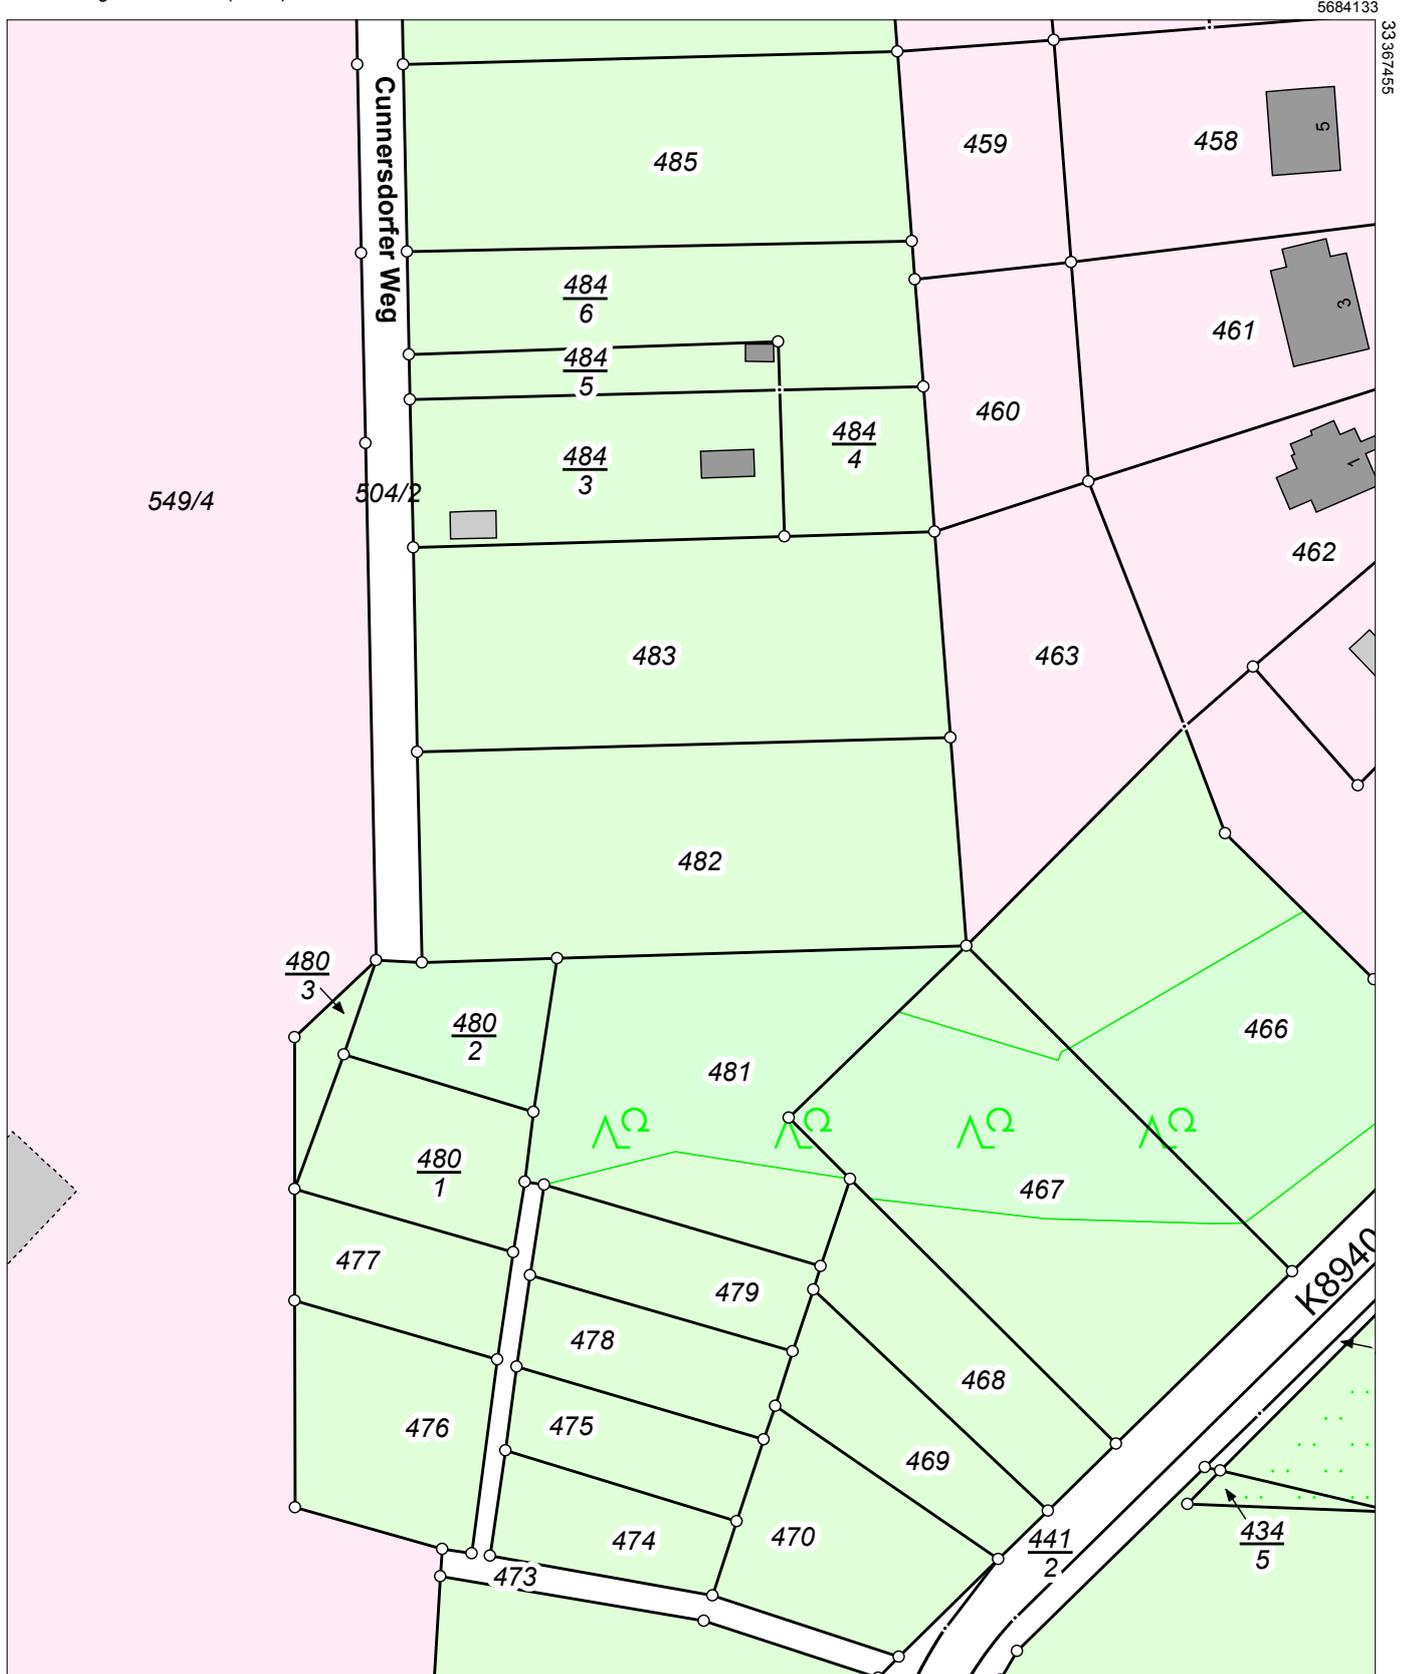

Flurstück: 482
Gemarkung: Altoschatz (6669)

Gemeinde: Stadt Oschatz
Kreis: Landkreis Nordsachsen



5683913

Maßstab 1:1000 Meter