


Grundriß Erdgeschoß (Deckenhöhe: 2,54 m)

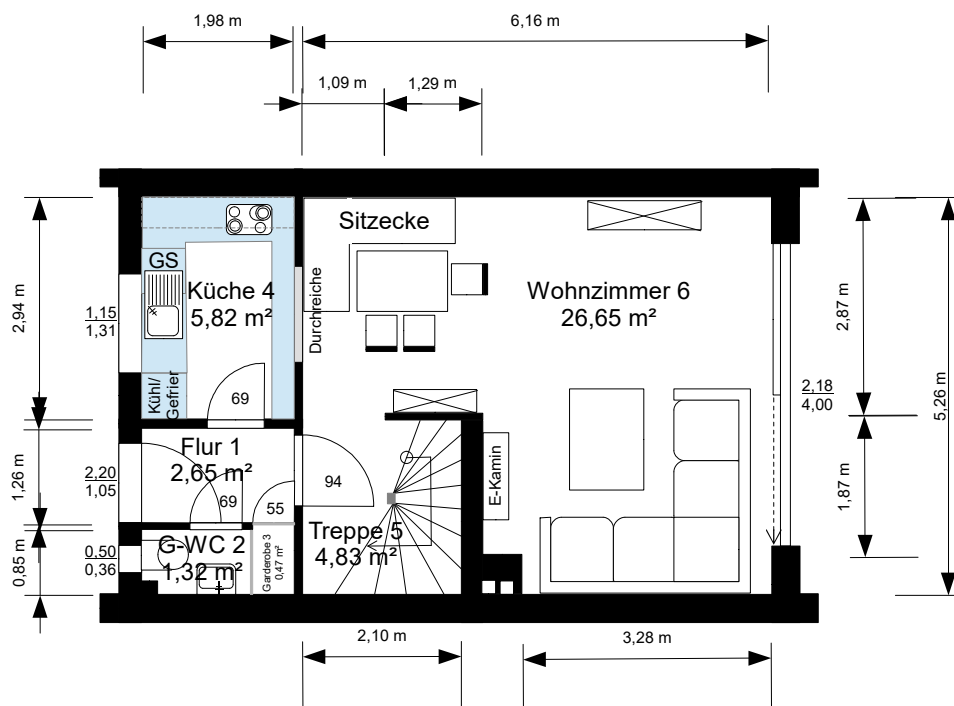


GS – Geschirrspülmaschine

**Grundriß ohne Gewähr -
tatsächliche Gegebenheiten
sind vor Ort zu prüfen!**

Maßstab: 1:100


Grundriß Dachgeschoß (Deckenhöhe: 2,49 m)

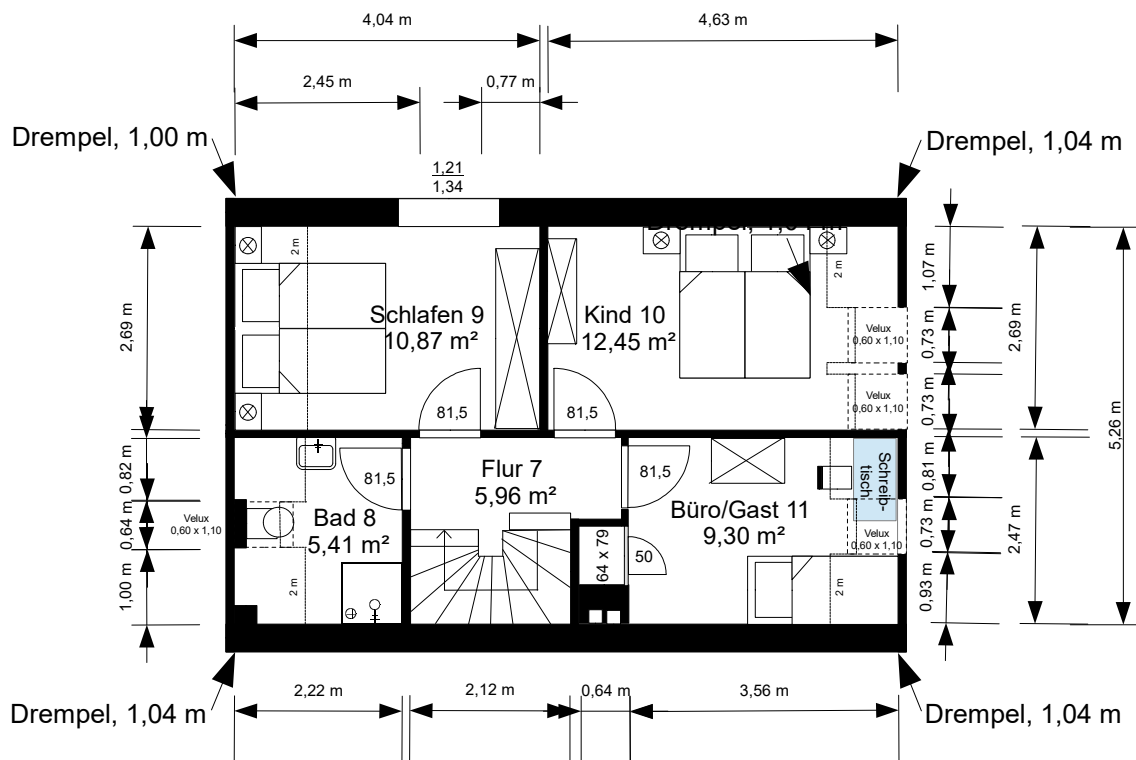

**Grundriß ohne Gewähr -
tatsächliche Gegebenheiten
sind vor Ort zu prüfen!**

Maßstab: 1:100

Grundriß Spitzboden
(Deckenhöhe: 0,61 m - 2,64 m)

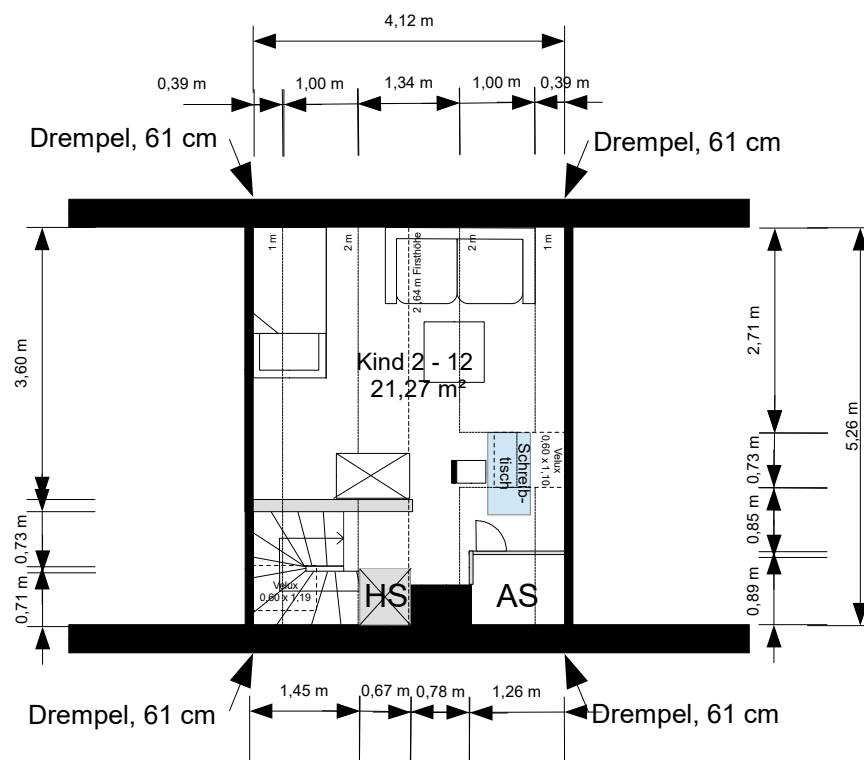


HS – Hochschrank (H 55, B 67, T 74)
AS – Abseitenschrank (B 126, T 89)

**Grundriß ohne Gewähr -
tatsächliche Gegebenheiten
sind vor Ort zu prüfen!**

Maßstab: 1:100

Grundriß Kellergeschoß

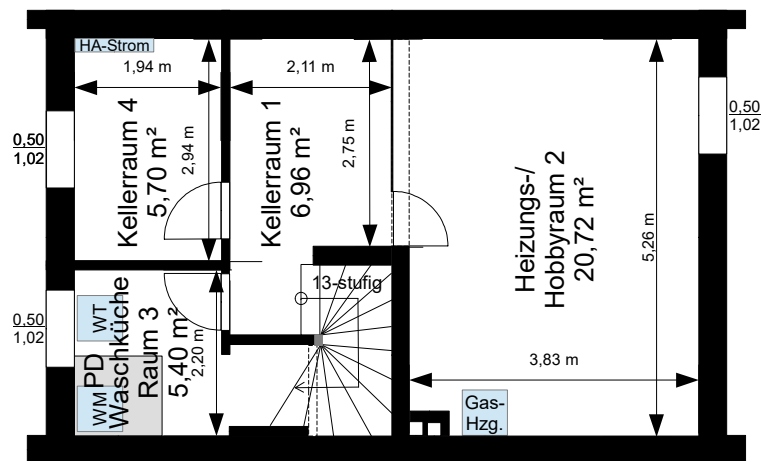

PD – Podest: 1,16 m x 1,06 m x 0,48 m
WM – Waschmaschine
WT - Wäschetrockner

**Grundriß ohne Gewähr -
tatsächliche Gegebenheiten
sind vor Ort zu prüfen!**

Maßstab: 1:100