


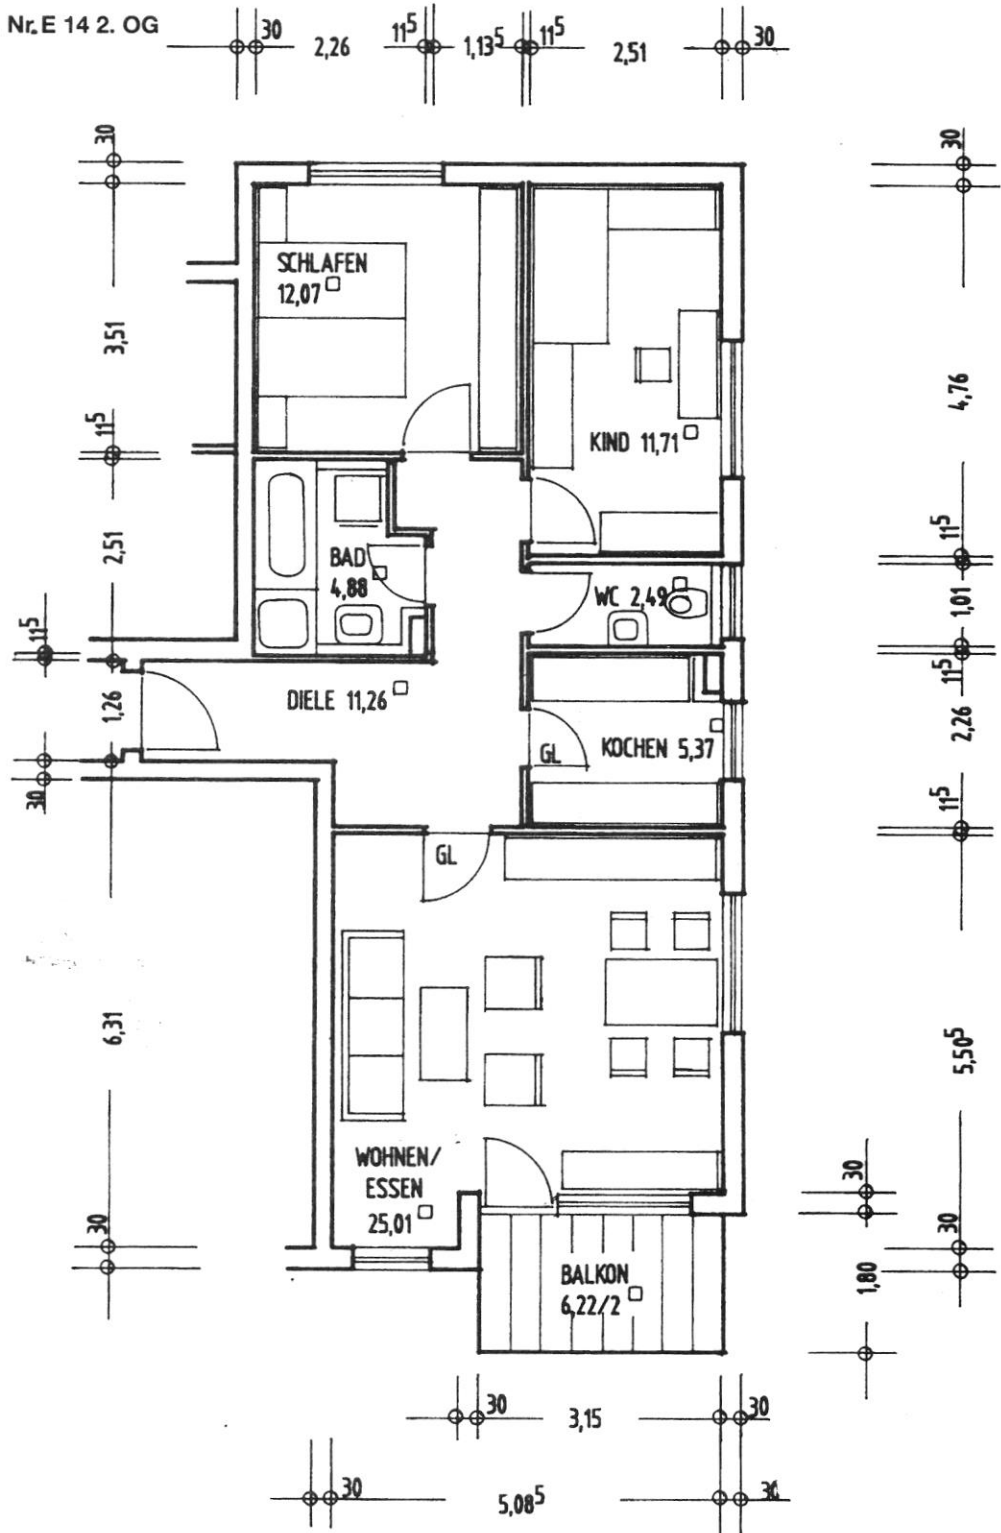

3-Zimmer-Wohnung
75,90 m²

Nr. E 2 EG, Nr. E 8 1. OG, Nr. E 14 2. OG
Maßstab 1:100

Kücheneinrichtung S. 26



Im November 1992

Bauherr

IMMO Gesellschaft für Immobilien
und Hausverwaltungen mbH & CO KG
Lothorstr. 23
7100 Heilbronn

Tel.: 07131/6218-0

ROLF KUGEL

FREIER ARCHITECT

7277 WILDBERG 1
ALSTRASSE 3
TELEFON 0 70 54/75 15
TELEFAX 0 70 54/84 92