


4-Zimmerwohnung

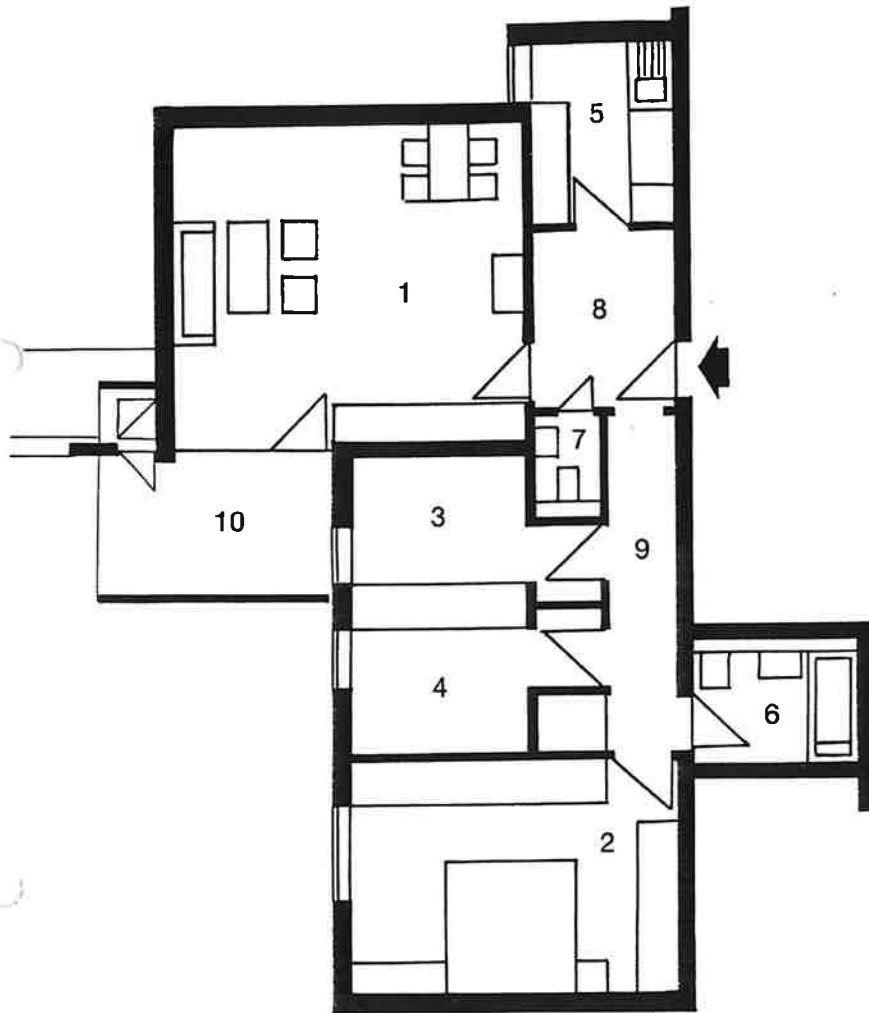

Maßstab 1:100

| | |
|------------------|----------------|
| 1 Wohnzimmer | 25,26 qm |
| 2 Schlafzimmer | 16,98 qm |
| 3 Kinderzimmer | 7,23 qm |
| 4 Kinderzimmer | 7,23 qm |
| 5 Küche | 5,78 qm |
| 6 Bad/WC | 4,13 qm |
| 7 Gäste-WC | 1,27 qm |
| 8 Diele | 5,51 qm |
| 9 Flur | 6,22 qm |
| 10 Balkon zu 1/2 | 2,52 qm |
| | <hr/> |
| | 82,13 qm |
| ./. 3% für Putz | 2,46 qm |
| Wohnfläche | <hr/> 79,67 qm |