


LAGE

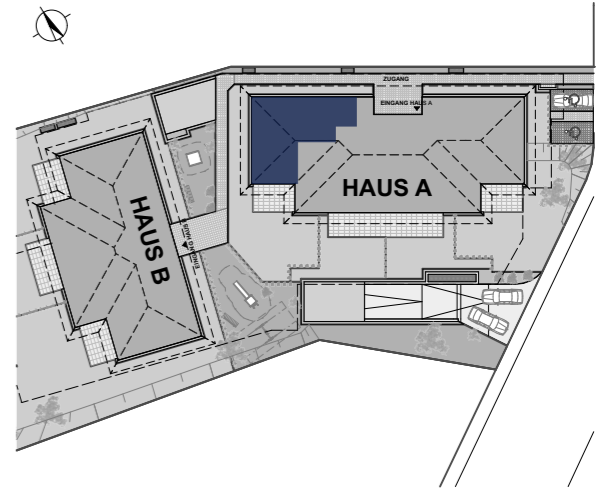

TOP A09 / 1.OG

BAD	7,29
KIND	10,83
SCHLAFEN	12,91
VORR	6,28
WOHNEN	31,55
WOHNFLÄCHE	68,86 m²
1. OBERGESCHOSS BALKON	11,74

Planstand 22.07.2024

Diese Abbildung ist eine schematische Darstellung. Gültig ist das Natur-, Rohbaumaß. Möblierung gemäss Vorschlag des Bauträgers.

Maßstab 1:75

