


Anlage 1

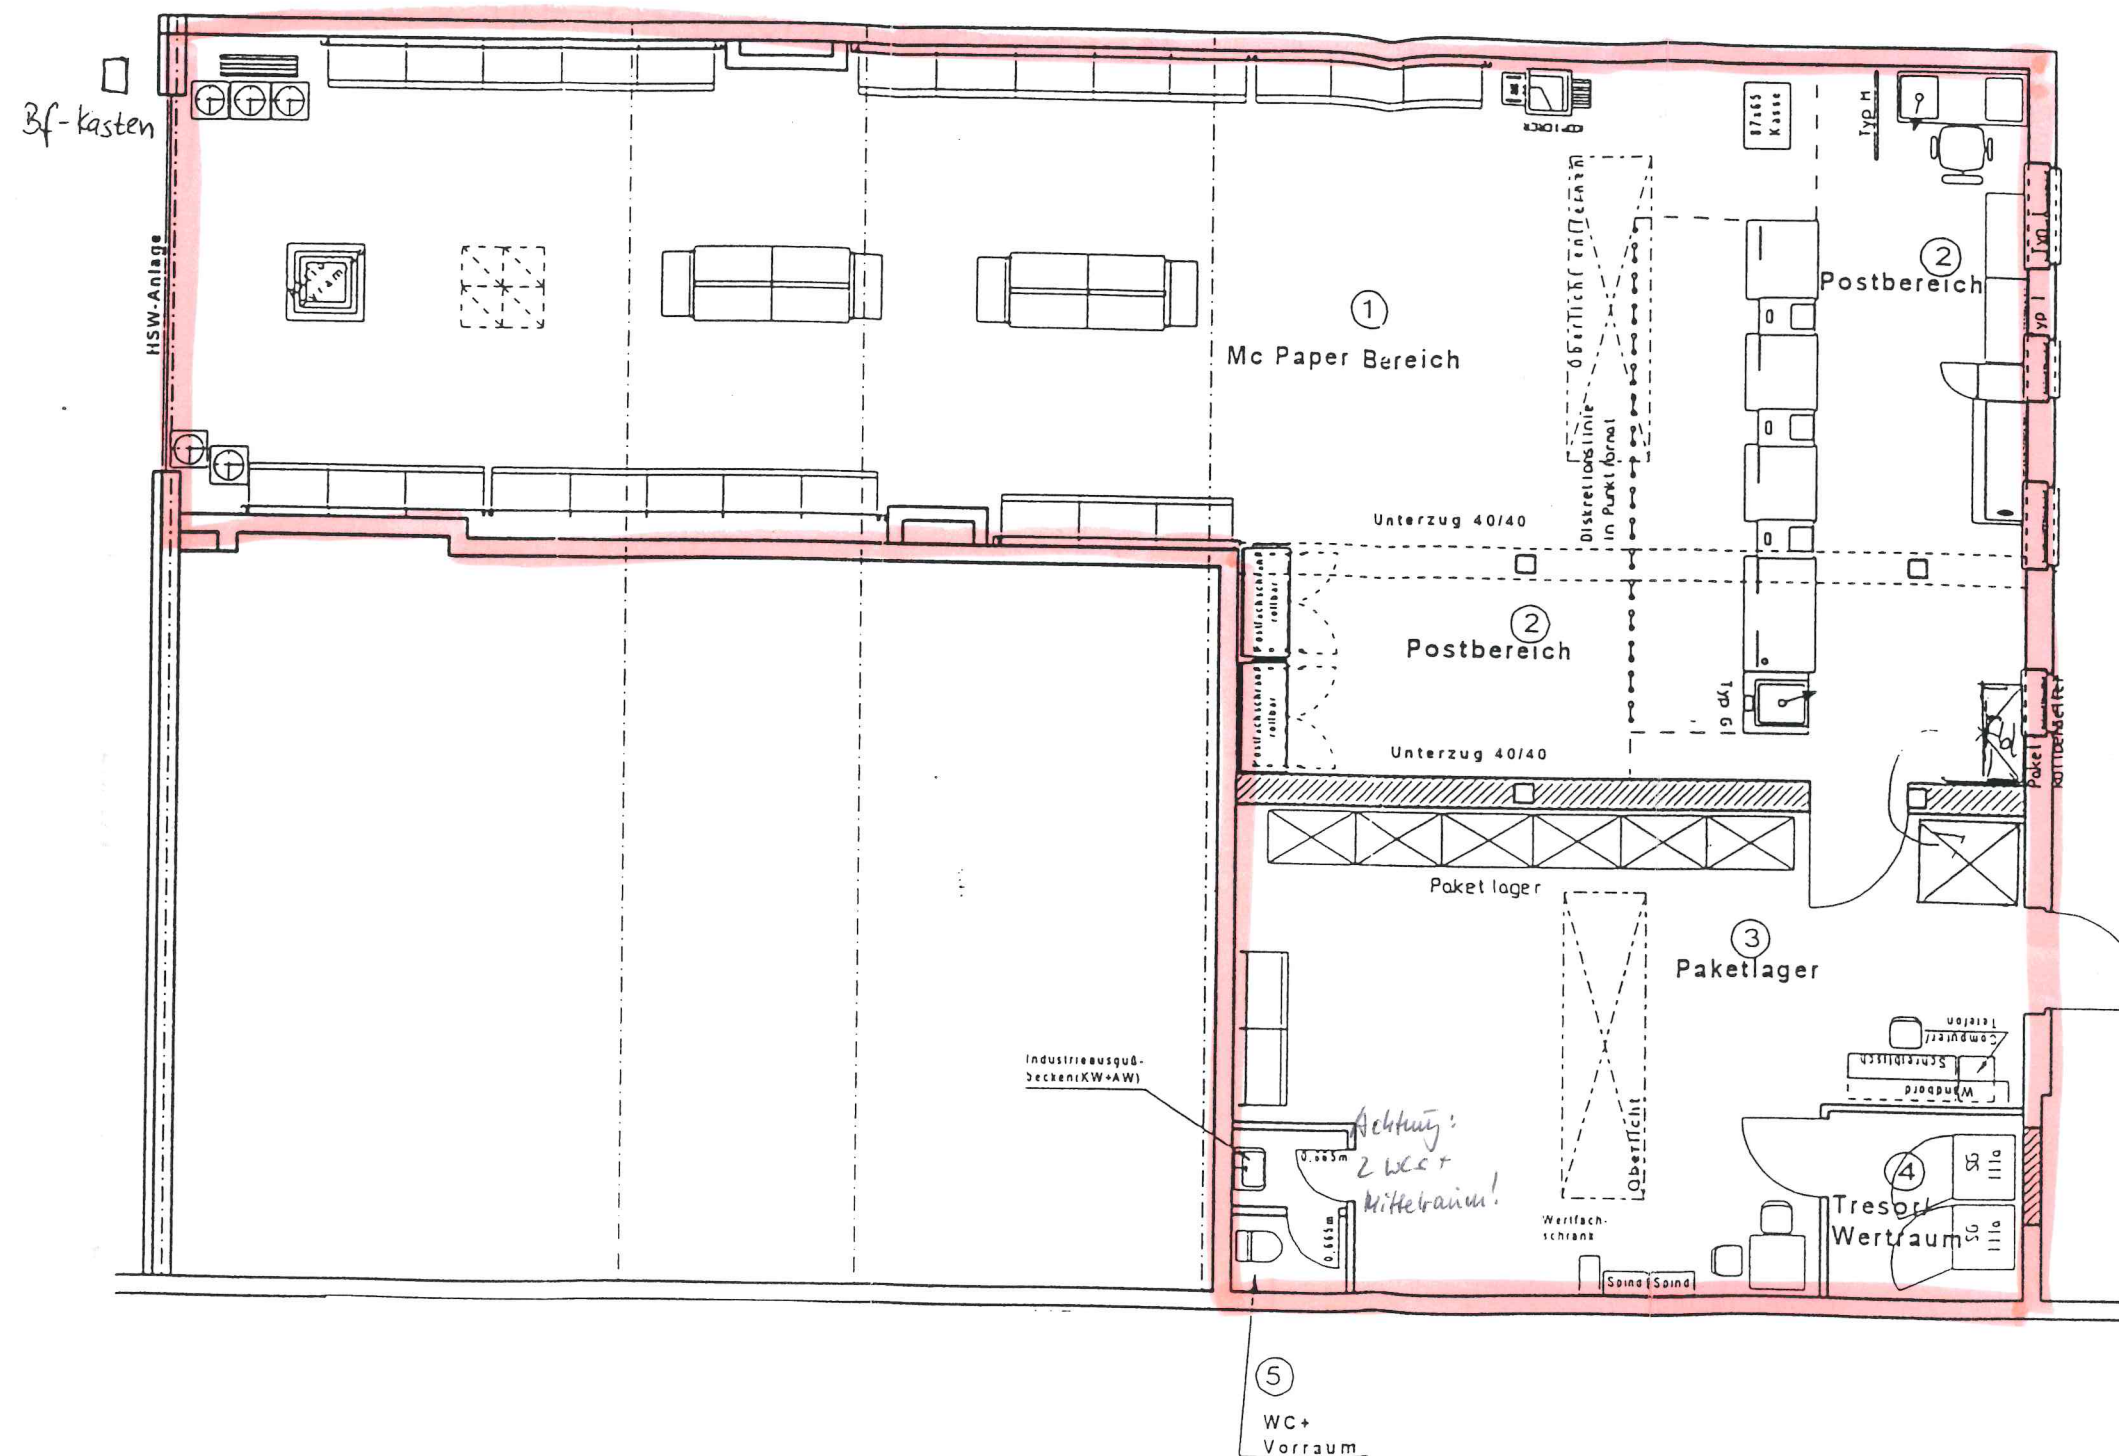

Miet- fläche	Raumbezeichnung	Fußbodenbelag	A qm	U m	h m
1	McPaper Bereich	Fliesenbelag	125,53	000,00	3,00
2	Postbereich	Norment	58,32	000,00	3,00
3	Paketlager		55,85	000,00	3,00
4	Tresor/Wertraum	Beton	6,55	000,00	3,00
5	WC-Vorraum		3,52	000,00	3,00
Σ Neben- fläche			65,92	000,00	
Σ gesamt			249,77	000,00	

Mittelgondel-Fußteile	47	er
Regalfarbe-DRYLAC	19/90700	
Rückwand-Regale	24 00 Lfdm	
h=2,50m l=1,00m	24 Stck	
l=0,56m	00 Stck	
h=1,40m l=1,00m	00 Stck	
l=0,56m	00 Stck	
Innenecke 90°-0,56m	00 Stck	
Kopfgondel-Regale	3,40 Lfdm	
h=1,40m l=0,85m	4 Stck	
l=0,56m	00 Stck	
Mittelgondel-Regale	8 00 Lfdm	
h=1,40m l=1,00m	8 Stck	
l=0,00m	00 Stck	
gesamt	35 40 Lfdm	
Wanzi-Tische	4 Stck	
Drehschänder	5 Stck	
Lagerregale	2 00 Lfdm	

Alle Maße sind an Bau zu prüfen!		
4		
3		
2		
1		
Plan	Art der Änderung	Datum
McPaper & Co Straße der Einheit 142 118 118112 Postfach 1030 425 01 Tübingen 72074 1999		
Geschäftsführer Pr. Rother Geschäftsführer Mr. Wilke Geschäftsführer Mr. Gantzer Geschäftsführer Mr. Blauholz	Geschäftsführer Magdeburg Olivensieder Straße 1 03 06 1999 BIC Geschäftsführer McPaper & Co Deckenplan 00 00 1999	Geschäftsführer Oliver 03 06 1999 100 00 00 1999