


simulazione grafica dello stato di fatto con misure ricavate dalla planimetria catastale

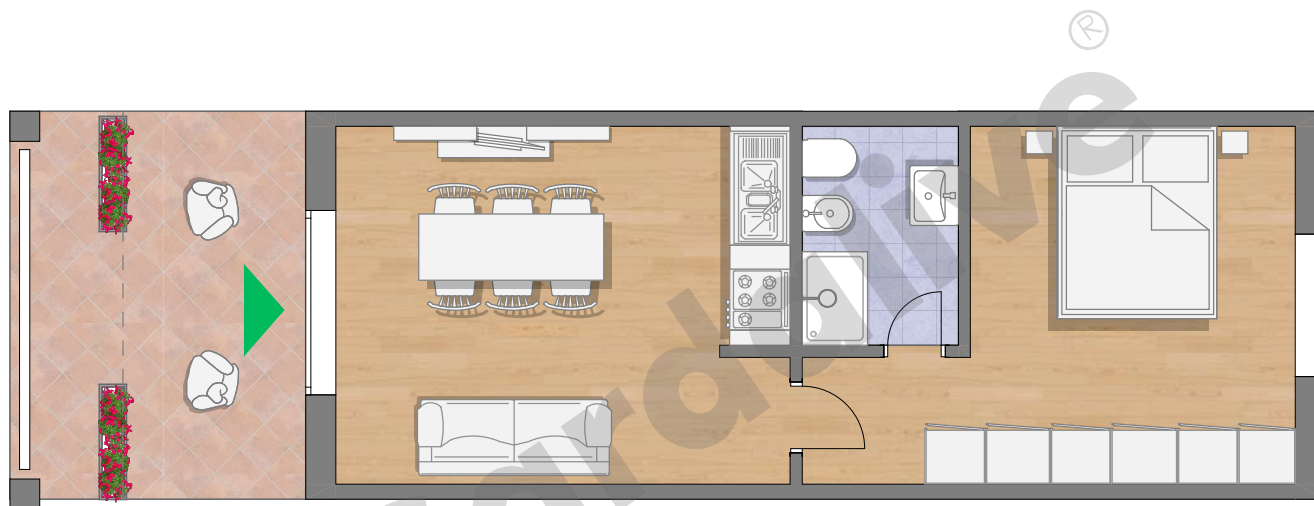

**Gardalive**<sup>®</sup>

via Brescia n.10, Sirmione (BS)

rif.

piano primo

1 metro  
scala 1:75