


Einfamilienhaus, Eberhardzell

Erdgeschoss

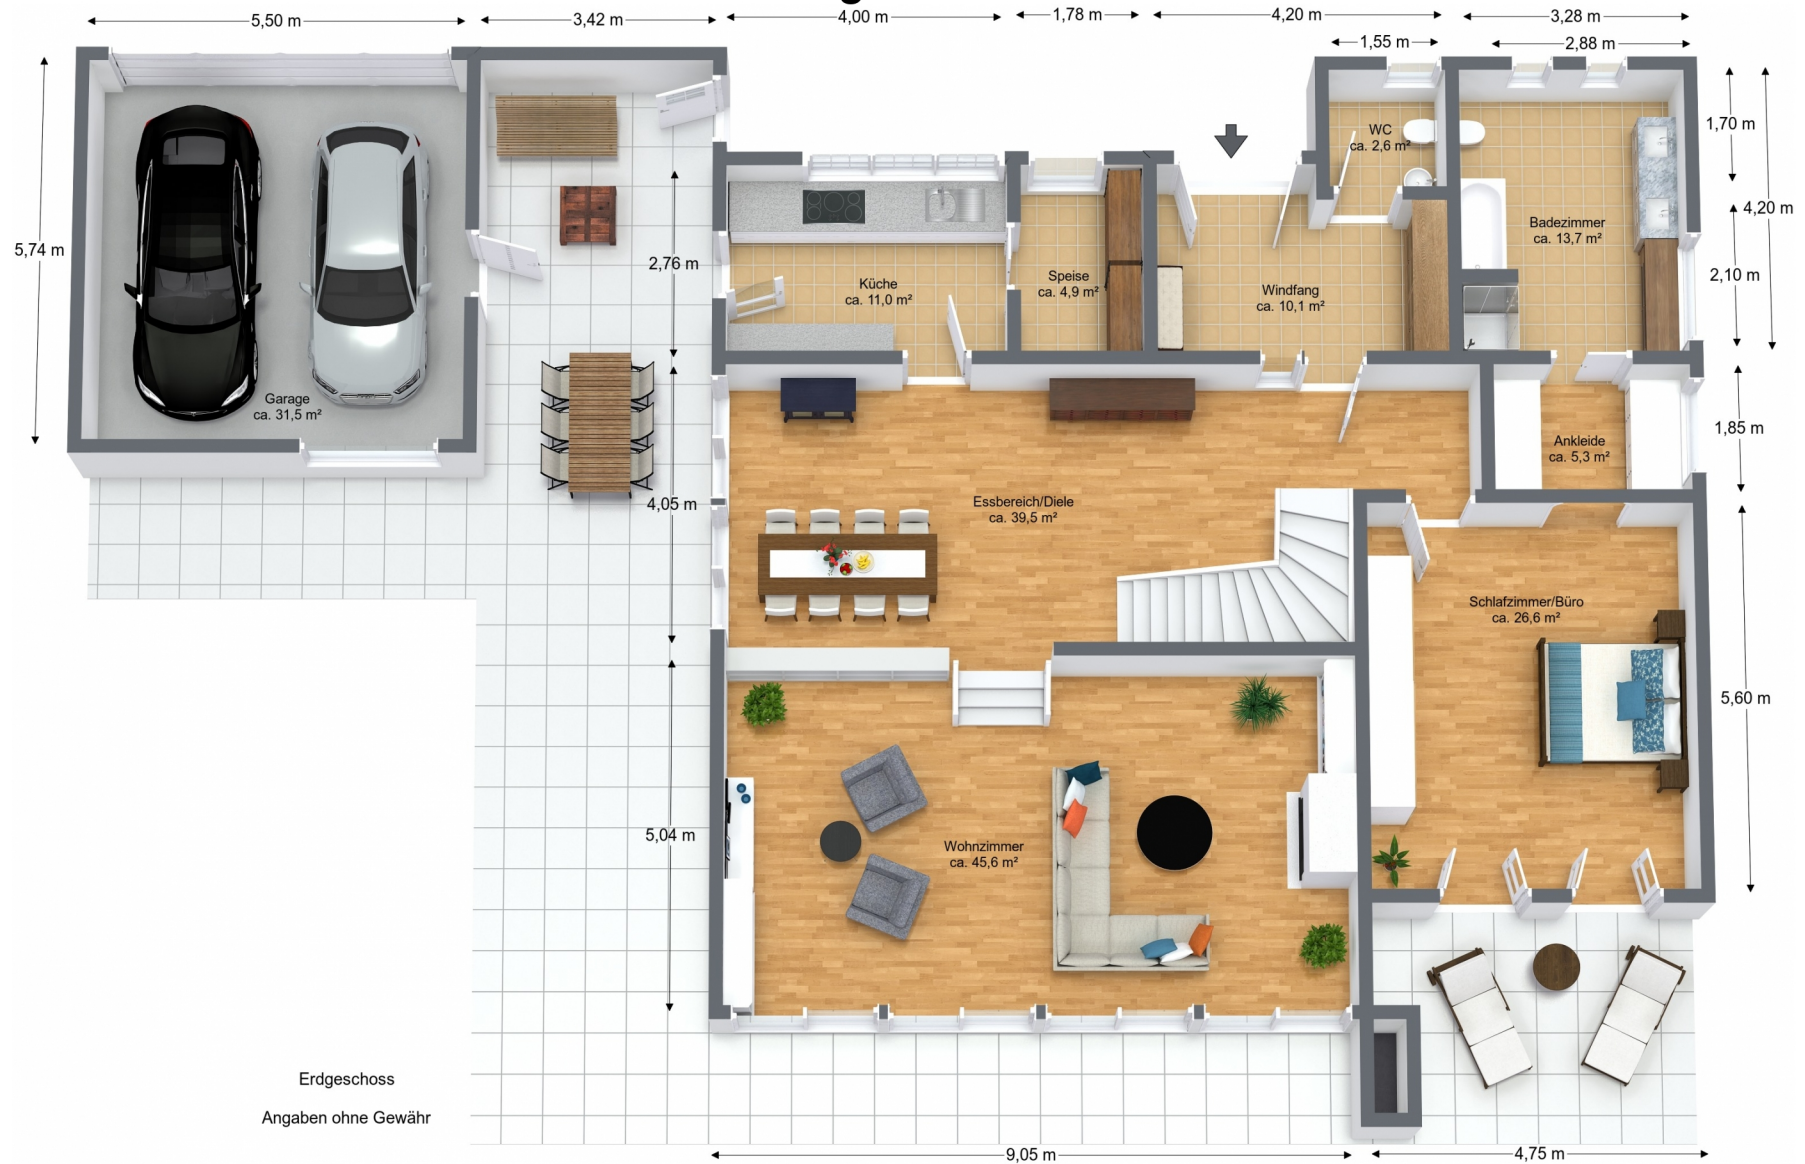

Erdgeschoss

Angaben ohne Gewähr