



SES

10

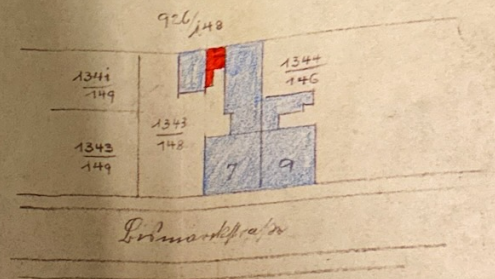

Ansicht des hinterhause,

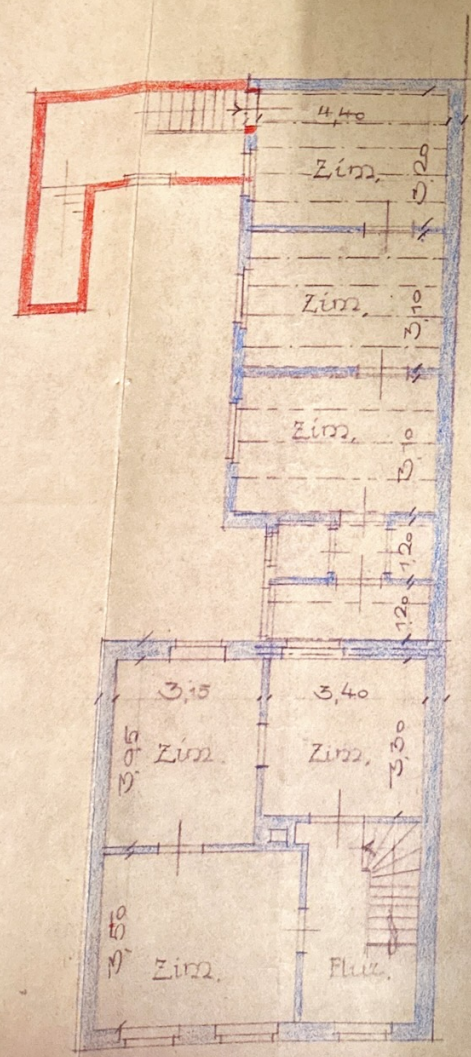

Lageplan 1:500

Zum Verkauf vom fertigen Tage gezeig.

Castrop-Raukel, den 8. 7. 1932.

Der Käufer: Die Verwaltung:

Josf Patzjorak

Geprüft  
Castrop-Raukel den 8. 7. 1932.  
Stadtbaumeister  
B. U.

Grüning

Zum Bauverkaufschein vom  
heutigen Tage gezeig.  
Castrop-Raukel den 8. 7. 1932.




Zeichnung über die Errichtung eines Treppenhauses  
 an dem Hinterhaus des Herrn Josef  
 Ratajcek, Castrop-Rauxel, Bismarckstr. 7.




Ansicht der  
 Autogarage mit

Schnitt a-b durch den Anbau,

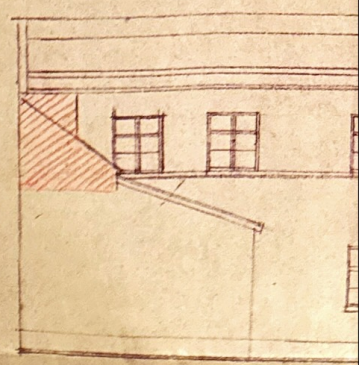


Ansicht des hinteren

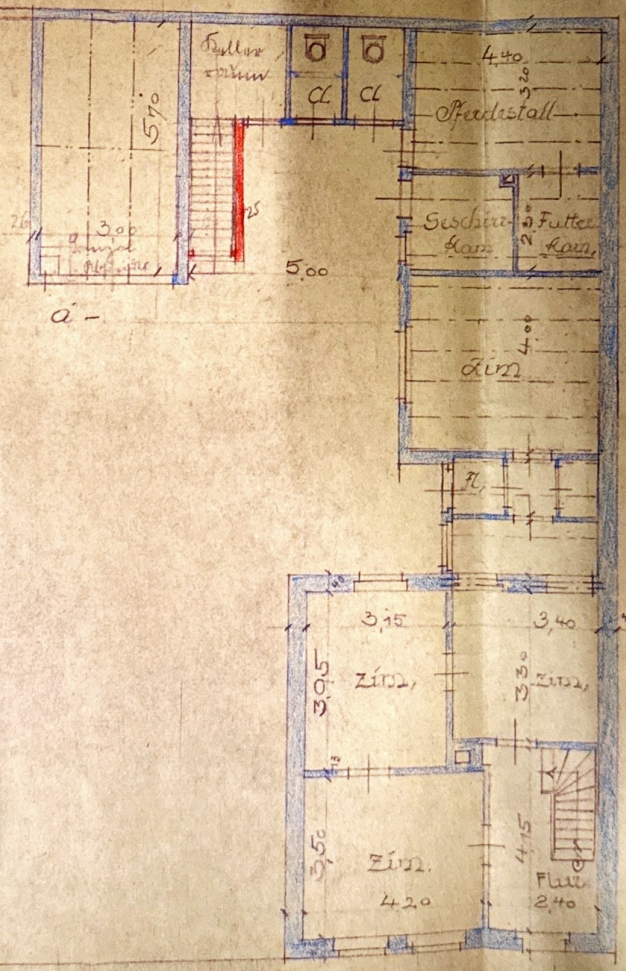

Erstgeschoss

nenhauses  
Josef  
str. 7.

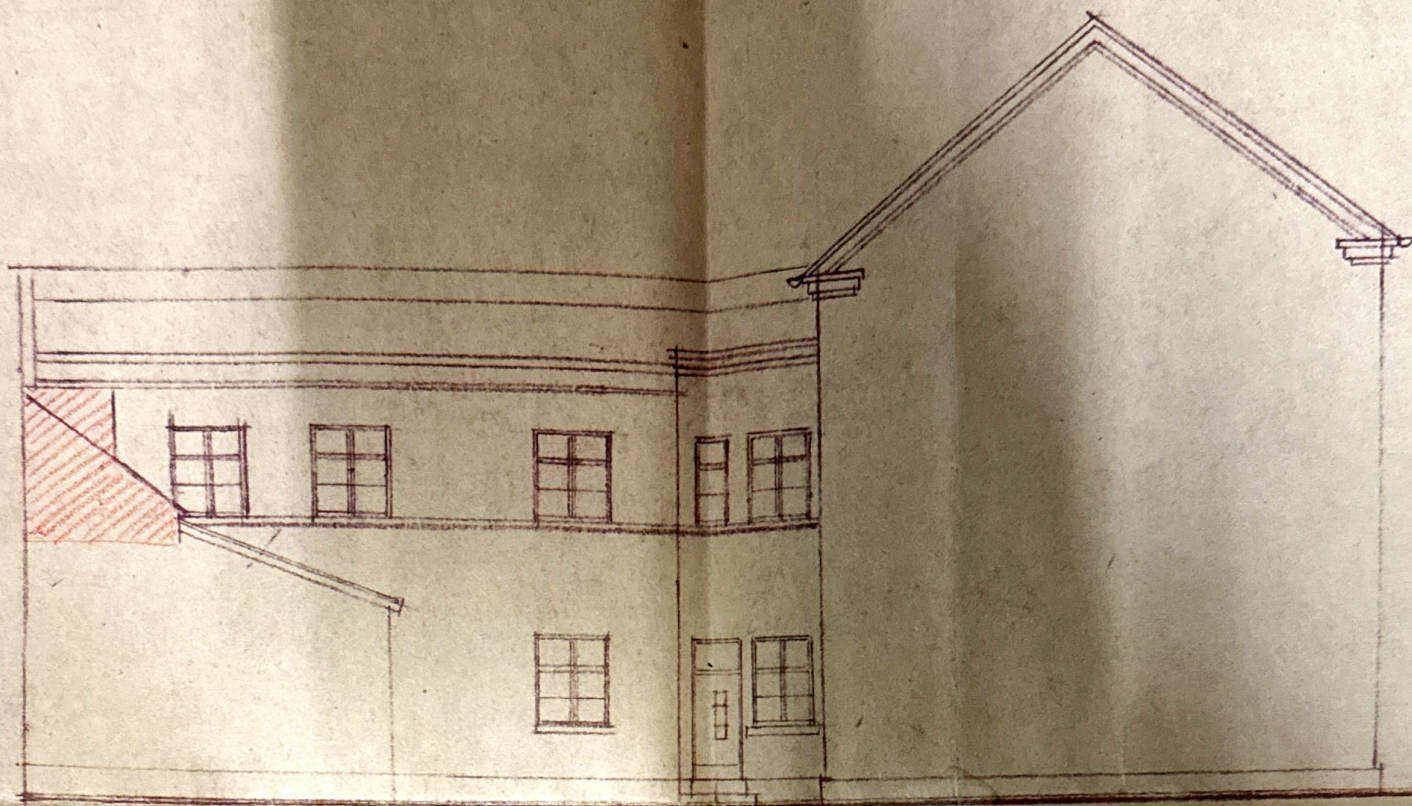

au,

Ansicht des hinterhauses,

Zeichnung über die Errichtung eines Treppenhauses  
 an dem Hinterhaus des Herrn Josef  
 Patayek, Caspov-Rauzel, Bismarckstr. 7.




Ansicht der  
 Auto Garage mit



Schnitt a-b durch den Anbau,



Ansicht des Hinterhauses,

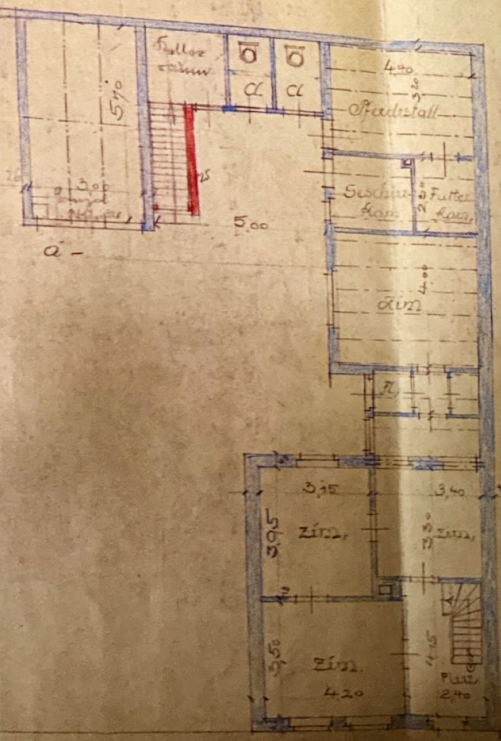

a -

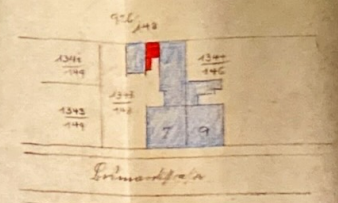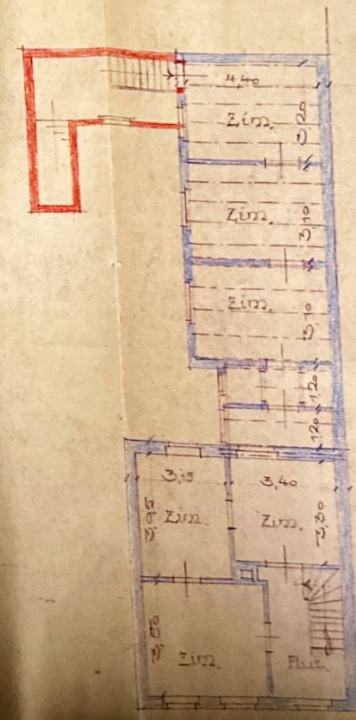

Loggen Nr. 1: 500

Zum Gepl. vom fertigen Lage gebrüg  
 Caspov-Rauzel, am 25. 5. 22.  
 Der künftige Bauherr:  
 Josef Patayek

Geprüft  
 Caspov-Rauzel am 27. 12. 22  
 Stadtbauamt  
 Caspov-Rauzel am 27. 12. 22

Spinnig

Zum Bauamt des Herrn  
 Caspov-Rauzel am 27. 12. 22

