
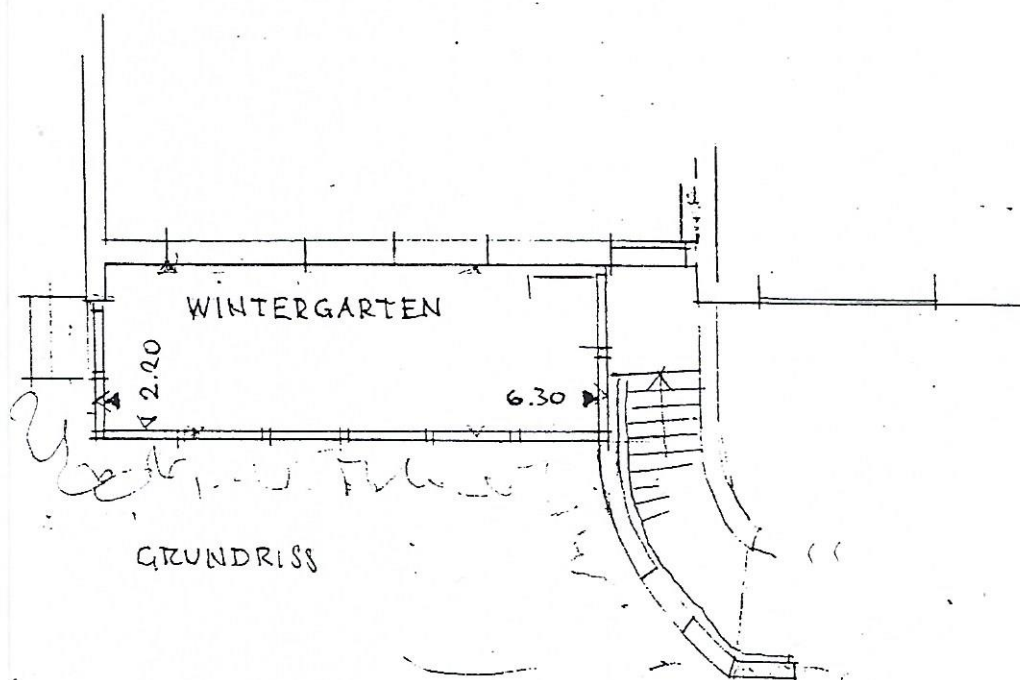


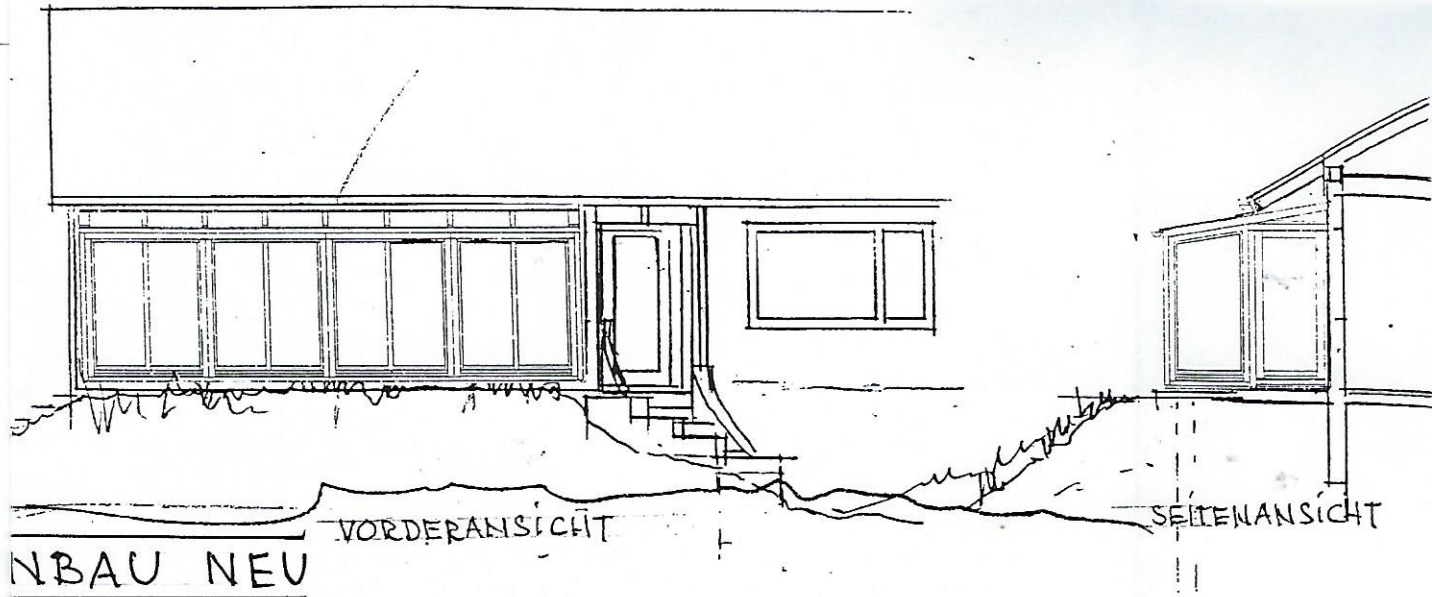

ARCHITEKTEN THODE
 Arch. BDA Klaus W. Thode
 Dipl.Ing.Arch.Cathrin Thode
 Fasanenweg 12
 24321 Lütjenburg
 Tel.04381/7477 - Fax 04381/419379

HAUS THUM
 AM EETZTEICH 3 - 24321 LÜTJENBURG

ABBRUCH EINES ANBAUES i.U.G.
 ANBAU EINES WINTERGARTENS i.EG.

M. 1:100 11.9.01

Thode