




haus 21 haus 22 haus 23 haus 24

eingangsansicht 21-24




haus 24 haus 23 haus 22 haus 21


gartenansicht 21-24

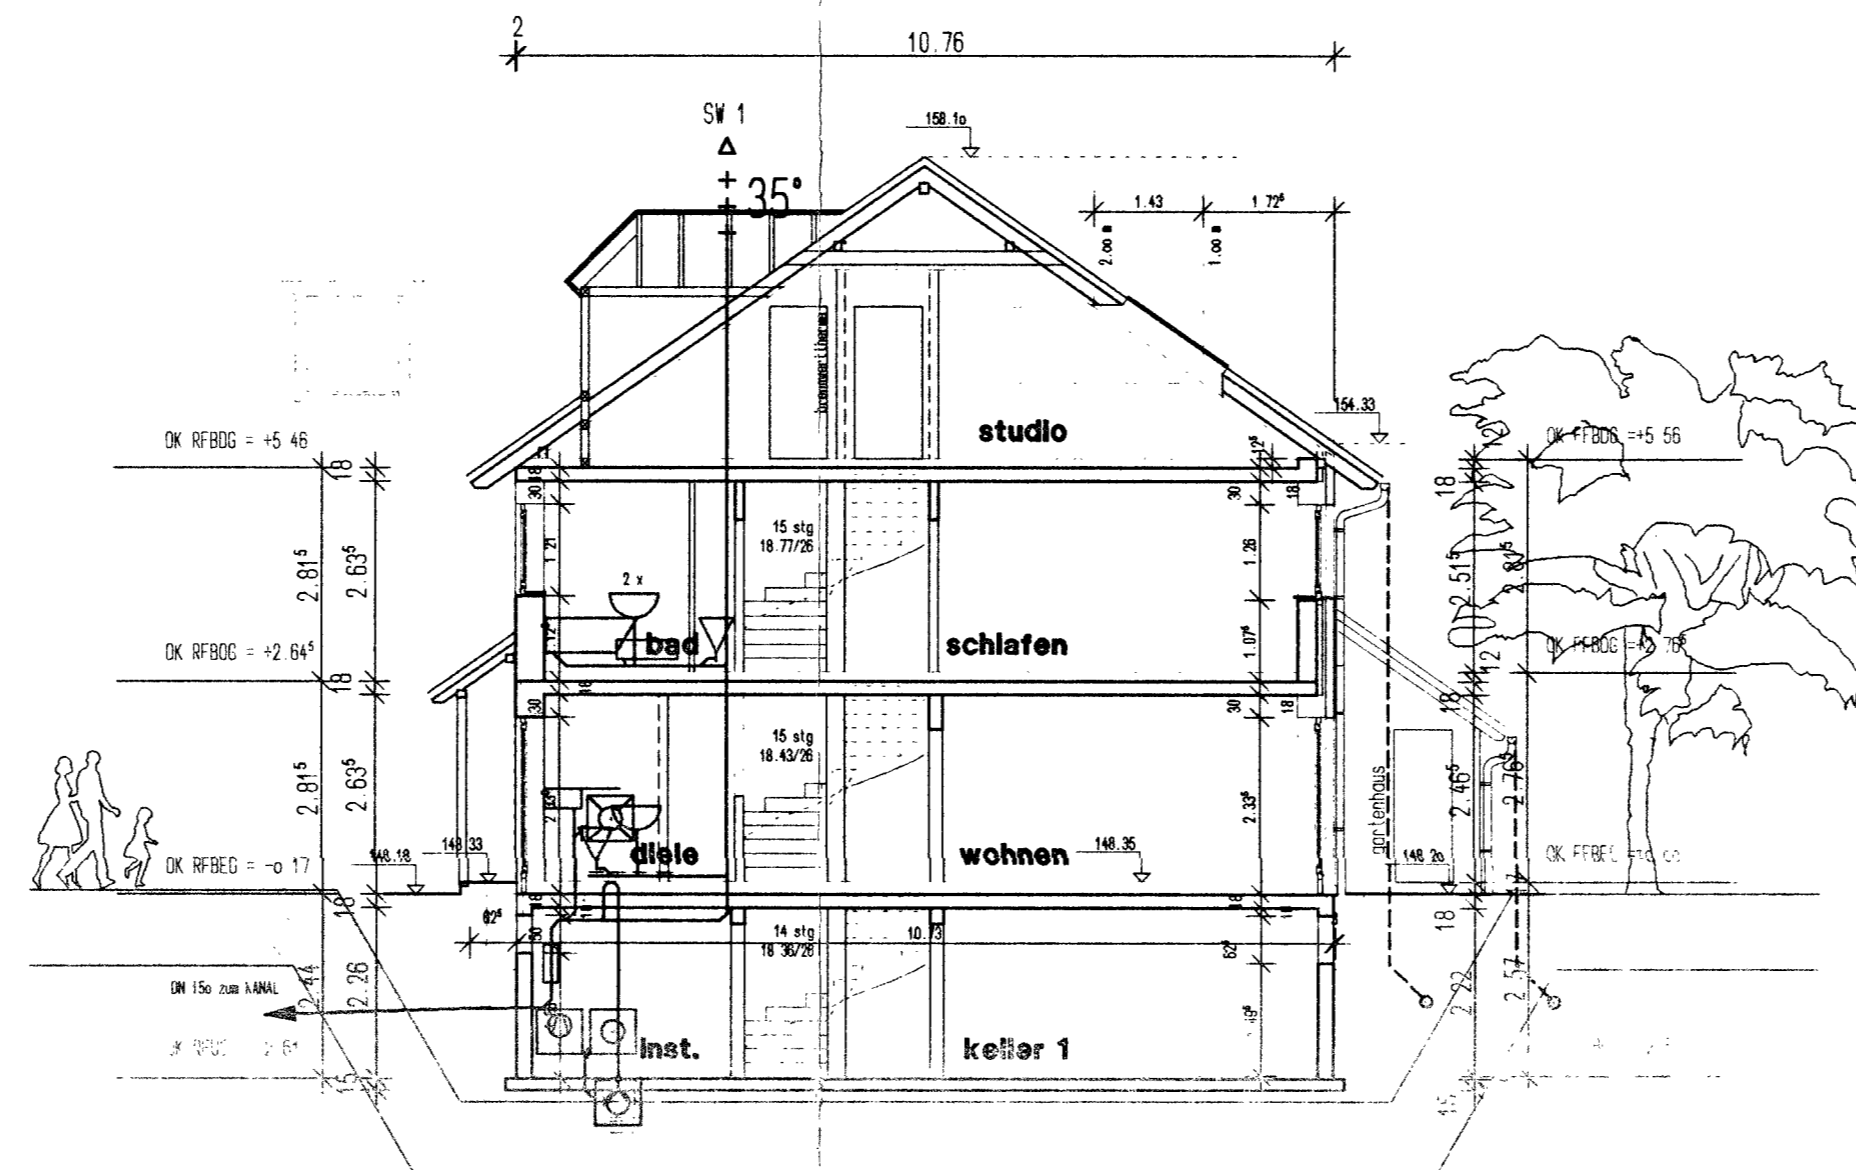


schnitt a-a haus 22

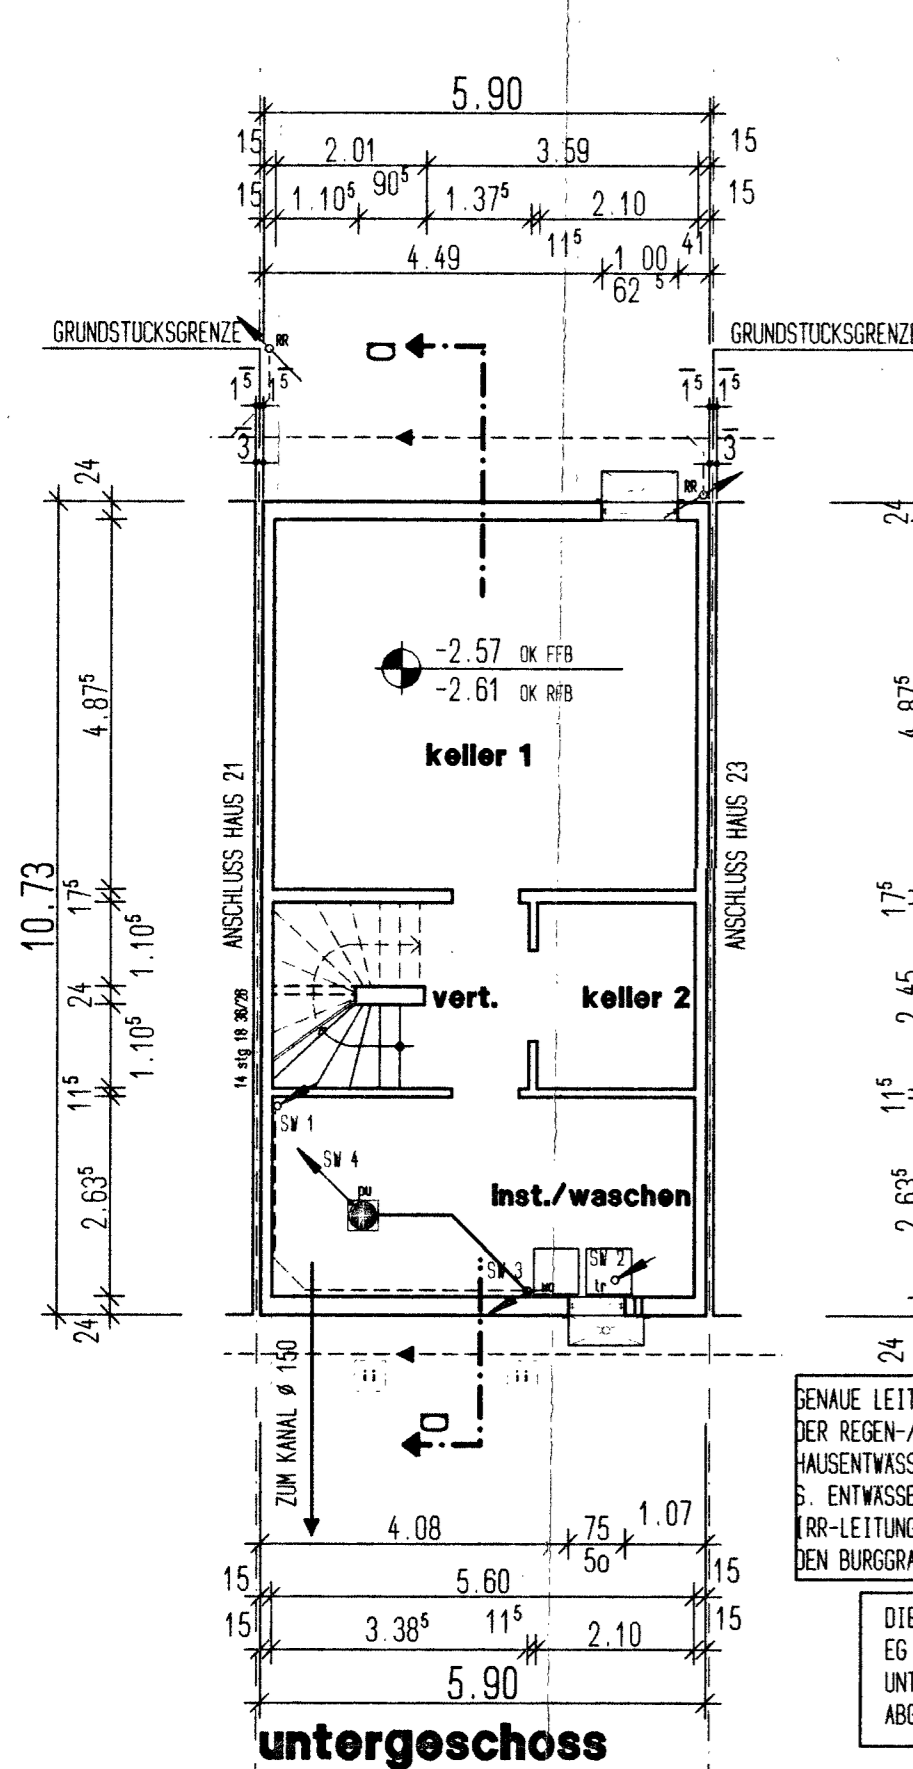


untergeschoss

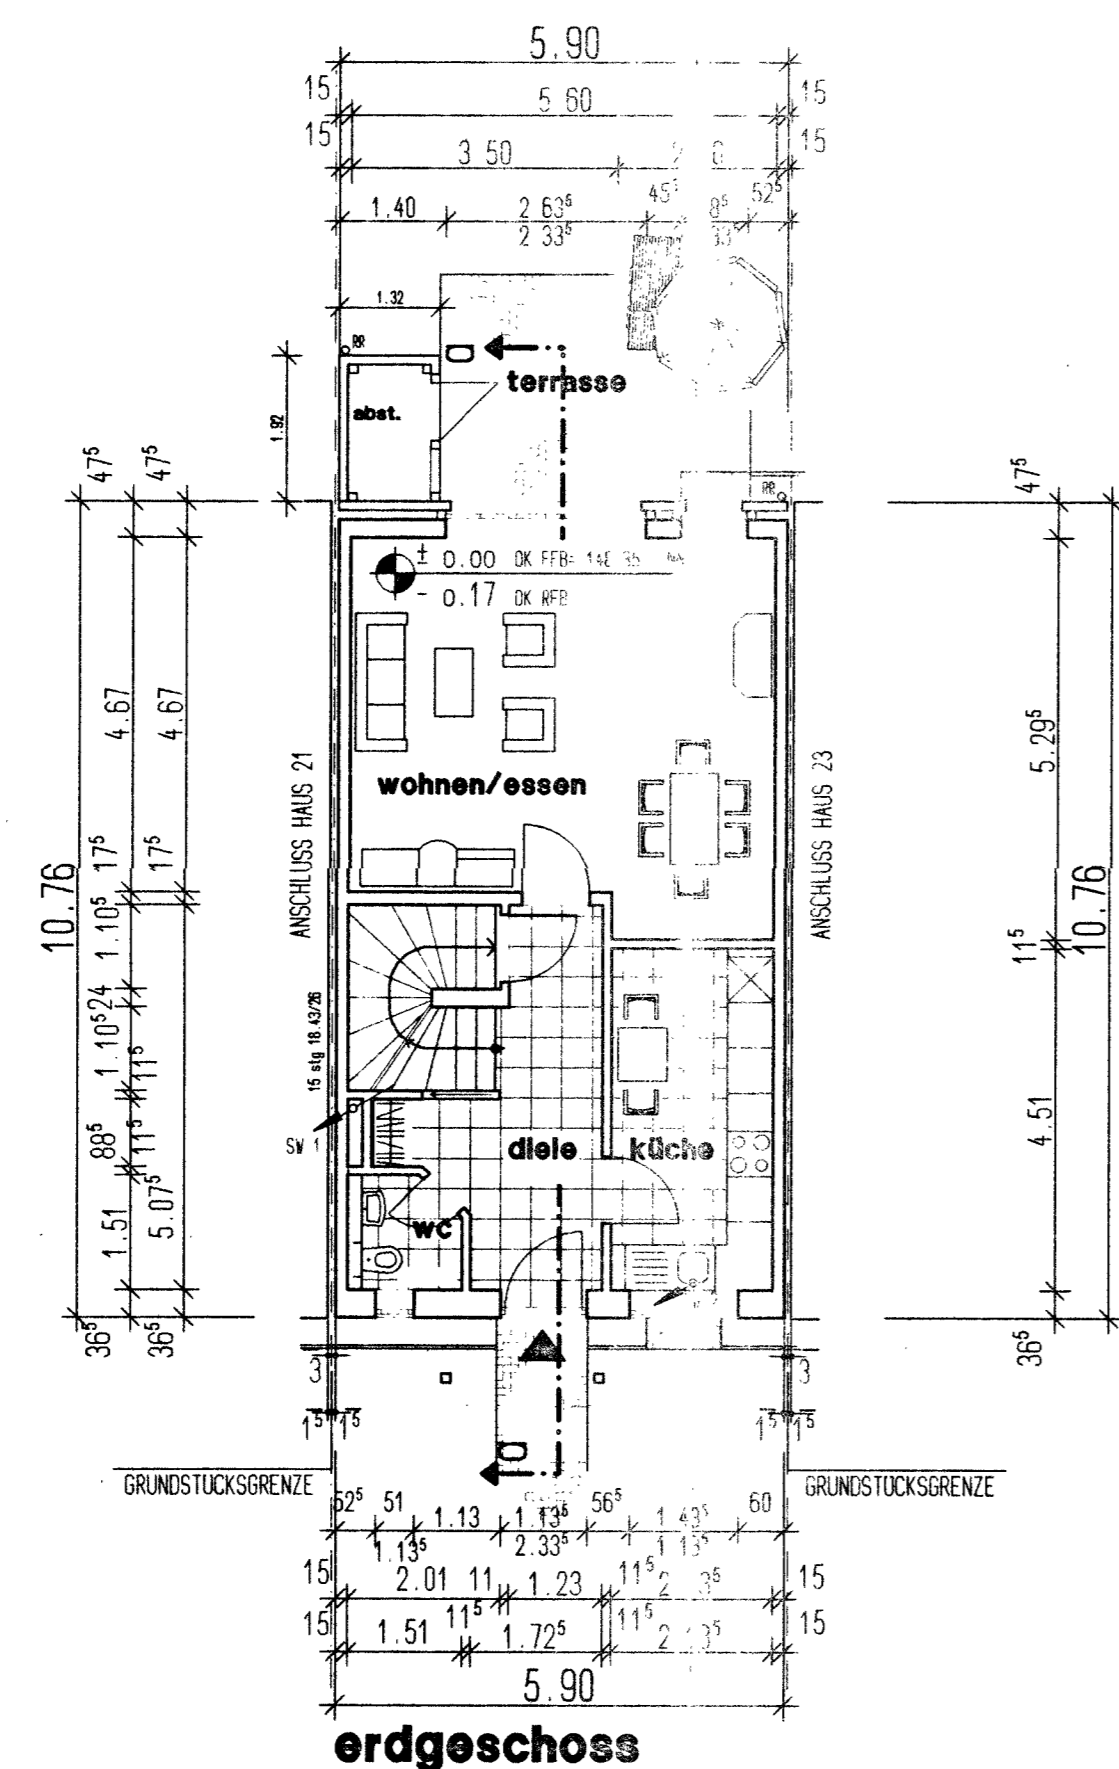

erdgeschoss

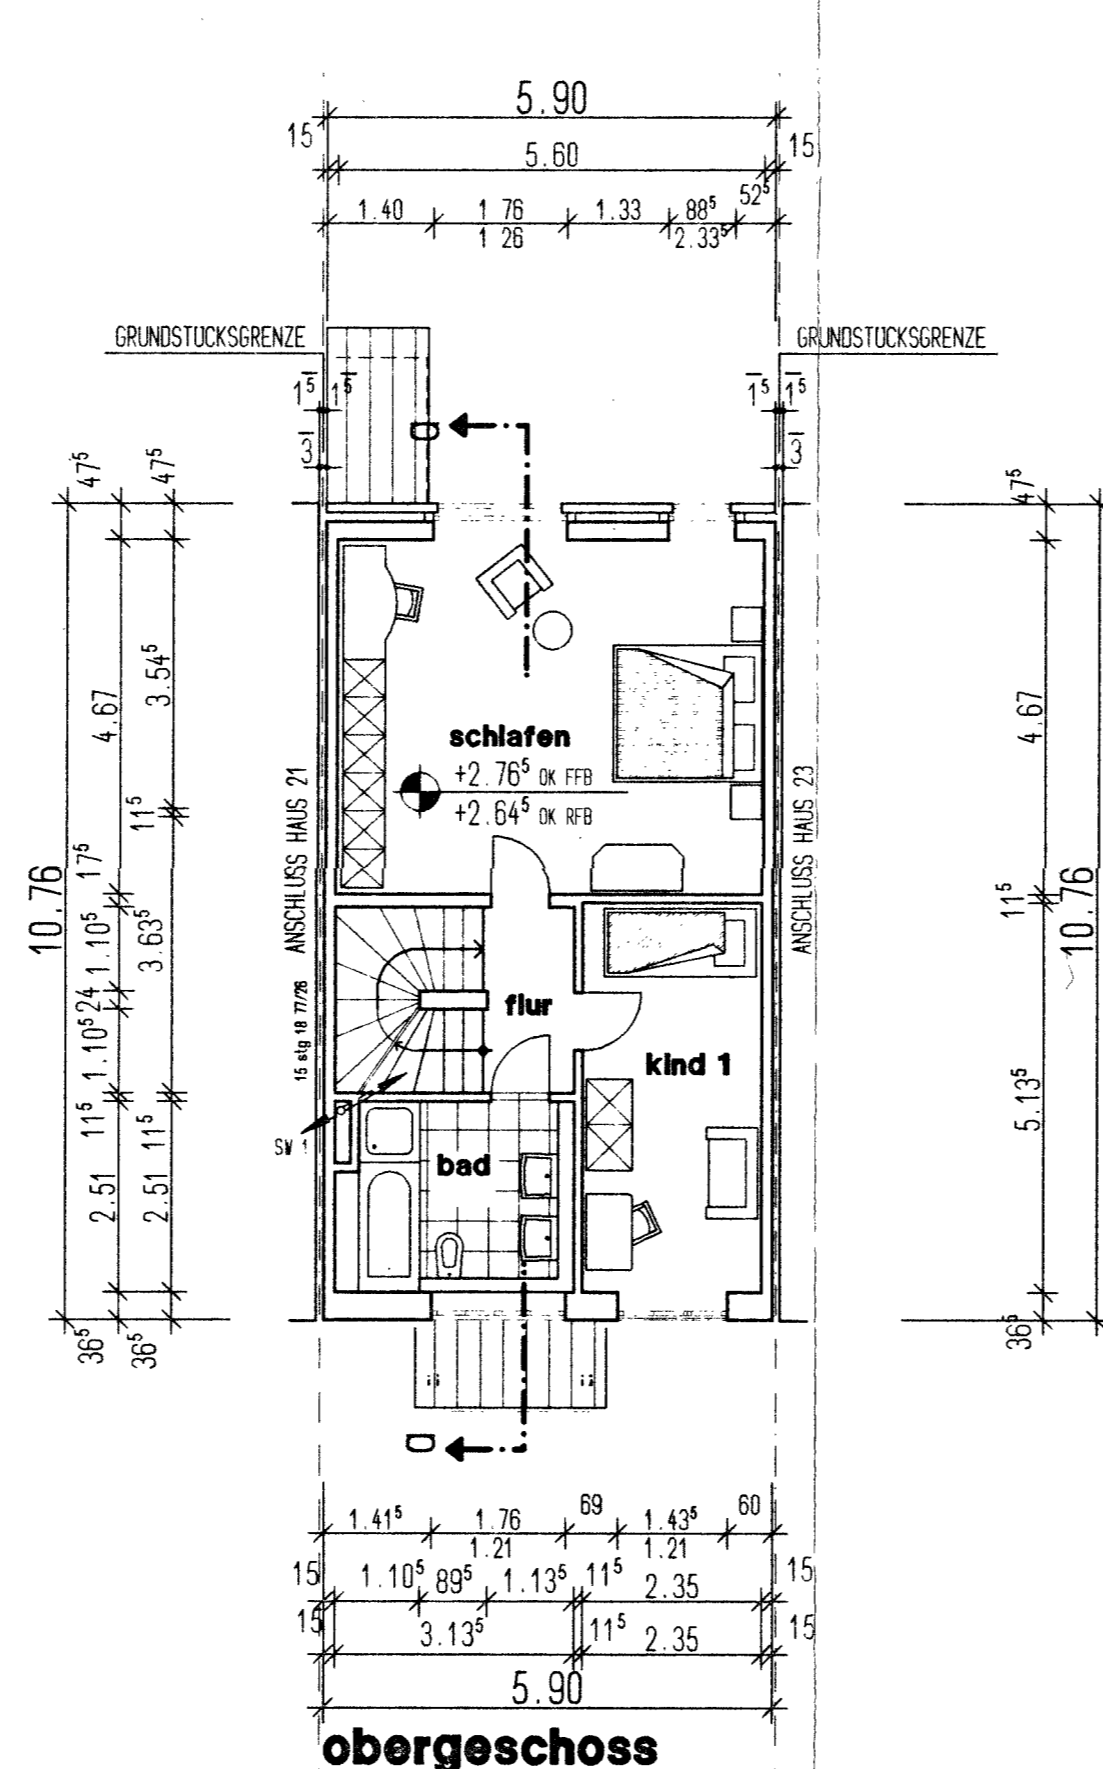

obergeschoss

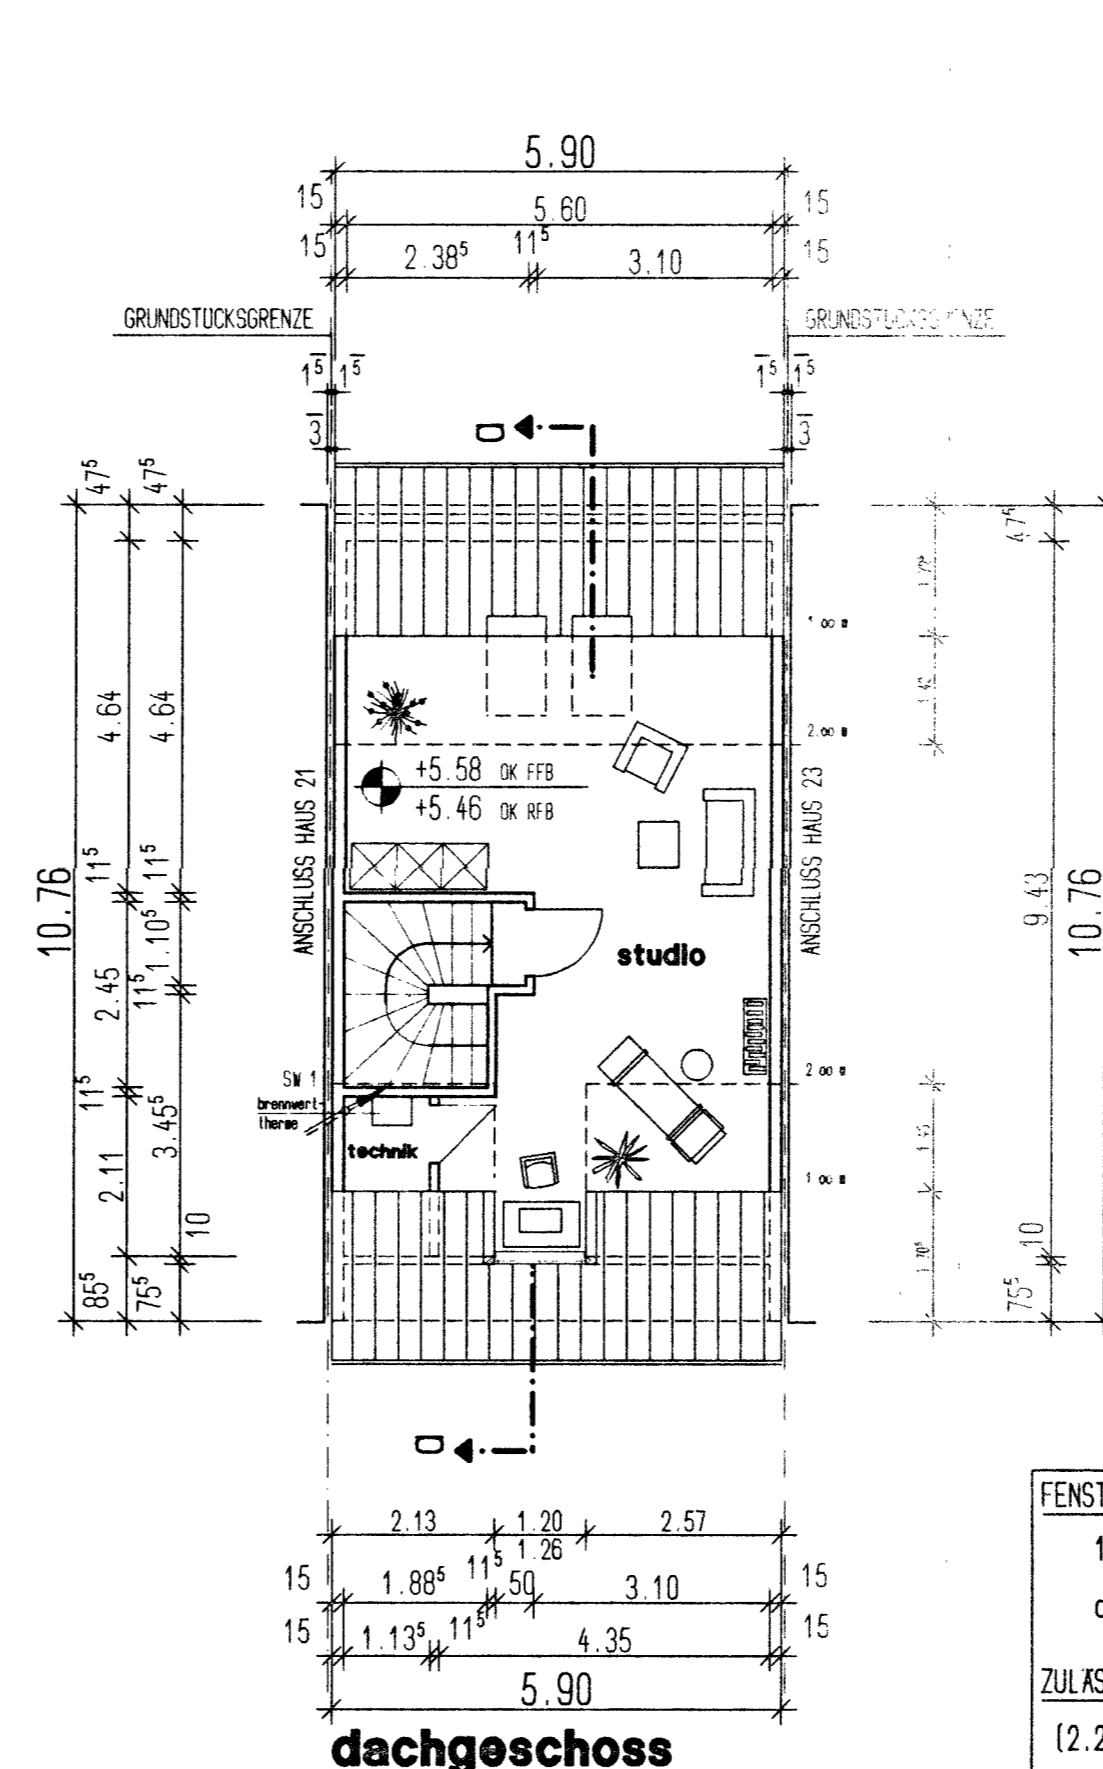

dachgeschoss

FENSTERGRÖßEN	
1.01 x 2.26	= 2.28 qm
0.78 x 1.60 x 2	= 2.50 qm
ZULÄSSIGE WOHNFLÄCHE	
(2.28 + 2.50 + ...) x 8	= 38.84 qm

ERRICHTUNG VON 28 WOHN EINHEITEN
MIT GA/ST

WOHN PARK SCHLOSS MIEL
53913 SWISTTAL - MIEL

BAUHERR
bau partner
Gesellschaft für schlüsselfertige Häuser mit
Koblenzer Str. 16 - 55329 Rheinbach
Tel: 02 22 261 30 25

PLANUNG
bau partner
Gesellschaft für schlüsselfertige Häuser mit
Koblenzer Str. 16 - 55329 Rheinbach
Tel: 02 22 261 30 25

GE GENSTAND/ BAUTE IL
BAUANTRAG
GRUNDRI S SE · SCHNITT · ANSICHTEN

INDEX

HAUS 22
PLANNUMMER

1.0

HERGESTELLT
24.09.99 ord

STAND

MASSTAB
1:100