


Wohnhaus 21/23
 Gibban als Vorbild
 Maßstab 1:100

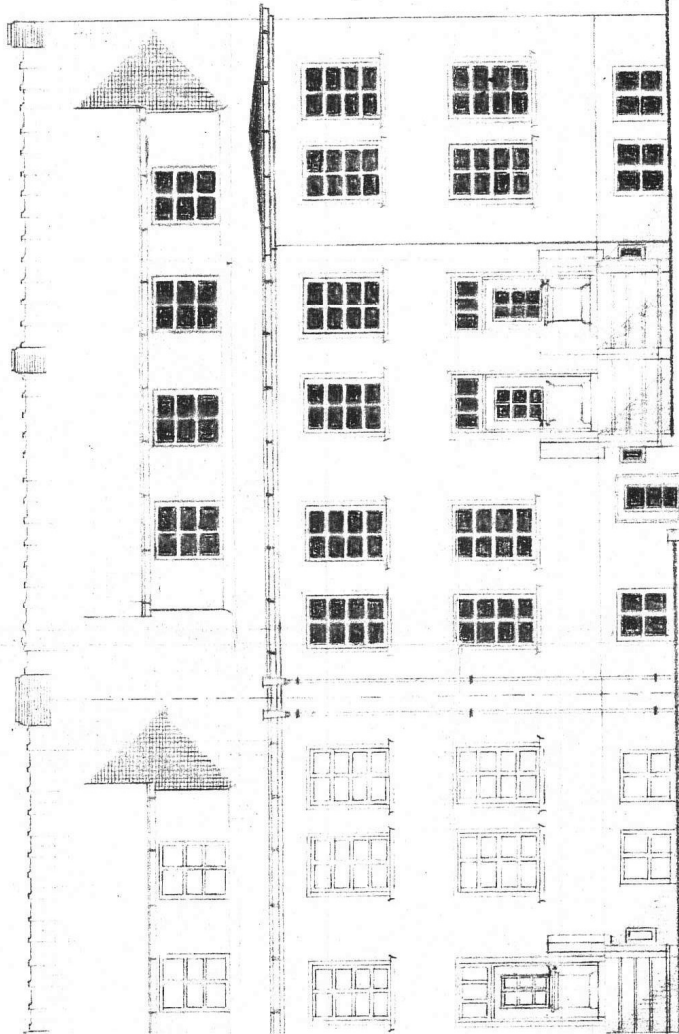


21/23

Wohnhaus 21/23


21/23

6,375

6,375

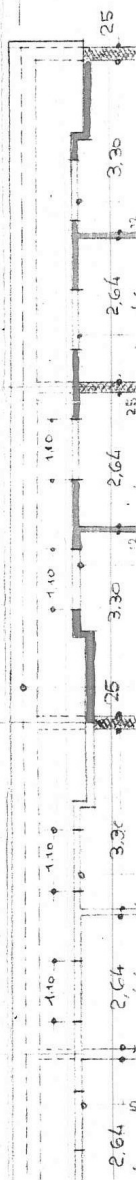

Schnittzeichnung

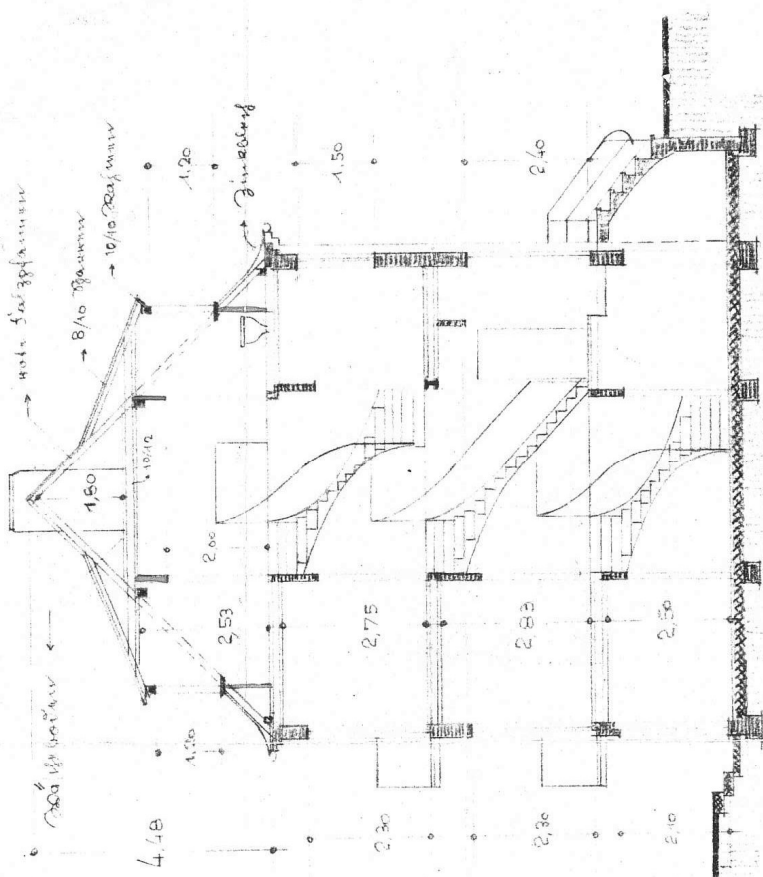

Schnitt a-b

Wohnhaus 21/23

Wohnhaus 21/23