



— Schmutzwasser
- - - Regenwasser
— Mischwasser

notwendiger Stellplatz (6)
Notstellplatz (4)

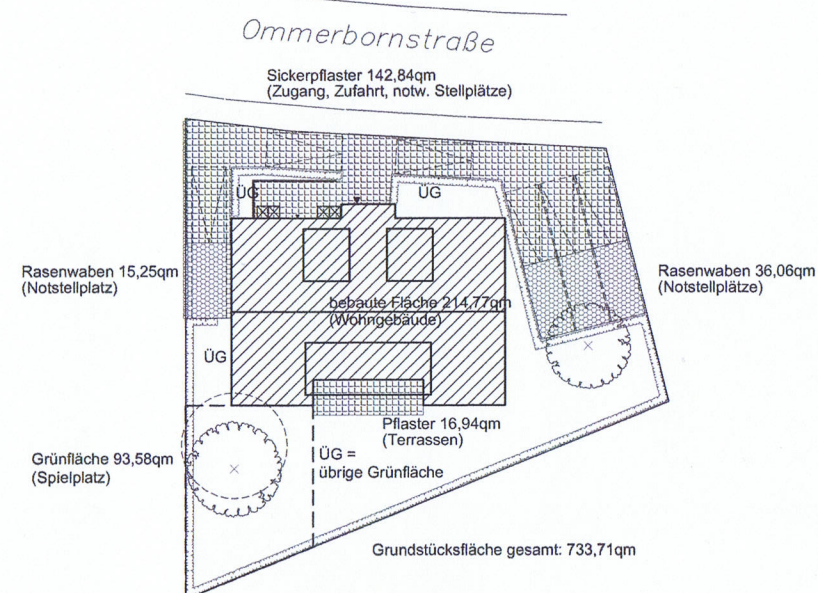

	bebaute Fläche (Gebäude):	214,77qm
	stark versiegelte Flächen (Sickerpflaster):	159,79qm
	schwach versiegelte Flächen (Rasenwaben):	51,31qm
	bebaute und versiegelte Flächen gesamt:	425,87qm
	Grundstücksfläche gesamt:	733,71qm
	Grünfläche gesamt (733,71-425,87):	307,84qm
	Grünflächenanteil an der ges. Grundstücksfläche (307,84 / 733,71):	0,42 > 1/3

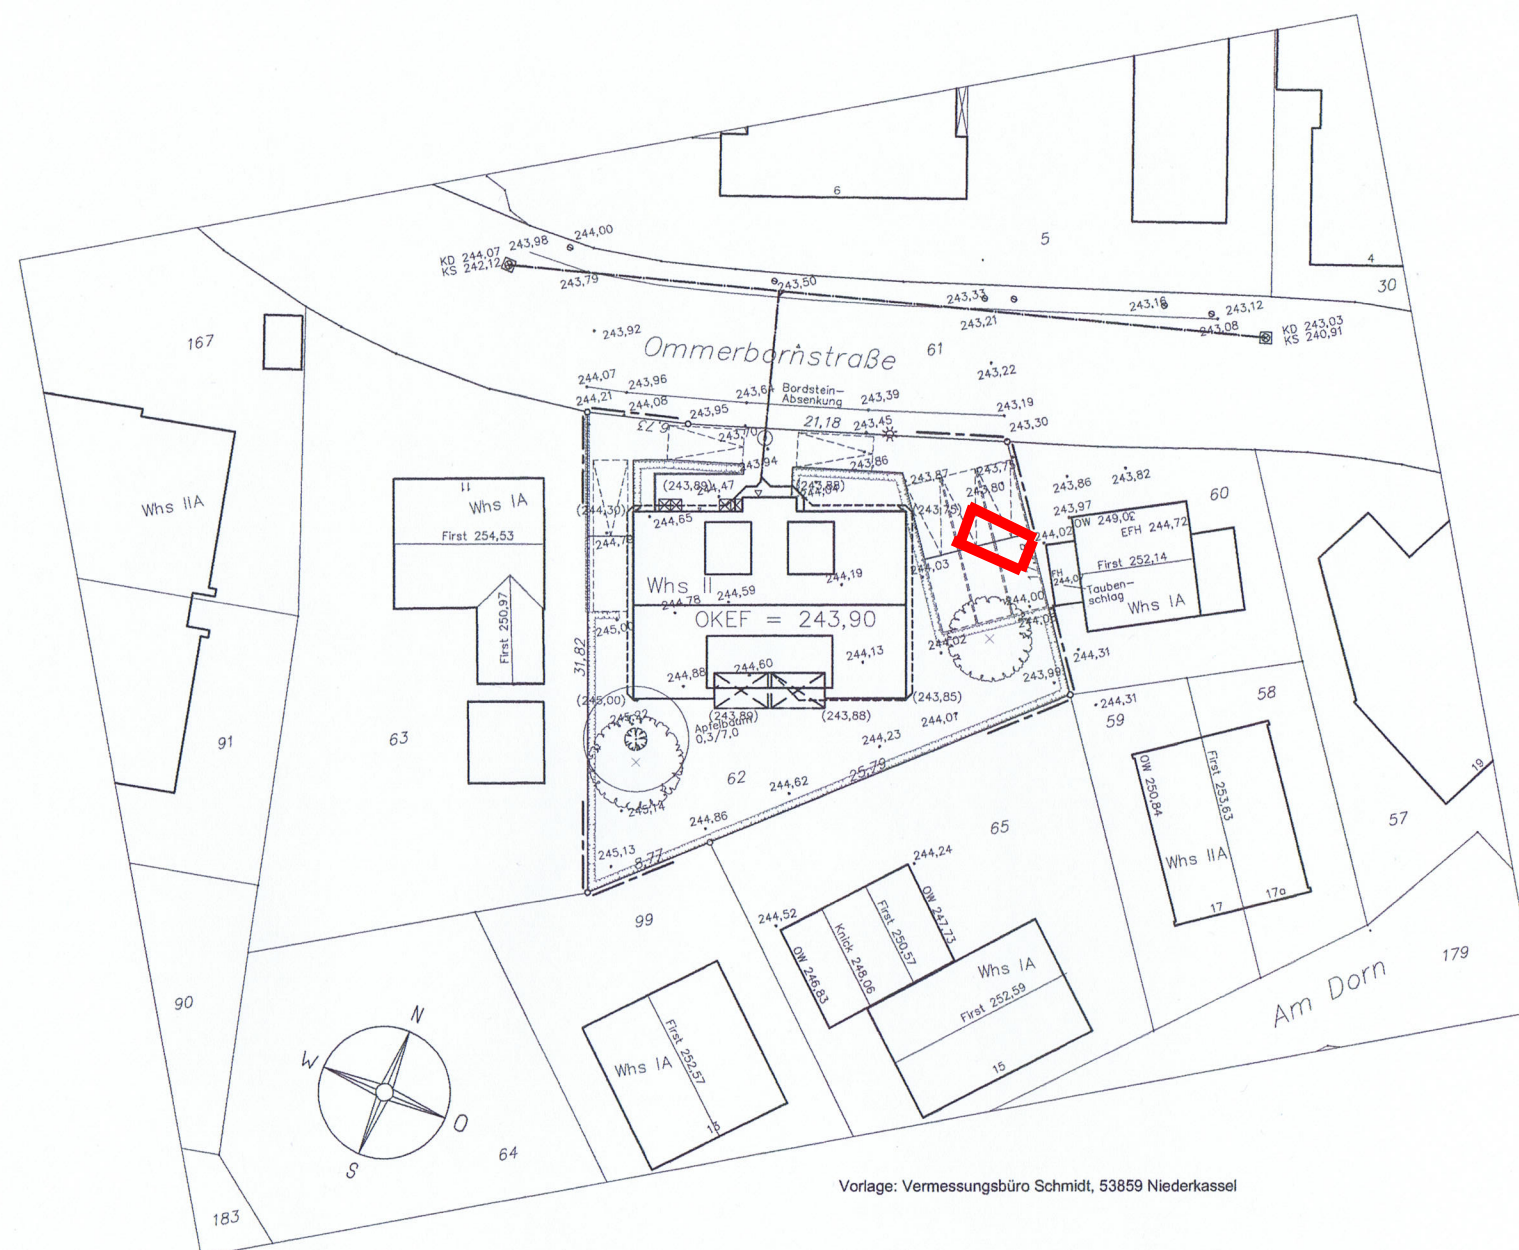

NEUBAU EINES 5-FAMILIENHAUSES IN 51789 LINDLAR, OMMERBORNSTR., GEMARKUNG BREUN, FLUR 60, FLURSTÜCK 62
BAUHERR: EHELEUTE KARIN UND MANFRED FELDHOFF, THEIS-STR. 5, 51647 GUMMERSBACH
ENTWURFSVERFASSER: SCHMIDT BAUPARTNER, ARNDTSTR. 1c, 53844 TROISDORF; SACHBEARBEITER: ARCHITEKT G. MLYNARSKI www.architekt-g-mlynarski.de

Z-NR.: OM--BA--GRÜN-10b
DIE BAUHERREN:
DER ENTWURFSVERFASSER:

BEGRÜNUNGSPLAN
DATUM: 03.09.11 M 1:500
DER ENTWURFSVERFASSER: