


3. Obergeschoss

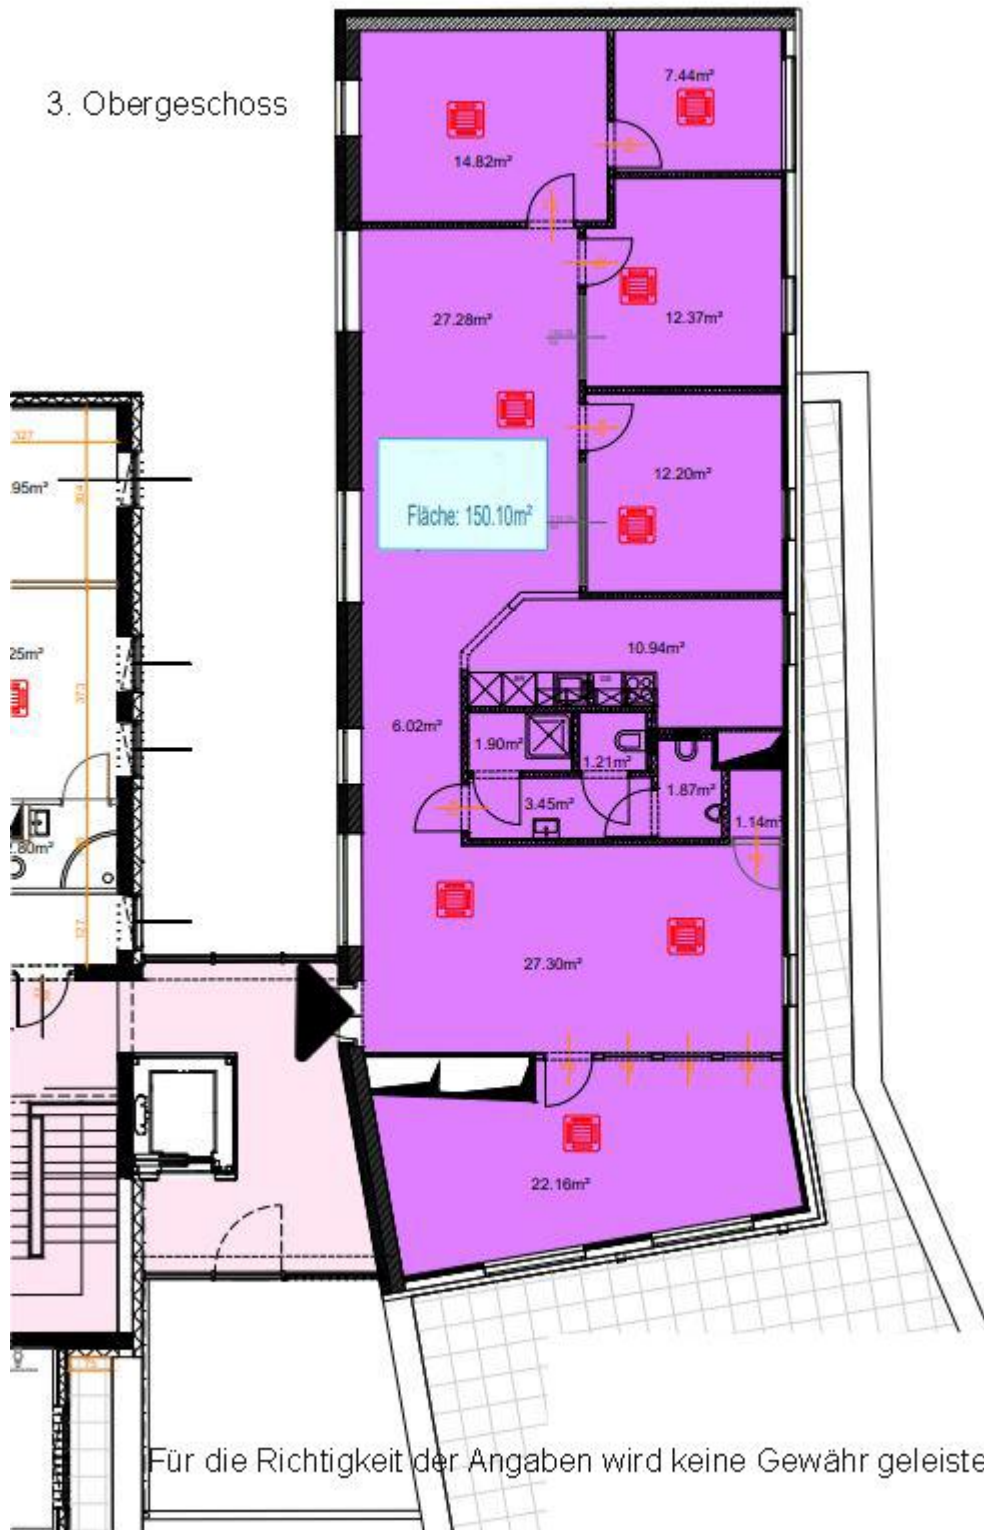

Für die Richtigkeit der Angaben wird keine Gewähr geleistet!