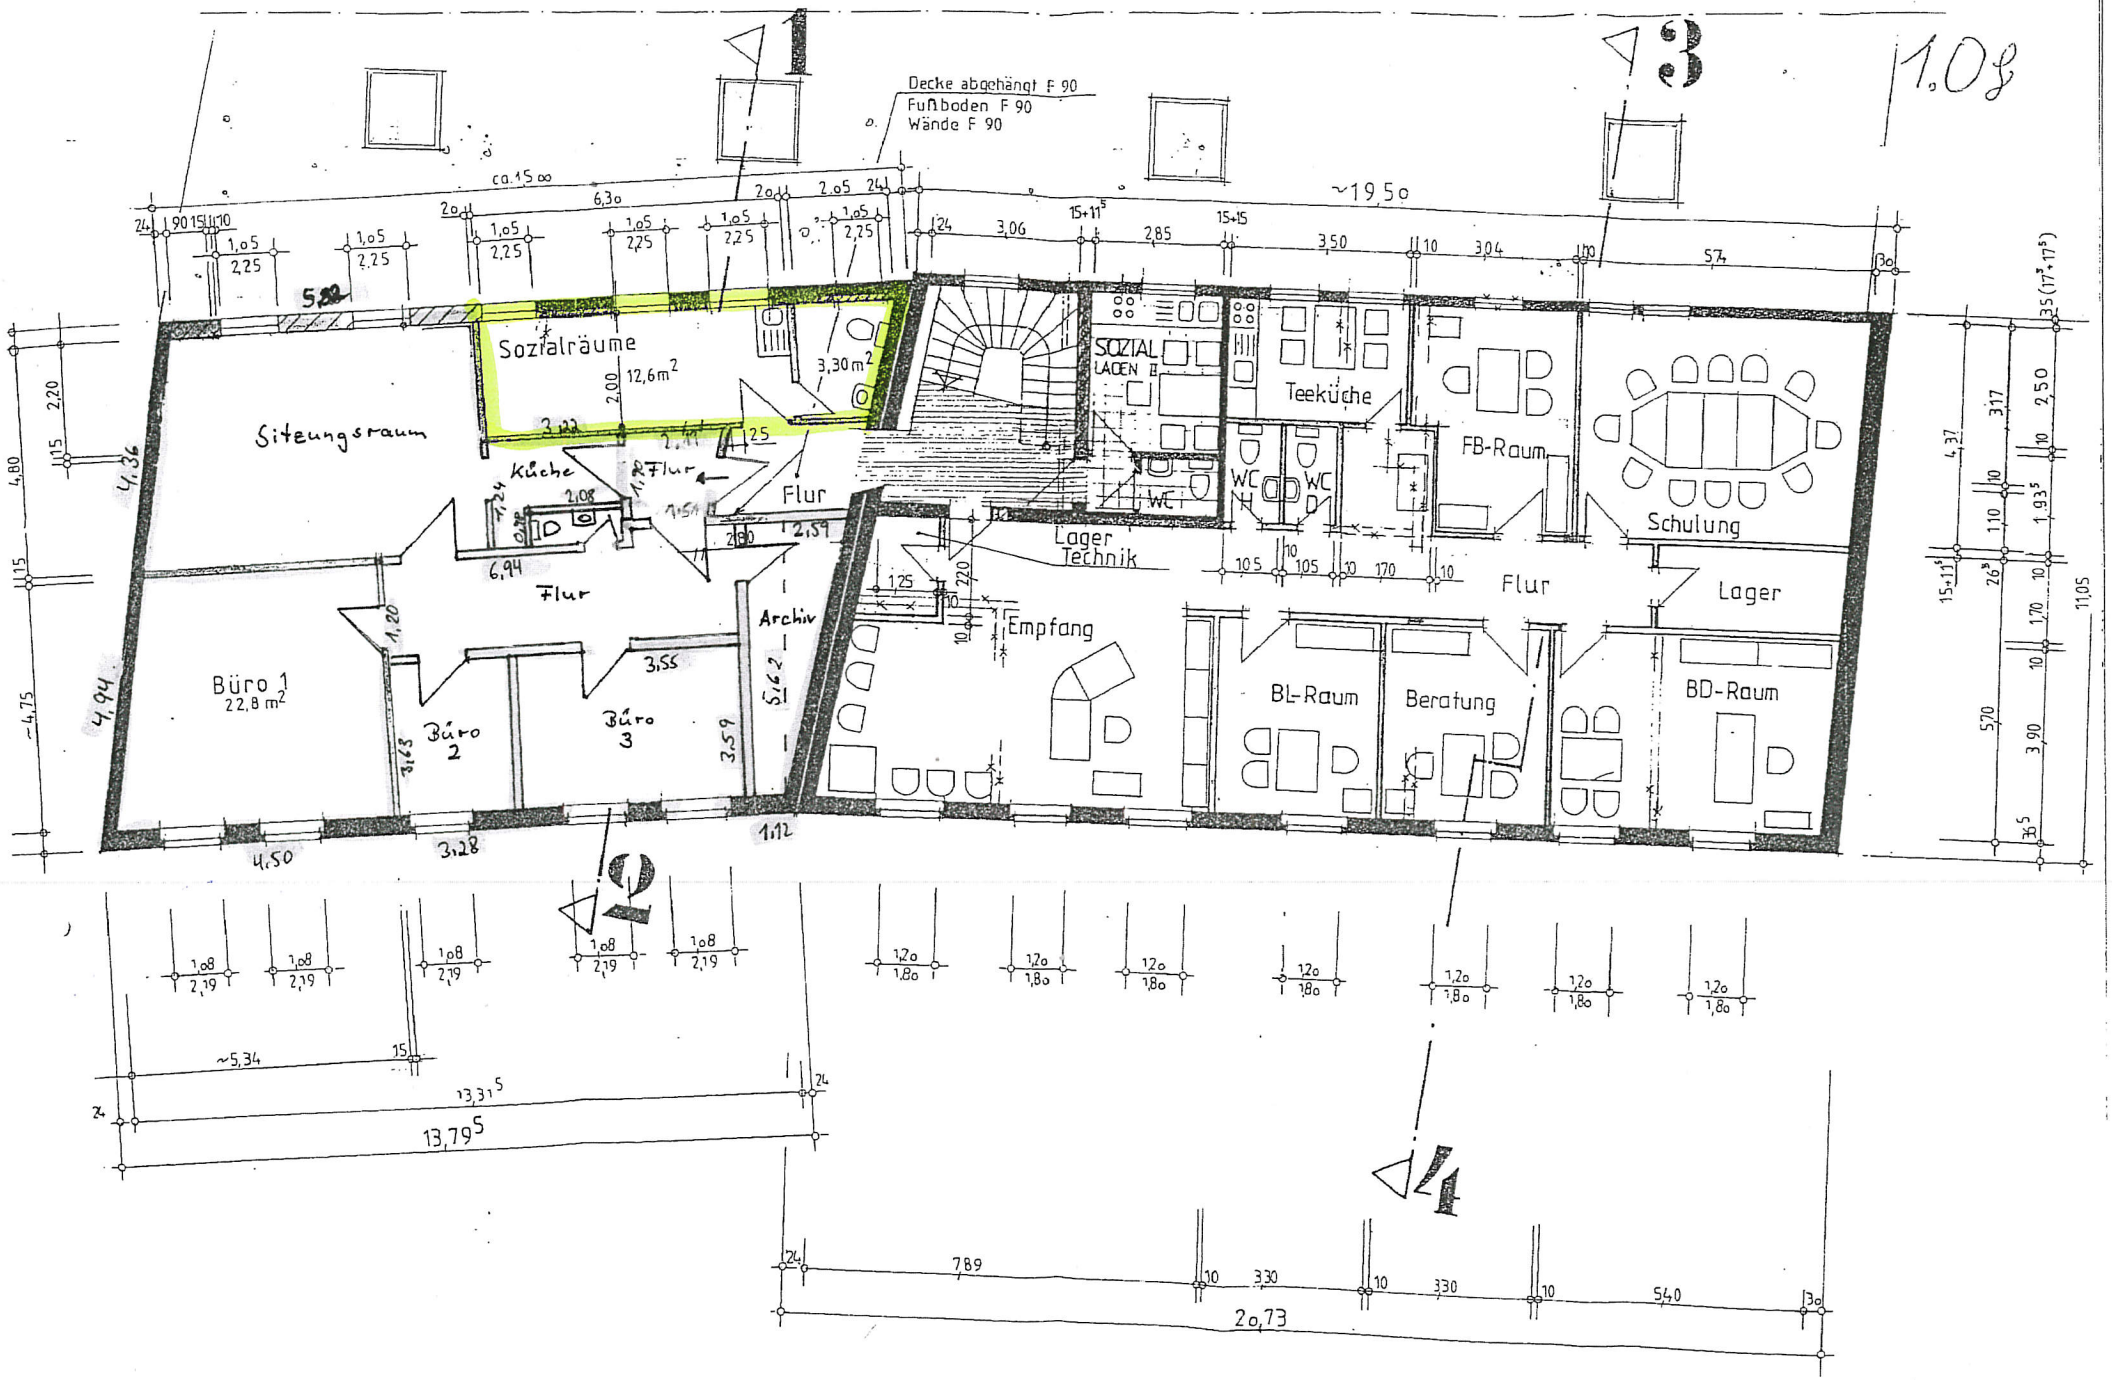
1
2
3
4
1.08
Decke abgehängt F 90
Fußboden F 90
Wände F 90
Sozialräume
12,6m²
3,30m²
Sitzungsraum
Küche
Flur
Flur
Büro 1
22,8 m²
Büro 2
Büro 3
Archiv
SOZIAL
LAGEN
Teeküche
WC
WC
WC
FB-Raum
Schulung
Lager
Technik
Flur
Lager
Empfang
BL-Raum
Beratung
BD-Raum
~19,50
~5,34
13,31⁵
13,79⁵
20,73