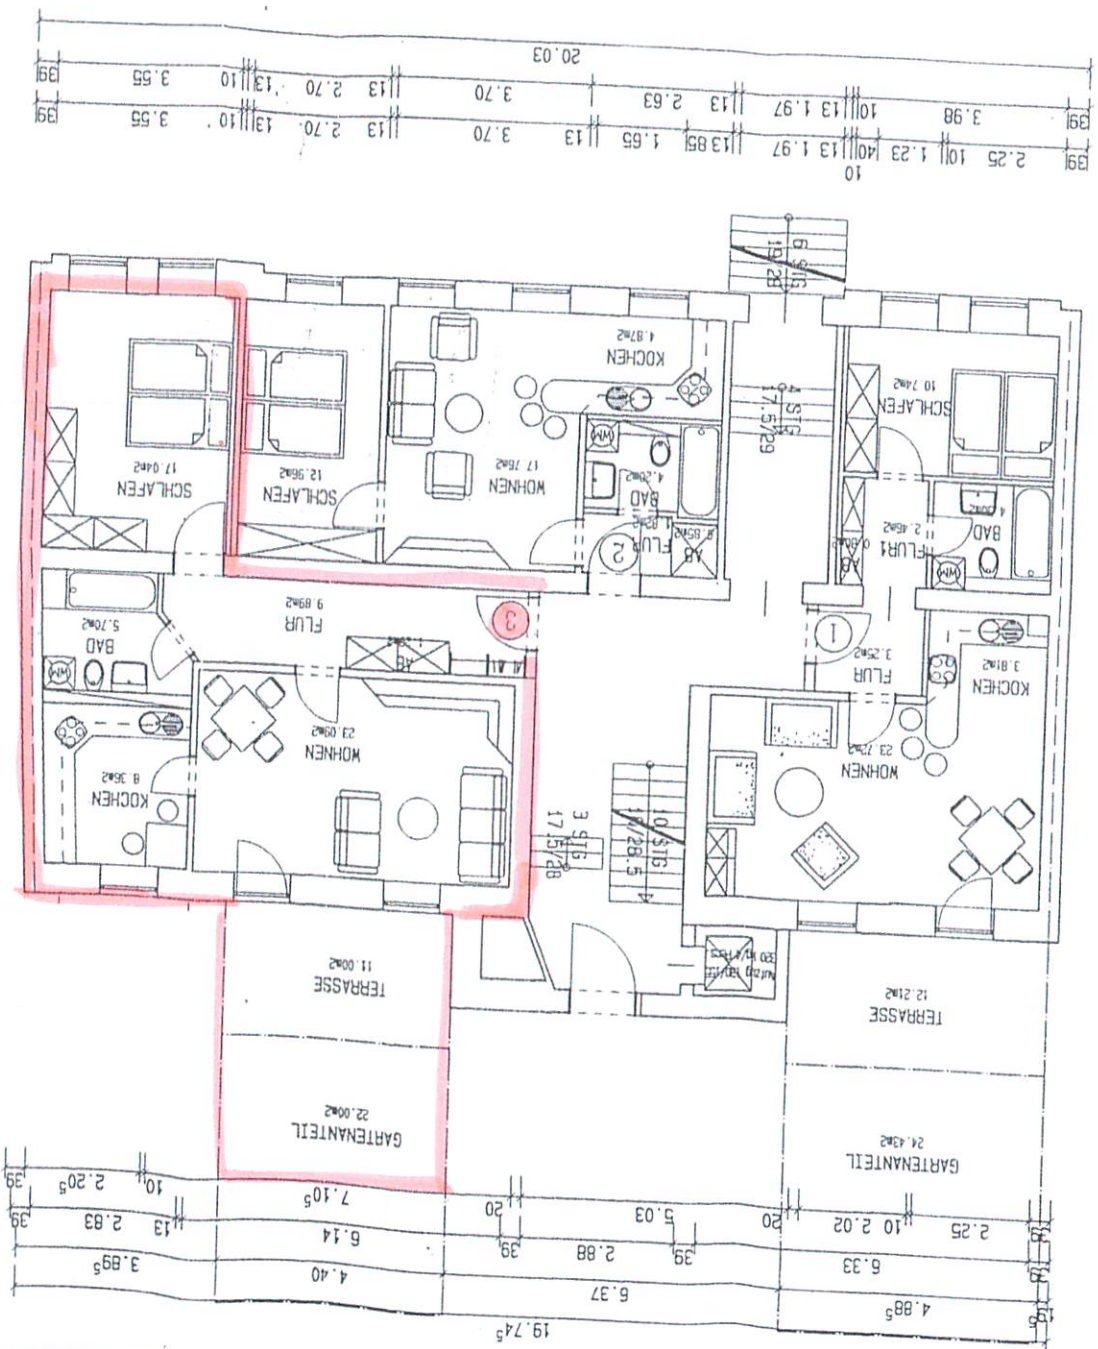
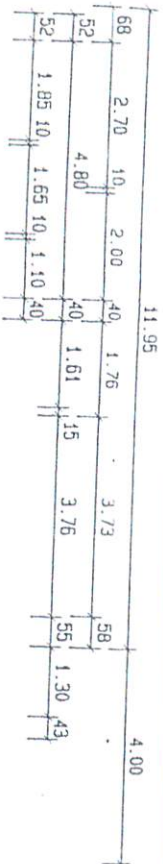


WOHNFLÄCHE ERDGESCHOSS :

① 55.39 m² - 3% Putz = 53.73 m²

② 42.46 m² - 3% Putz = 41.19 m²

③ 70.78 m² - 3% Putz = 68.66 m²

GESAMT = 163.58 m²

SANIERUNG WOHNHAUS
ZEISSSTRASSE 18

BAUHERR KAPSER u. VATES WOHNBAU GmbH
RILKESTRASSE 34
83026 ROSENHEIM

BAUTEL ERDGESCHOSS
PLANUNG GENEHMIGUNGSPLANUNG
MASSSTAB 1:100

ARCHITEKT ARCHITEKTURBÜRO
DIPL.-ING. G. WAGNER-KOHM
FRIEDRICH ANSCHUTZ
HOBSCHEMANNSTR. 15
89112 GEMÜND
TEL. 031/369120
FAX 031/369121



Datum 25.09.97