


•Pflugfelder

EBENE 1


HAUS A

Gämsenbergstraße

UNVERBINDLICHE DARSTELLUNG

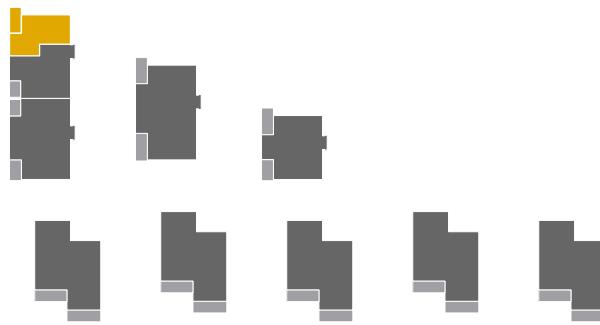

Maßstab 1:100

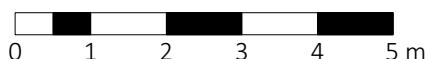

**Wohnung A0.2
3-ZIMMER-WOHNUNG**

Planungsstand ist mit Rohbaumaßen.

Putzstärken, Fliesen, Dachschrägen, toleranzen, ect. sind nicht berücksichtigt. Die angegebenen Maßen sind keine Fertigmaße, somit als Bestellmaße ungeeignt und müssen am Bau überprüft werden. Die Position von Ausstattungselementen und technischen Einbauten kann abweichen. Der Plan gilt nur in Verbindung mit der vorrangigen Baubeschreibung. Änderungen vorbehalten.