


510

510

510

510

TREI

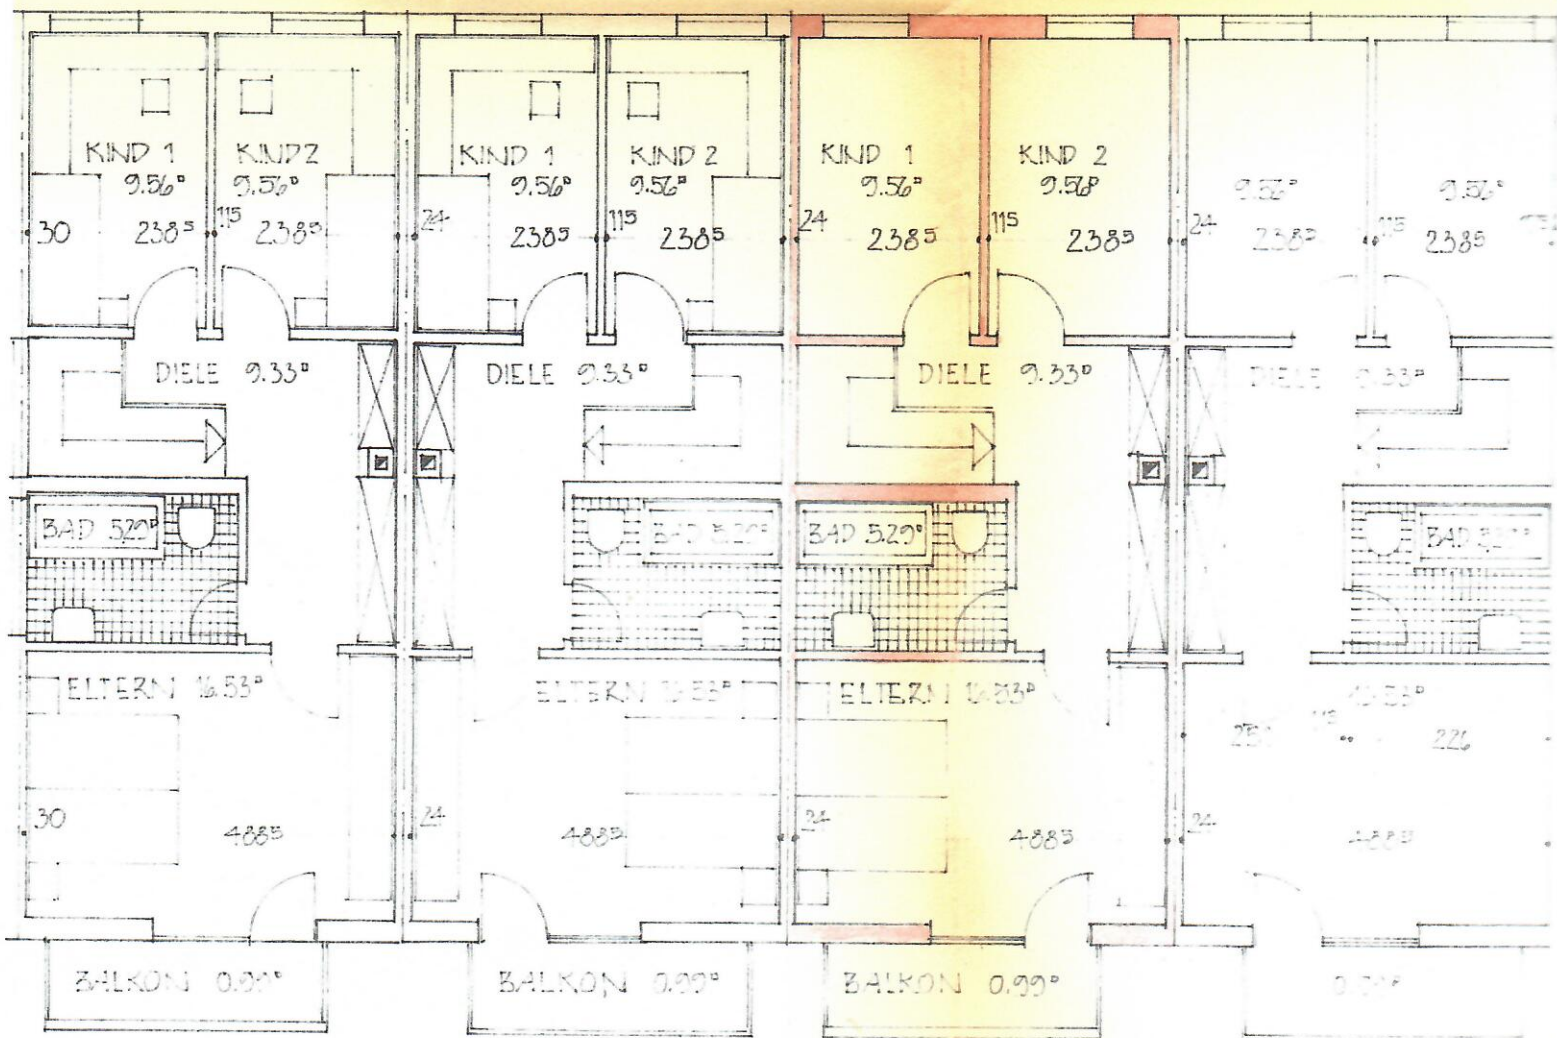


HAUS 1


HAUS 2



HAUS 3


HAUS 4

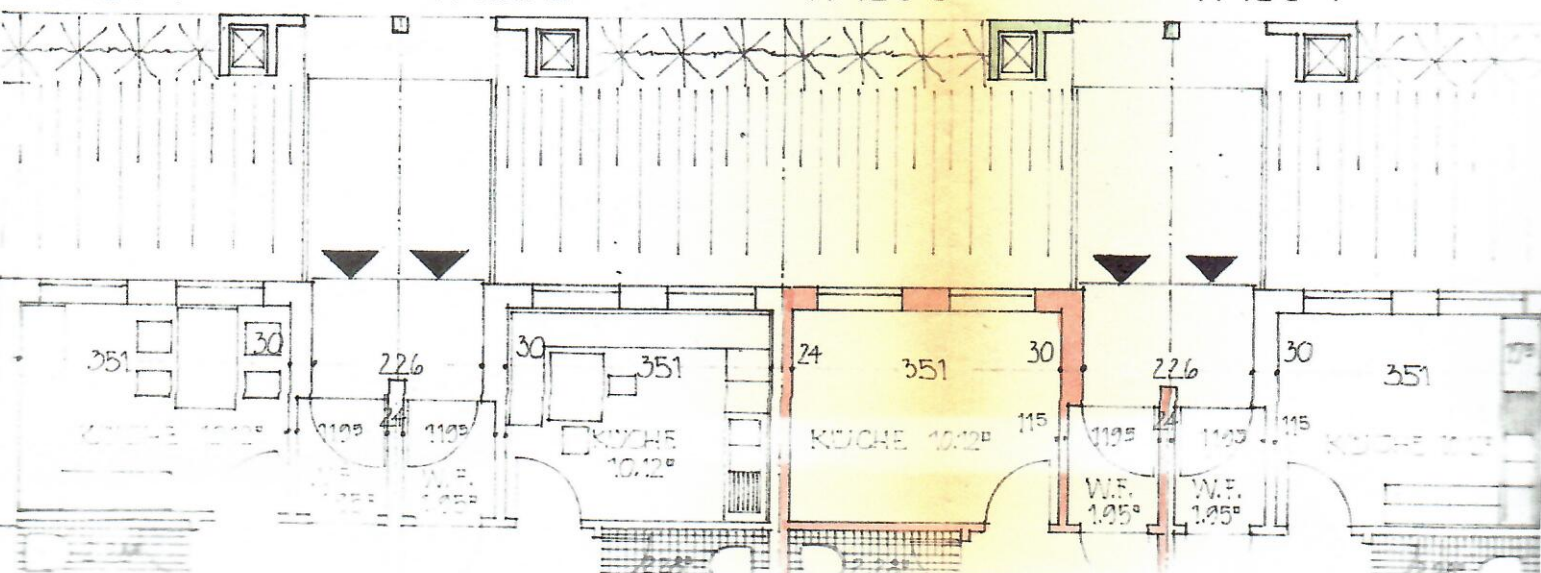

HAUS 4

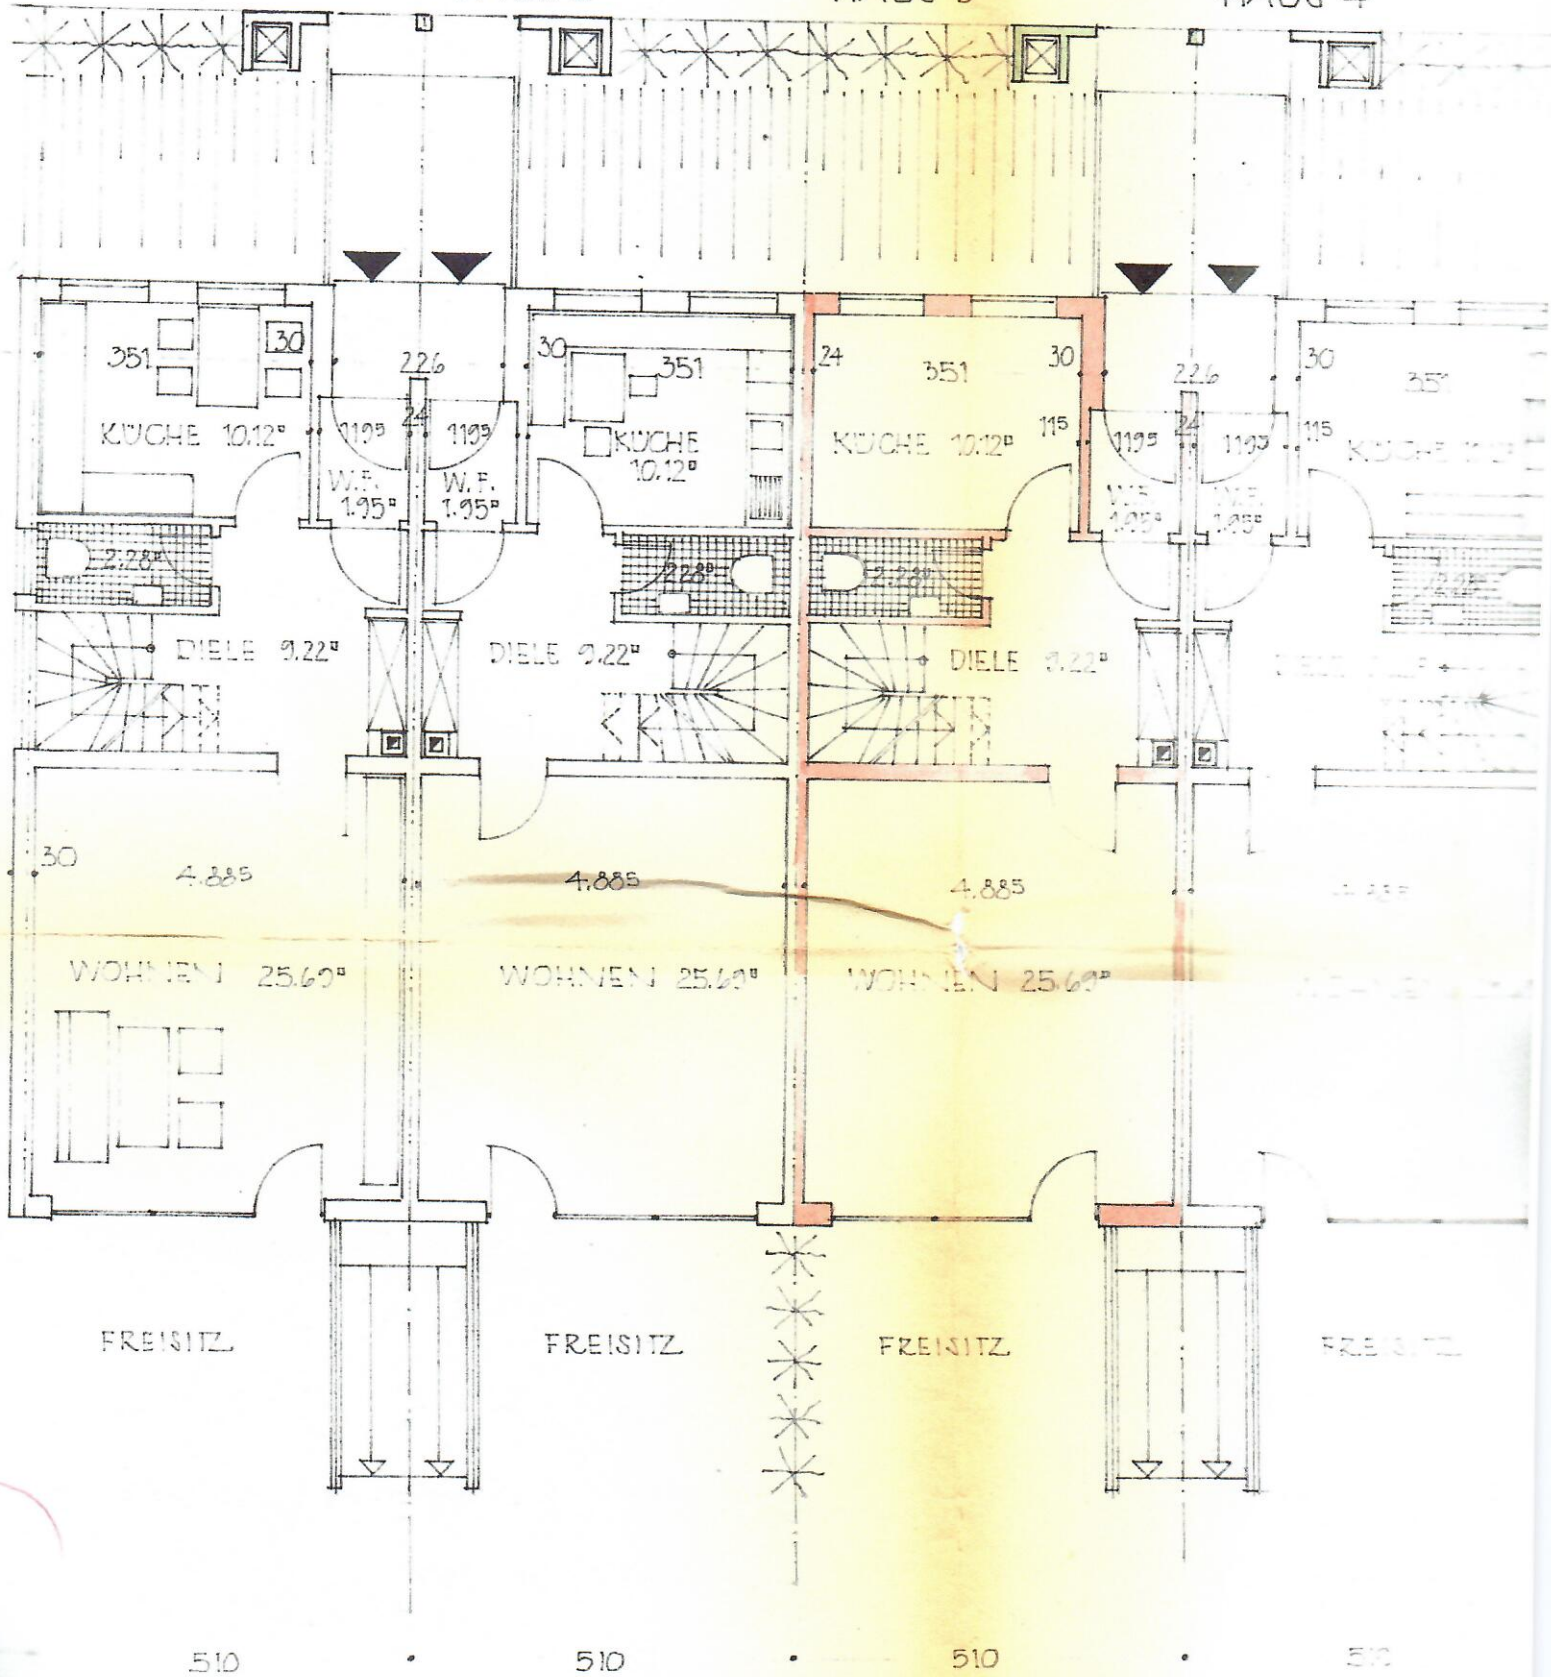


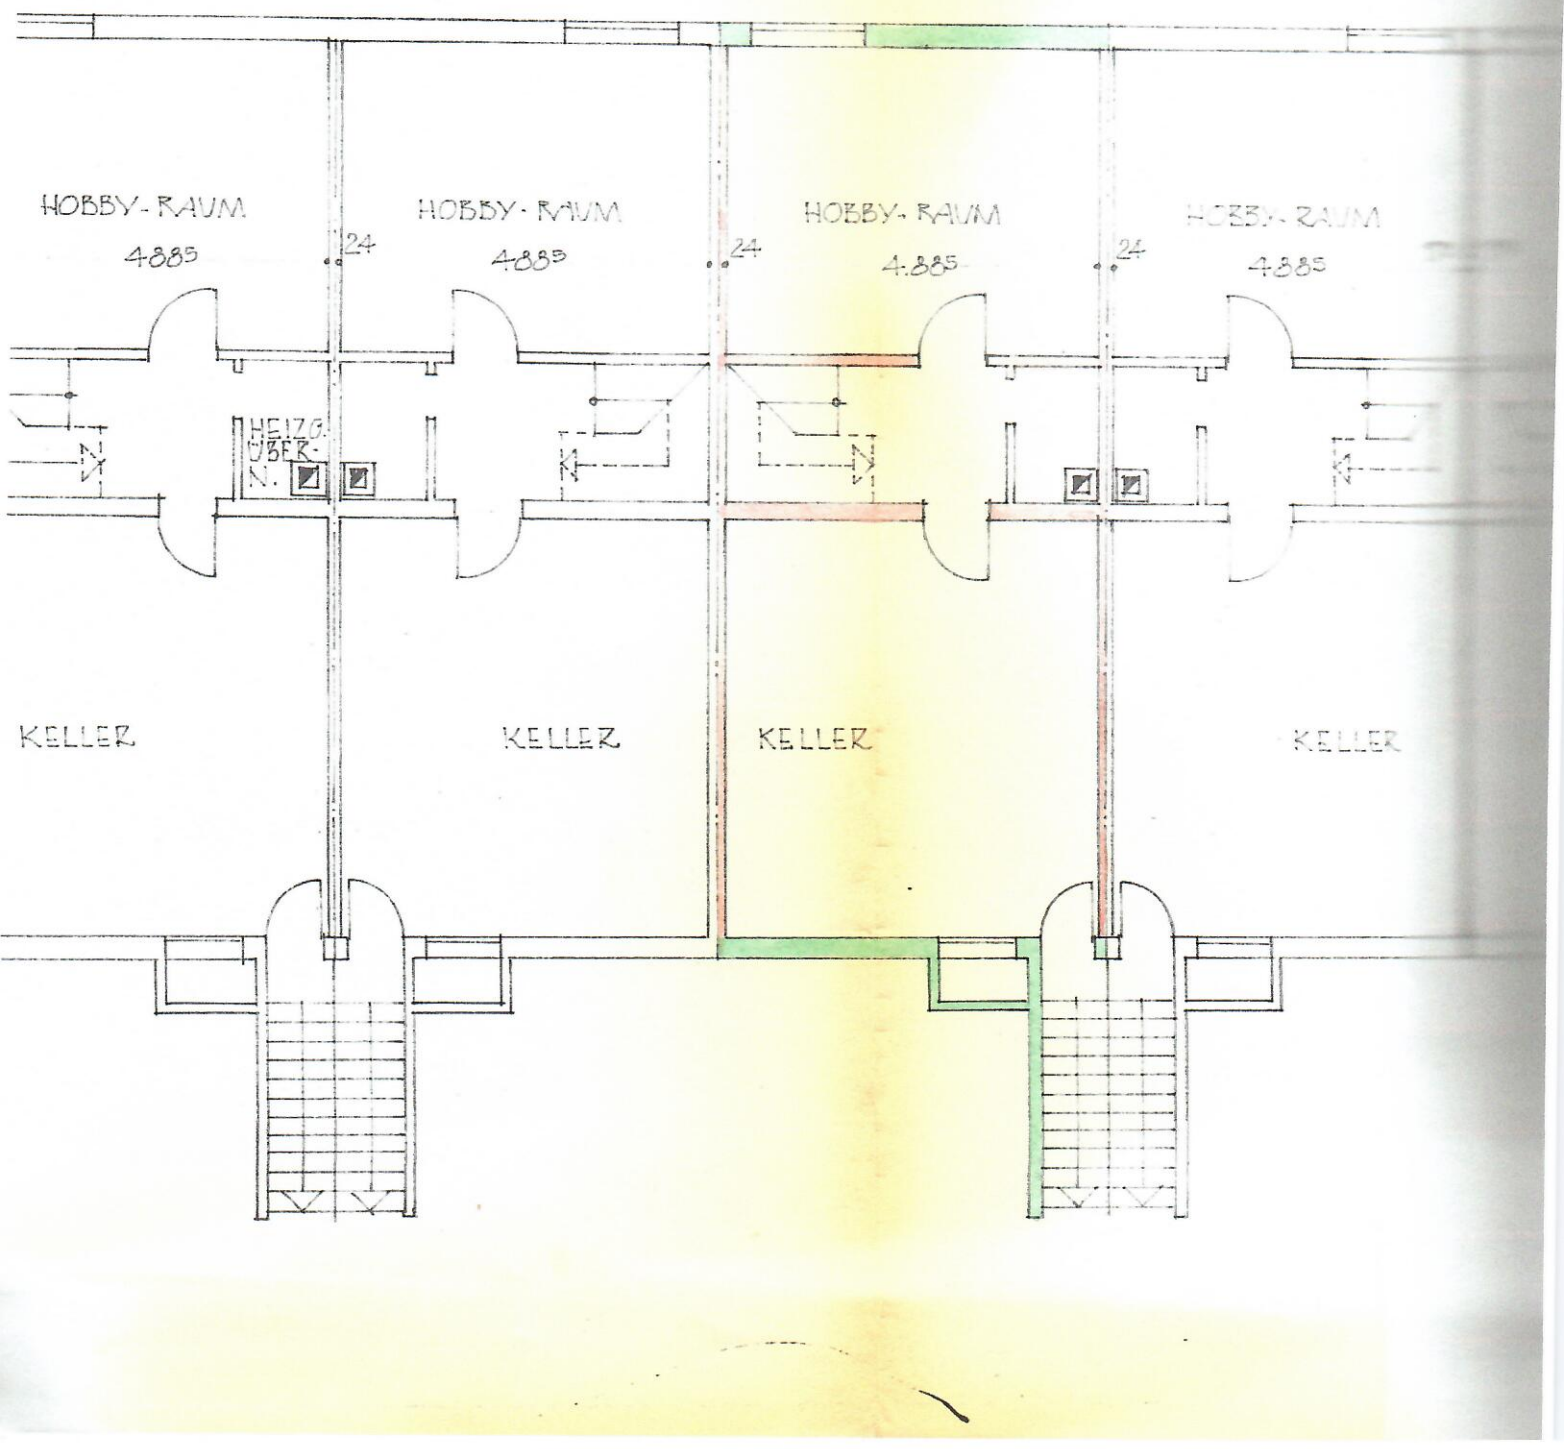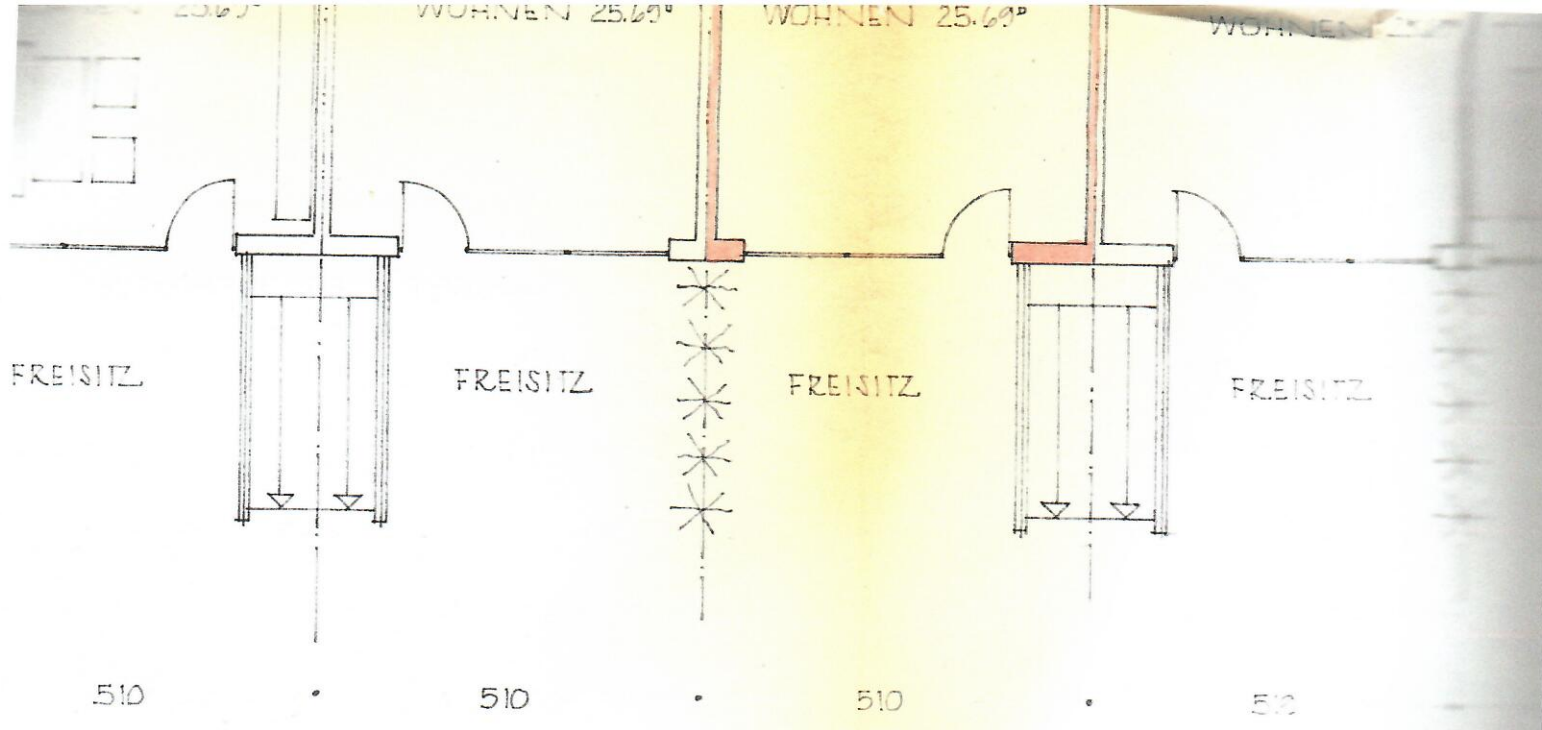

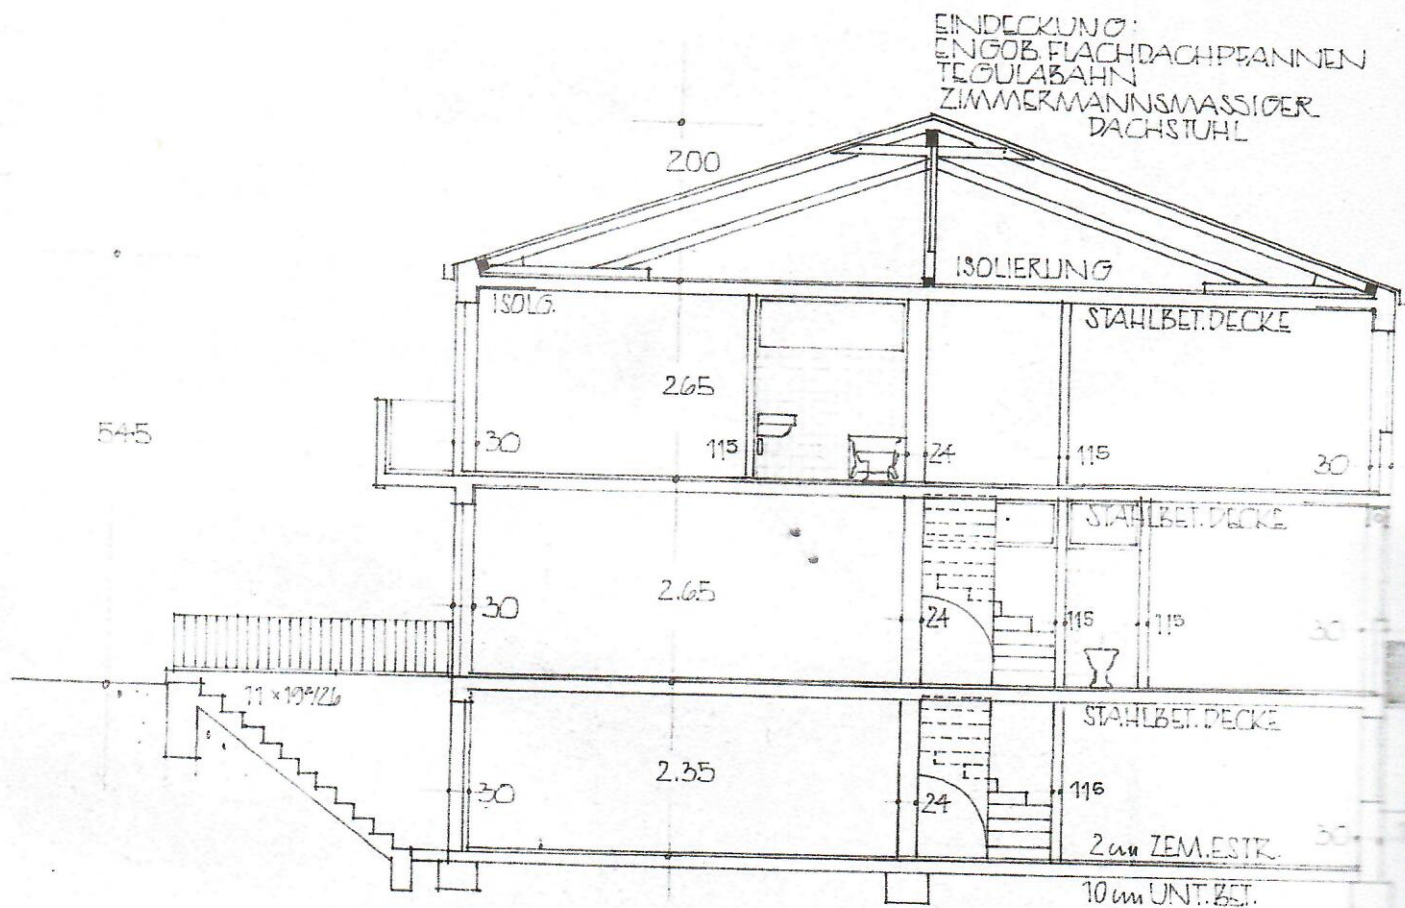


SCHNITT

BEMESSUNG DER TRAGENDEN KONSTRUKTIONSTEILE
NACH STATISCHER BERECHNUNG.
FUNDAMENTE AUF FROSTTIEFE U. TRAGFÄHIGEN BODEN.

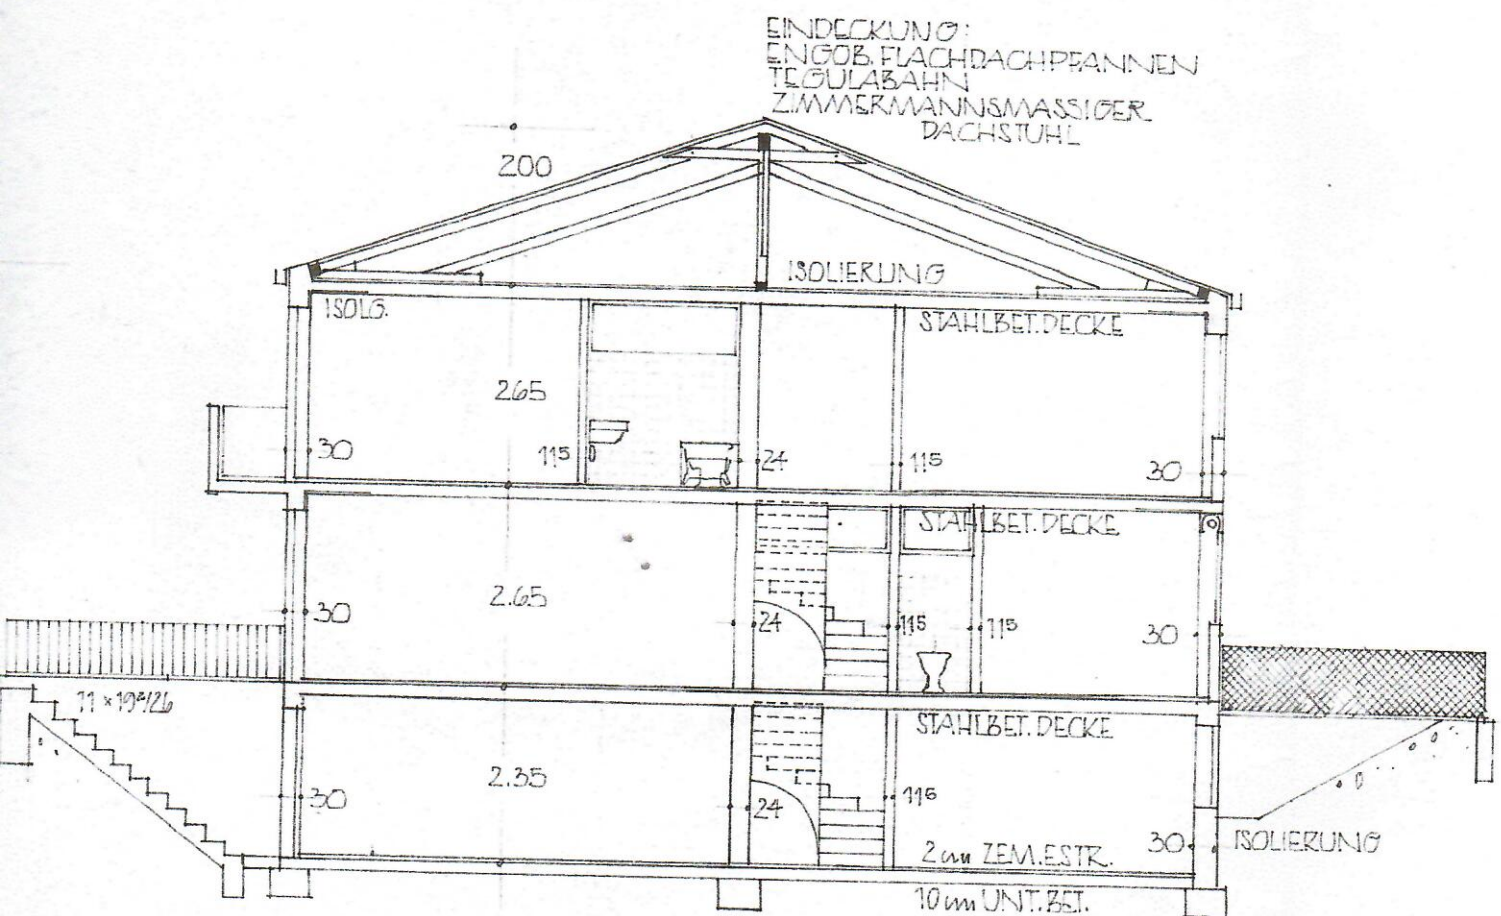


SCHNITT


BEMESSUNG DER TRAGENDEN KONSTRUKTIONSTEILE
NACH STATISCHER BERECHNUNG.
FUNDAMENTE AUF FROSTTIEFE U. TRAGFÄHIGEN BODEN

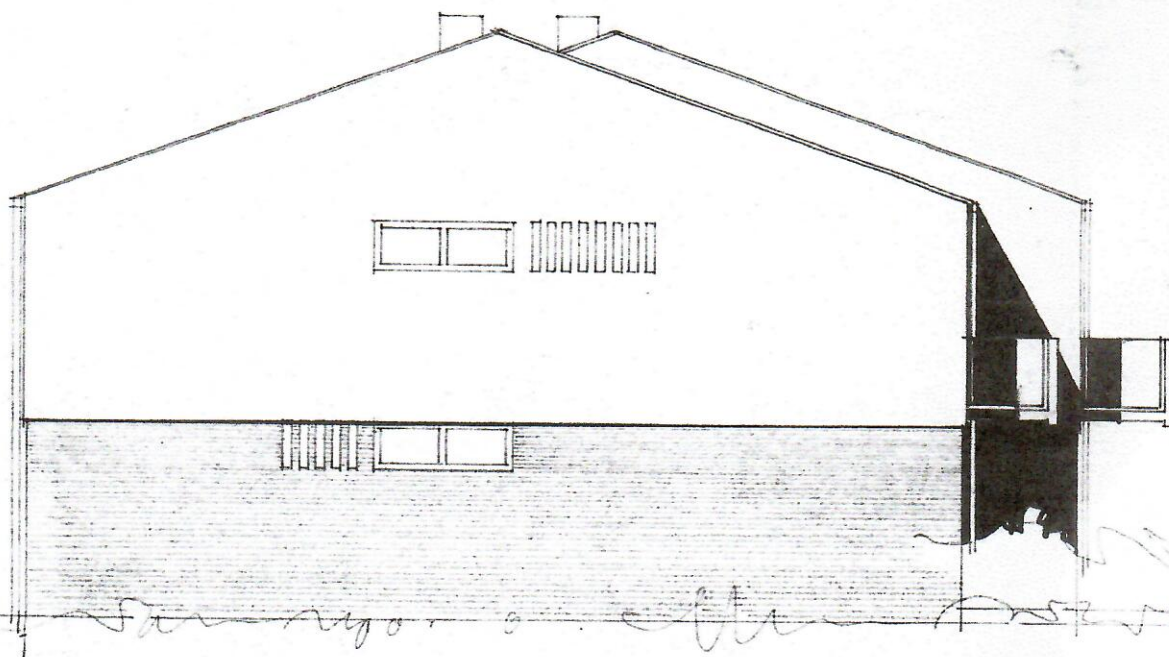

SUDWEST-ANSICHT

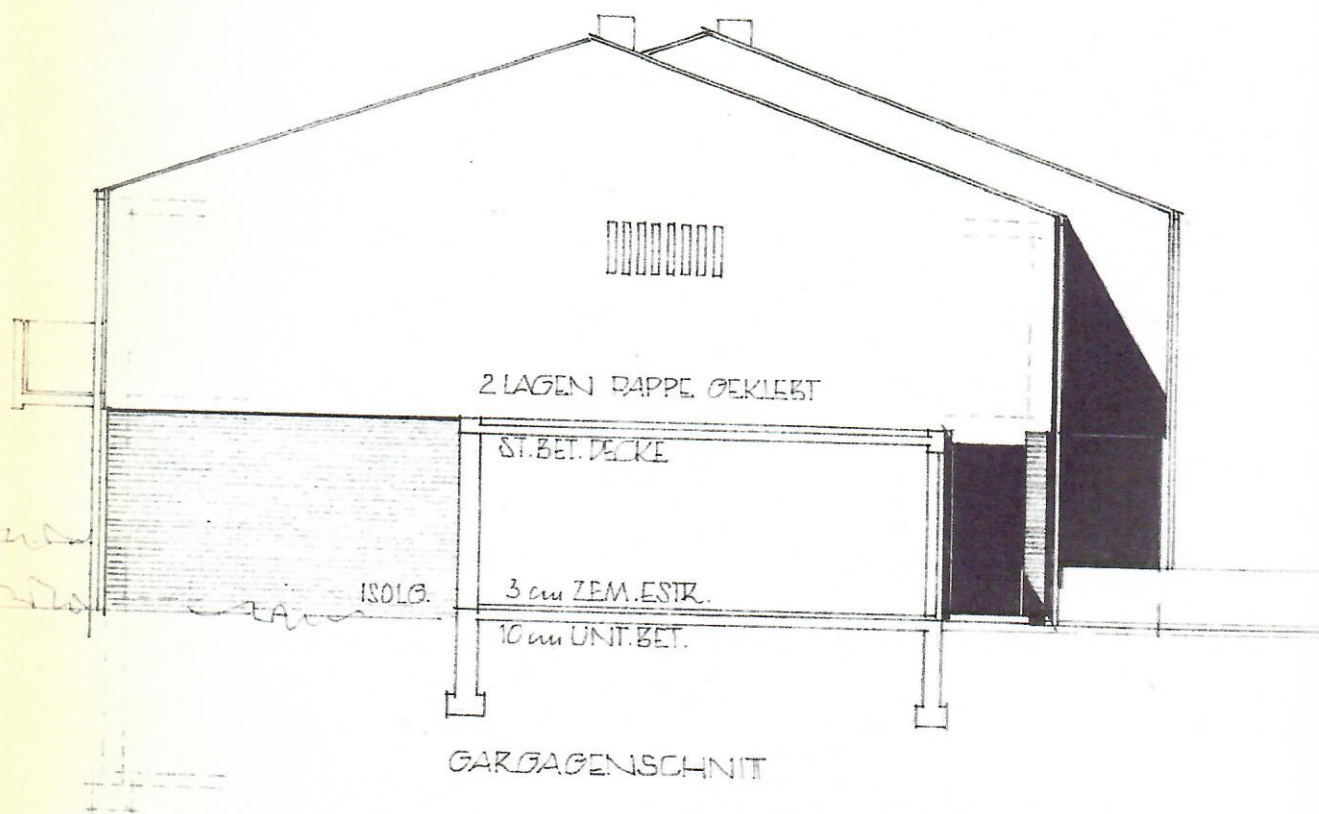

WEG FL.NR.2288/7

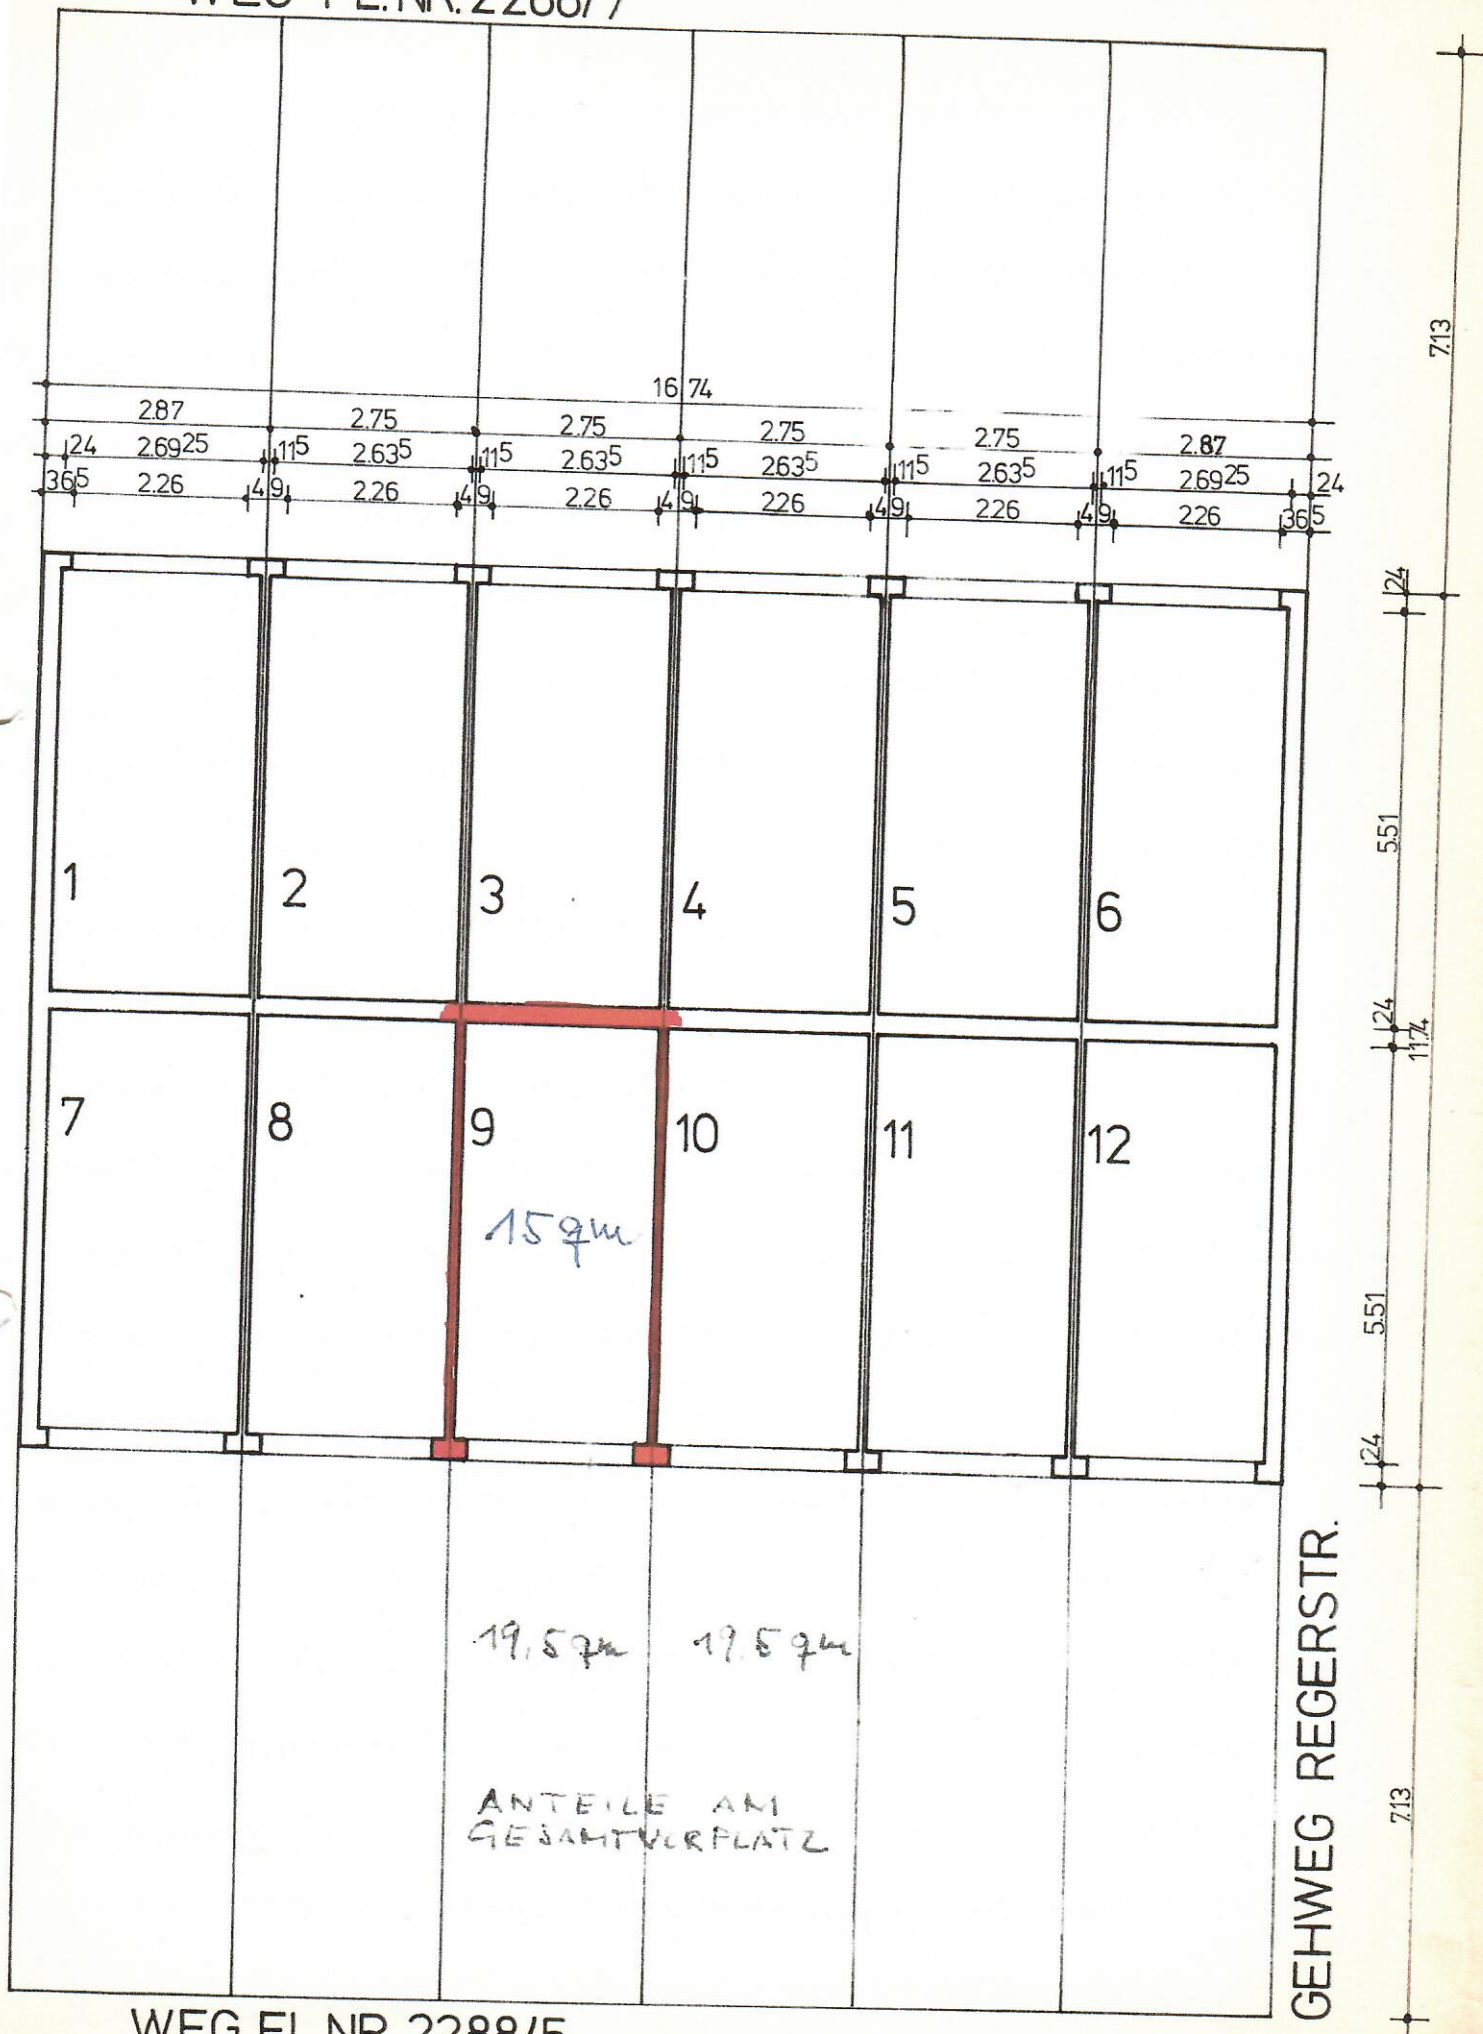

GEHWEG REGERSTR.

WEG FL.NR.2288/5

