




WA STEINA - Steinach am Brenner

TOP 15 - 1. Obergeschoß

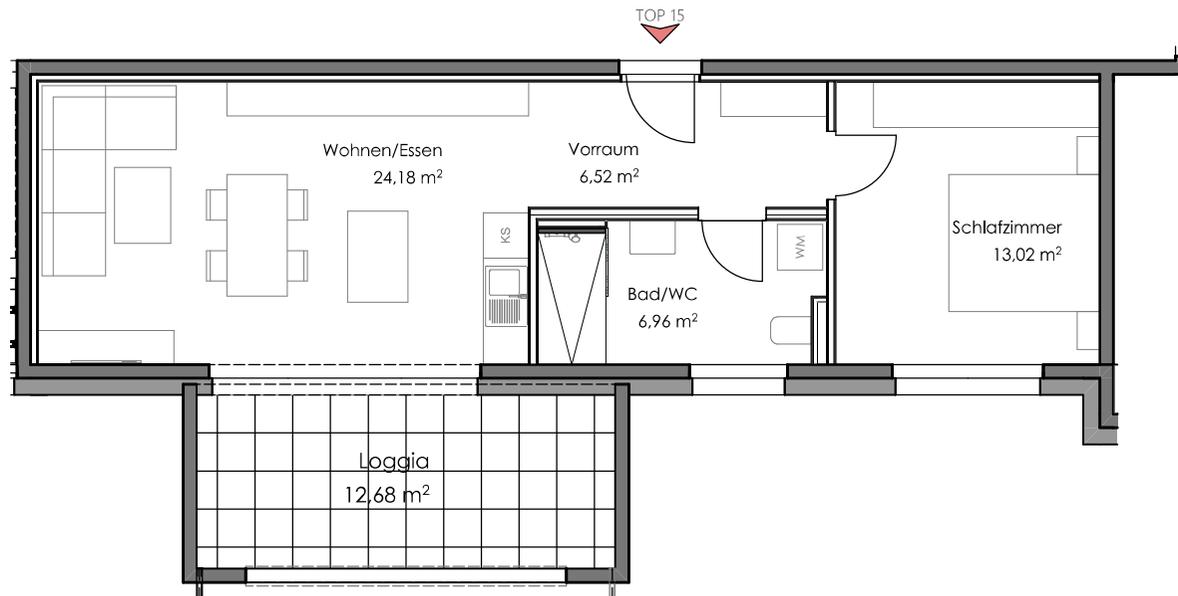

Vorraum	6,52m ²
Bad/WC	6,96m ²
Schlafzimmer	13,02m ²
Wohnen/Essen	<u>24,18m²</u>
	50,68m²
Loggia	12,68m ²
Kellerabteil	2,81m ²

EINGEZEICHNETE MÖBEL SIND NUR EINRICHTUNGSVORSCHLÄGE, SPIELPLATZ- UND GARTENGESTALTUNG IM KAUFPREIS NICHT ENTHALTEN. VERÄNDERUNGEN VORBEHALTEN. MÄßGEBLICH BLEIBT IN JEDEM FALL DER INHALT DES KAUFVERTRAGES. IRRTÜMER UND FEHLER VORBEHALTEN.

Status
VKII/PIP

Projekt
22_016 // WA Steinach

Planinhalt
VKII - TOP 15

Maßstab
1:100

Datum
15.06.2023

