




Grundriss Obergeschoss

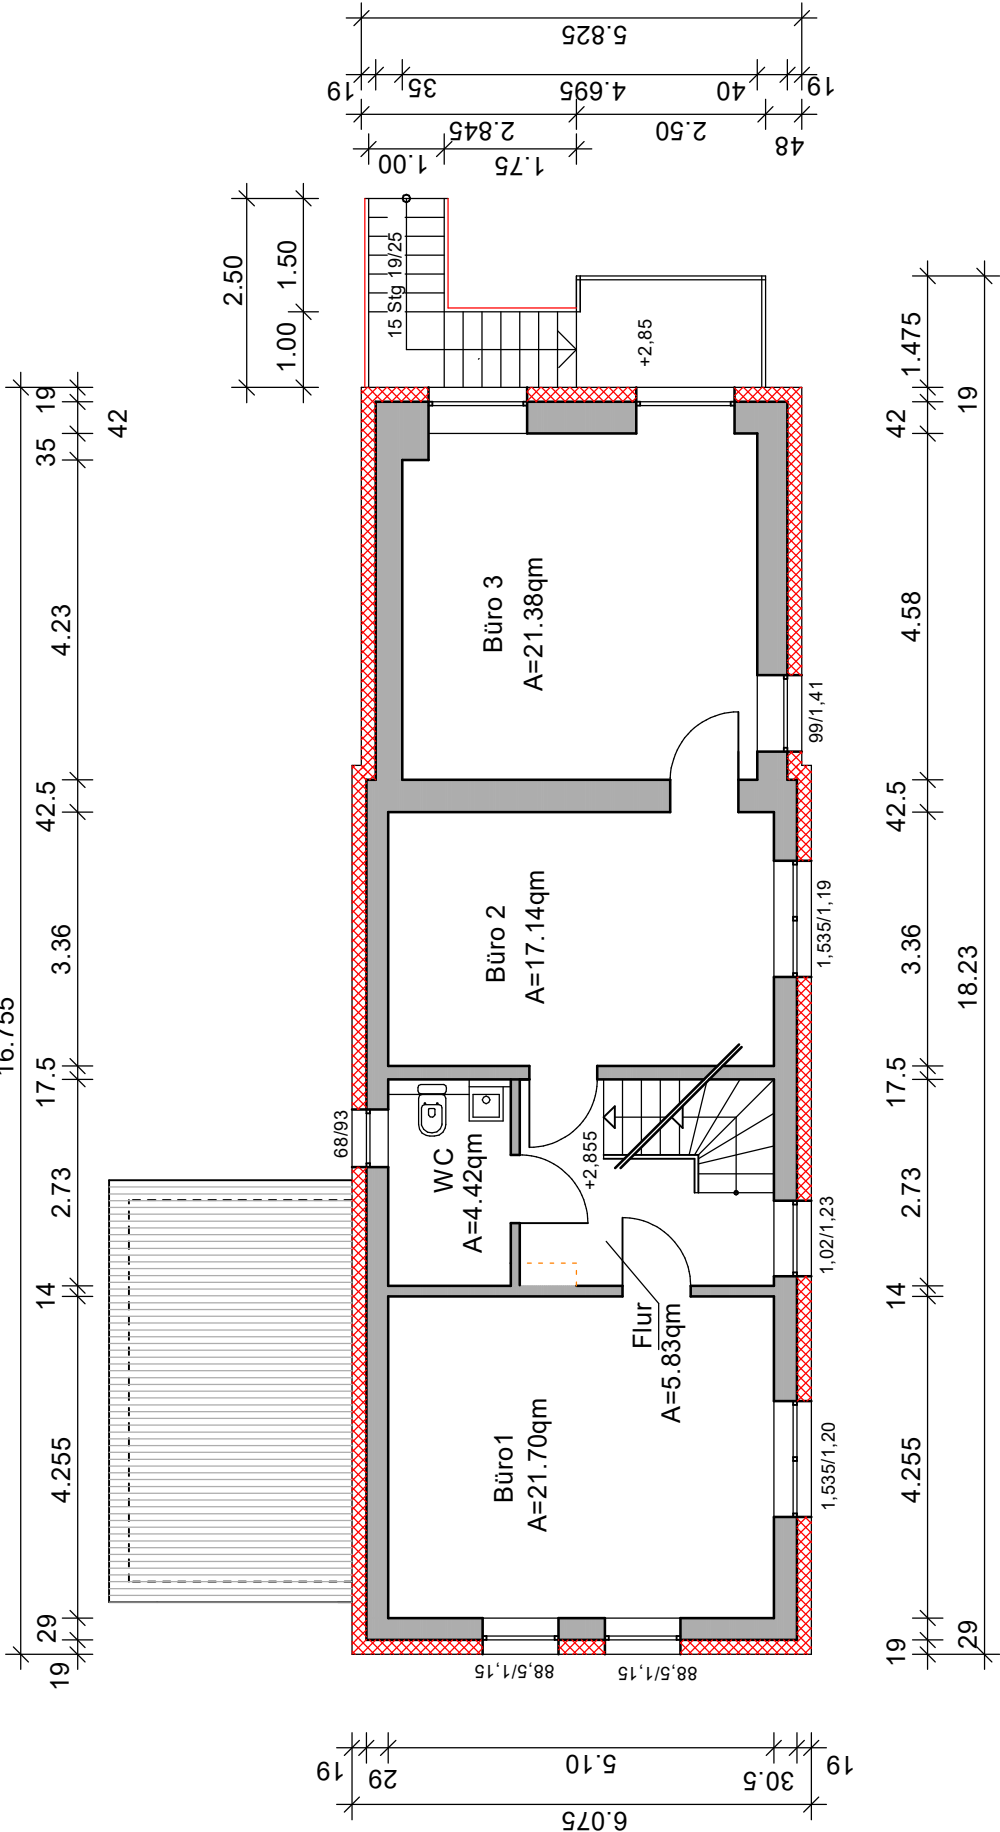

Ansicht Süd

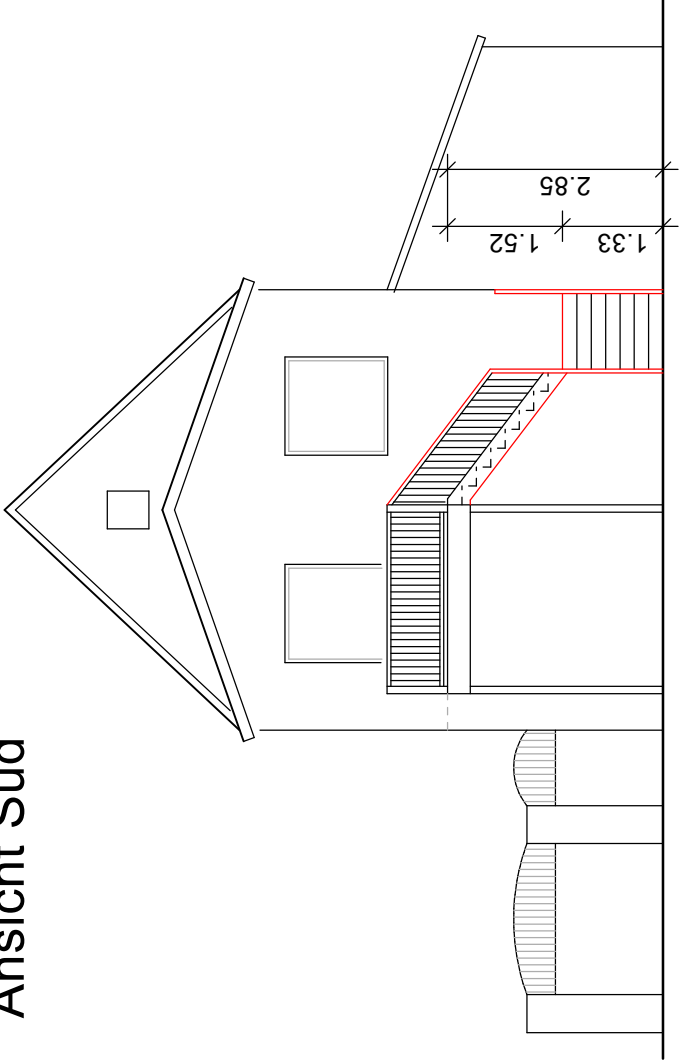

Ansicht West

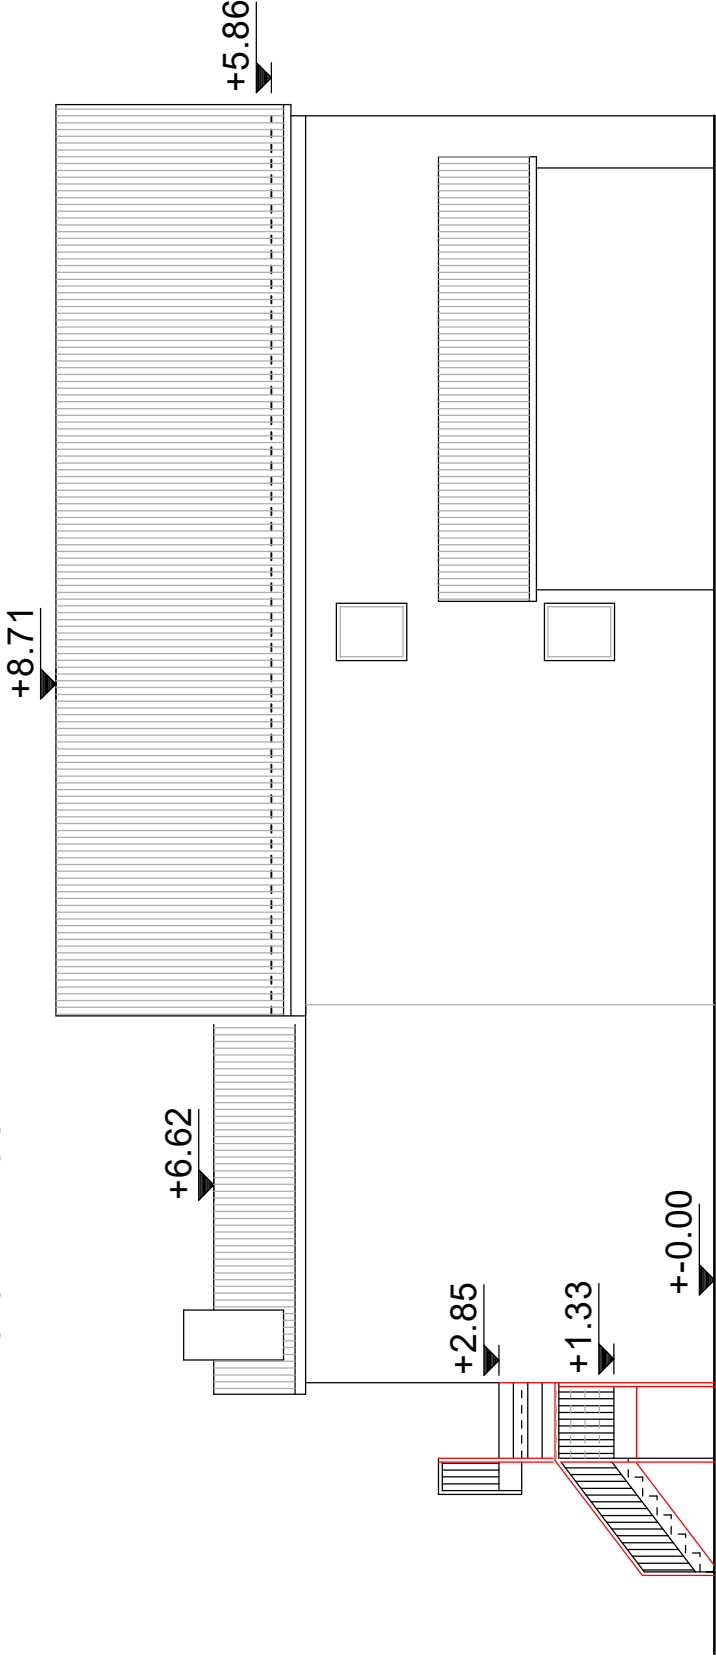

ÄNDERUNG					
ERSTFERTIGUNG	ST	130624		00	
ÄNDERUNGEN	NAME	DATUM		INDEX	
MASSSTAB	PLAN-AR				
1:100	T03				0
TEKTUR ZUR GENEHMIGUNGSPLANUNG	EBENE	PROJEKTNUMMER			24061

GRUNDRISS OBERGESCHOSS UND ANSICHTEN SÜD UND WEST	
BAUSTELLE	GUTSHERRENSTRASSE 4 06686 LÜTZEN
BAUHERR TYKVE BAU GmbH	GUTSHERRENSTRASSE 10 06686 LÜTZEN
NUTZUNGSÄNDERUNG EINES REINEN WOHNHAUSES IN GEWERBLICHE NUTZUNG HIER: ÄNDERUNG NUTZUNG IM ERDGESCHOSS	
ENTWURFSVERFASSER IM ANTRAGSVERFAHREN MICHAEL WALDHELM	RATHENAUSTRASSE 4 04179 LEIPZIG
ENTWURFSVERFASSER TEKTUR	KRANICHWEG 17 04356 LEIPZIG
STÄHR & HOFFMANN PARTG mbB BERATENDE INGENIEURE IM BAUWESEN staehr@sh-bi.de	