


Anl. A

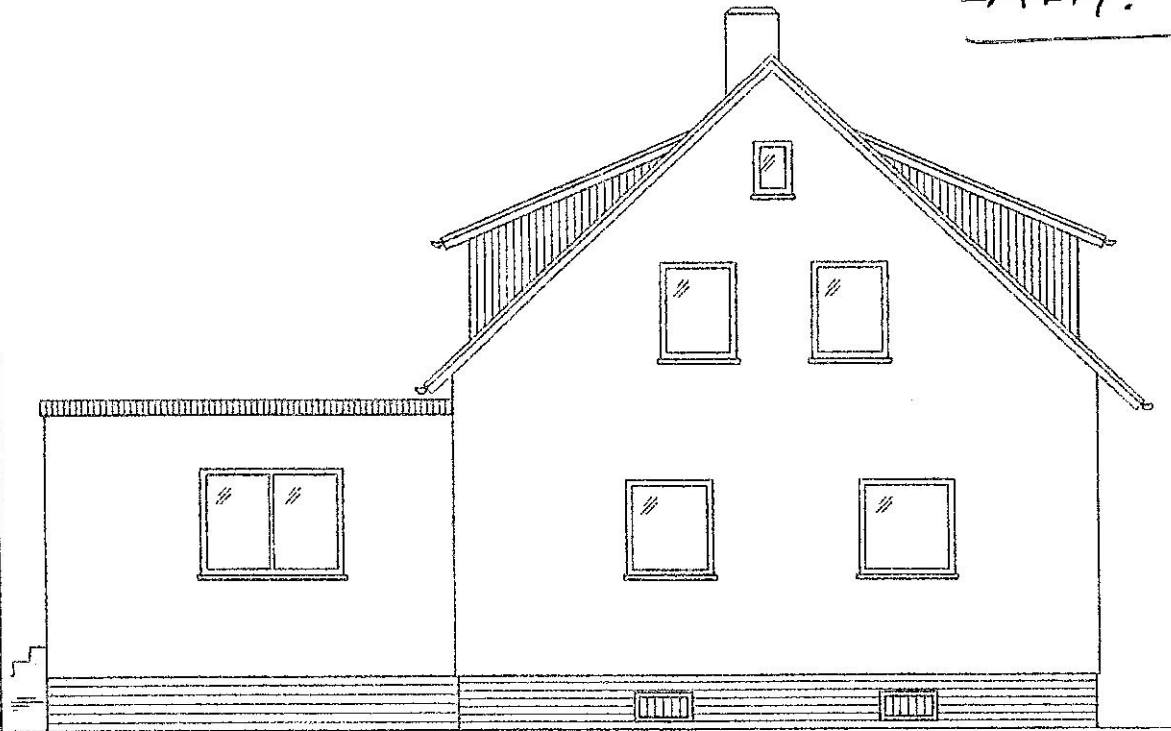

Ost-Ansicht

Genehmigt

unter dem Vorbehalt der
örtlichen Behörden und Ämtern
Braunschweig den 18. Okt. 2000

Stadt Braunschweig
Bürgermeistersamt

i. A.

[Handwritten signature]

Legende:

- Bestand
- Abbruch (gelb)
- Neubau (rot)

Bauherr: Manfred Kuß Peiner Straße 8 38112 Braunschweig Tel. (0531) 5 19 57 FAX 51 49 63		Anlage Blatt-Nr. 1 / 1	
Objekt: Wohnungsanbau Peiner Straße 8		Bearbeitet	Okt. 2000
		Gezeichnet	
		Geprüft	
		Maßstab: 1 : 100	
Bauherr <i>[Signature]</i> Braunschweig den 17.10.2000		Grundriß, Ansichten, Querschnitt	
Entwurfsverfasser <i>[Signature]</i> den 17.10.2000		Anlage zum Bauantrag	

Palmes Nr. 8



20,48
15,03
9,06
8,39
5,68
5,38
17,48
10,63

Türme
ausfert.

92,13 m² = EG


20,48
15,03
9,06
8,39
5,68

West-Ansicht

92,13 m²
+ 58,64

58,64 = OG ohne Abzüge

150,77 m² insgesamt
ohne Abzüge

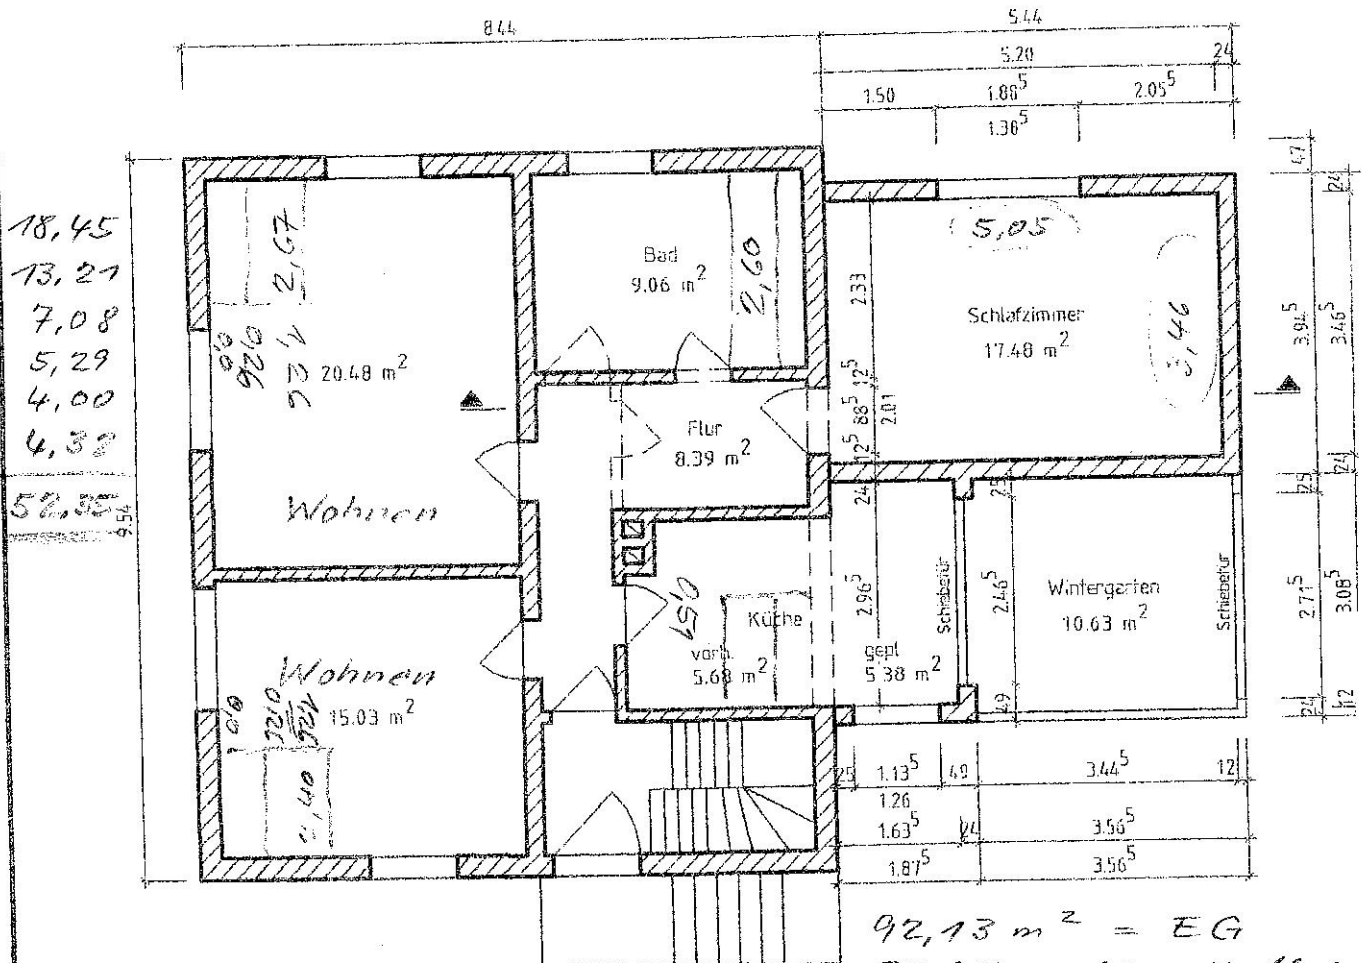

Grundriß

92,13 m² = EG

52,35 = OG mit Abzug

144,48 m² insgesamt

mit Abzügen

17/5.16