

# Auszug aus der Flurkarte

17.04.84

Maßstab der Karte 1: 1000  
Kreis Kiel  
Gemeinde Kiel  
Gemarkung Kiel  
Flur/Rahmenkarte 0 14

Flurstück (e)  
Bestand-Nr.  
Eigentümer

Grundbuch Bd./Bl.  
Erbbaugrundb. Bd./Bl.

Die Übereinstimmung des Inhalts dieses  
Auszuges mit dem Inhalt des Flur-  
kartenwerks - und des Katasterbuchwerks -  
wird hiermit beglaubigt.

Katasteramt  
Im Auftrage

(Siegel)

Unbeglaubigter Auszug  
aus dem Flurkartenwerk  
Ausgefertigt: Kiel, den 6. Dezember 1983

Katasteramt

Vervielfältigung, Umarbeitung und Veröffentlichung gesetzlich geschützt



Jägerstraße

straße


520 Kieler Straße

Kaiserstraße

Bunker-Ruine

Volksbad

straße

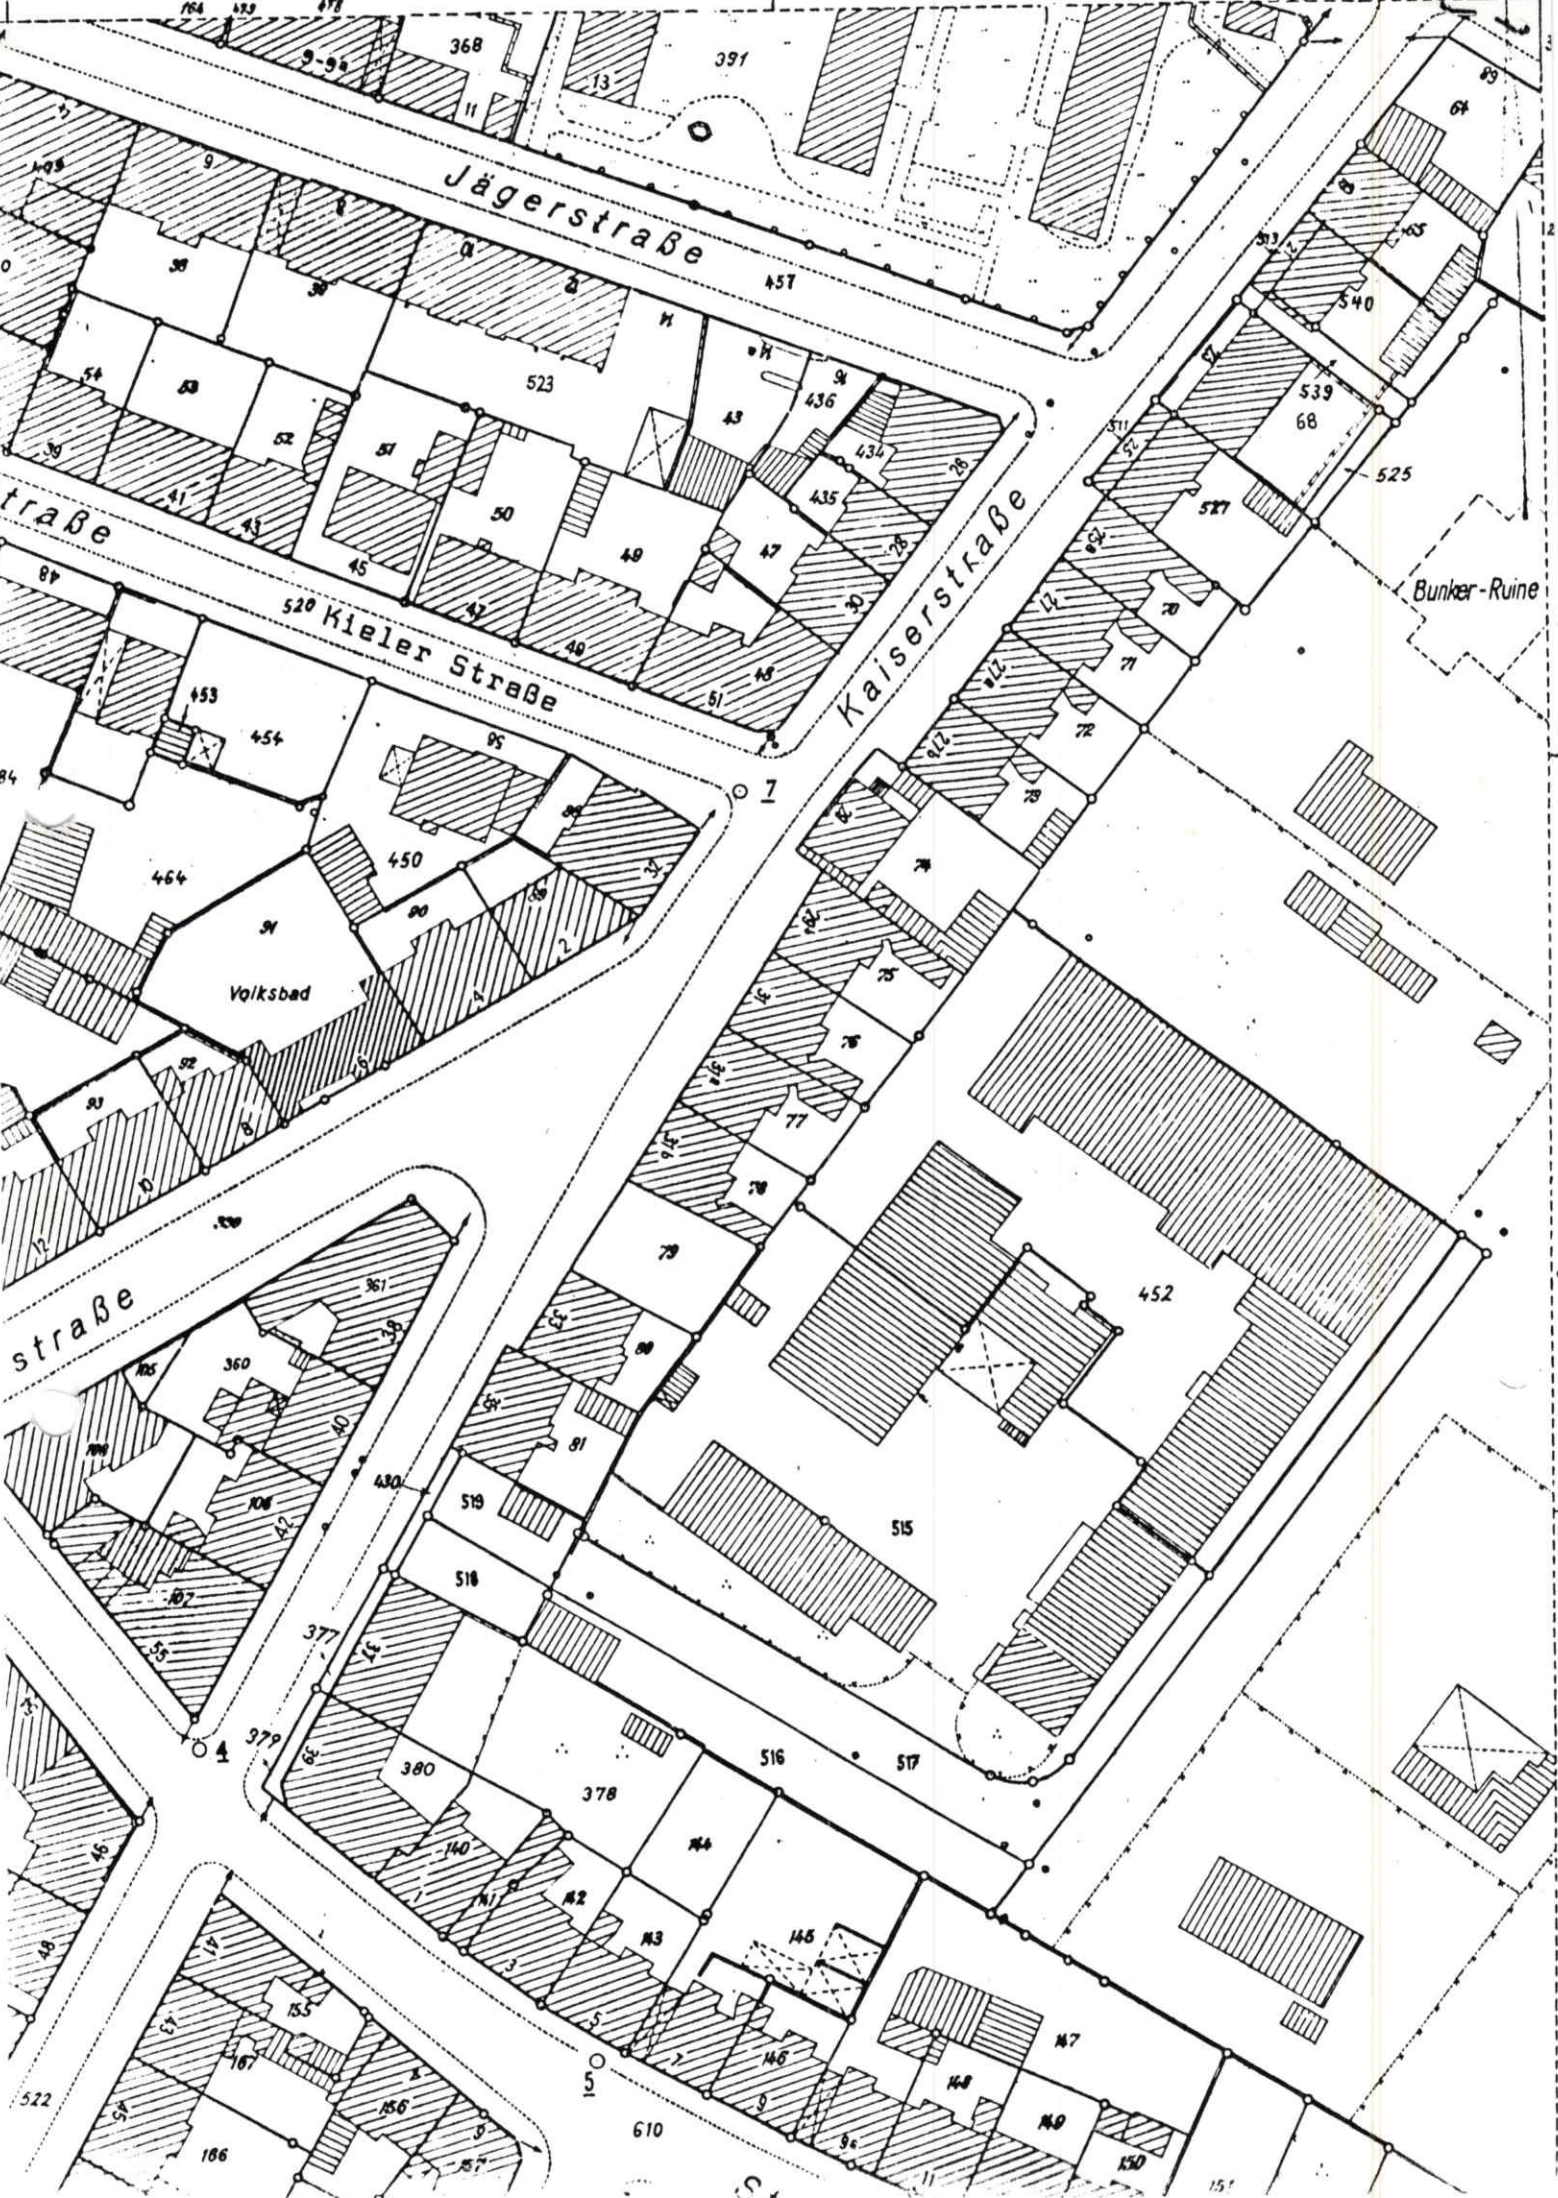


# Lageplan

1:500 ~~1:250~~

## Jägerstraße

zur Vorlage bei städtischen Dienststellen  
Kein amtlicher Lage- und Höhenplan  
für Bauanträge

Die Darstellung von baulichen Anlagen  
muß überprüft und ggf. ergänzt werden.

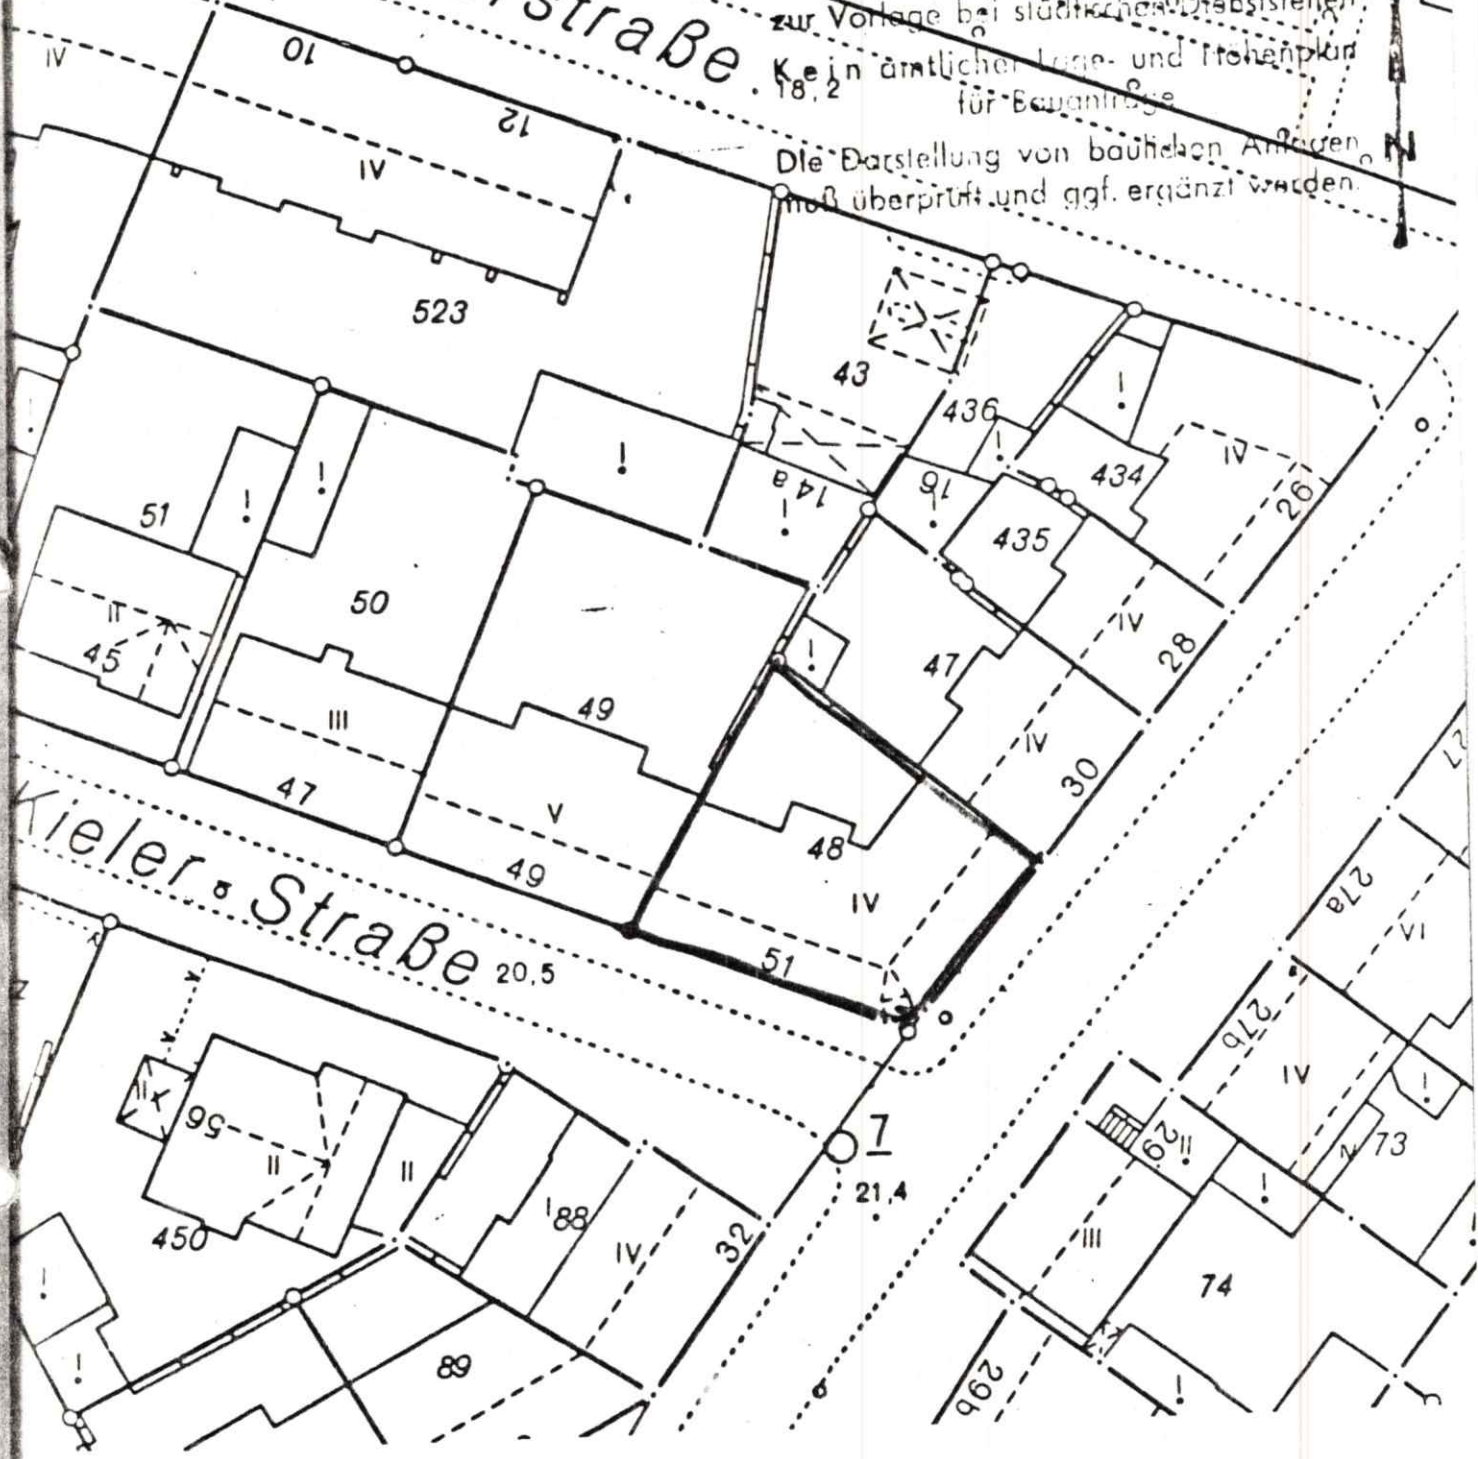

Stadtvermessungsamt  
07. NOV. 1988