


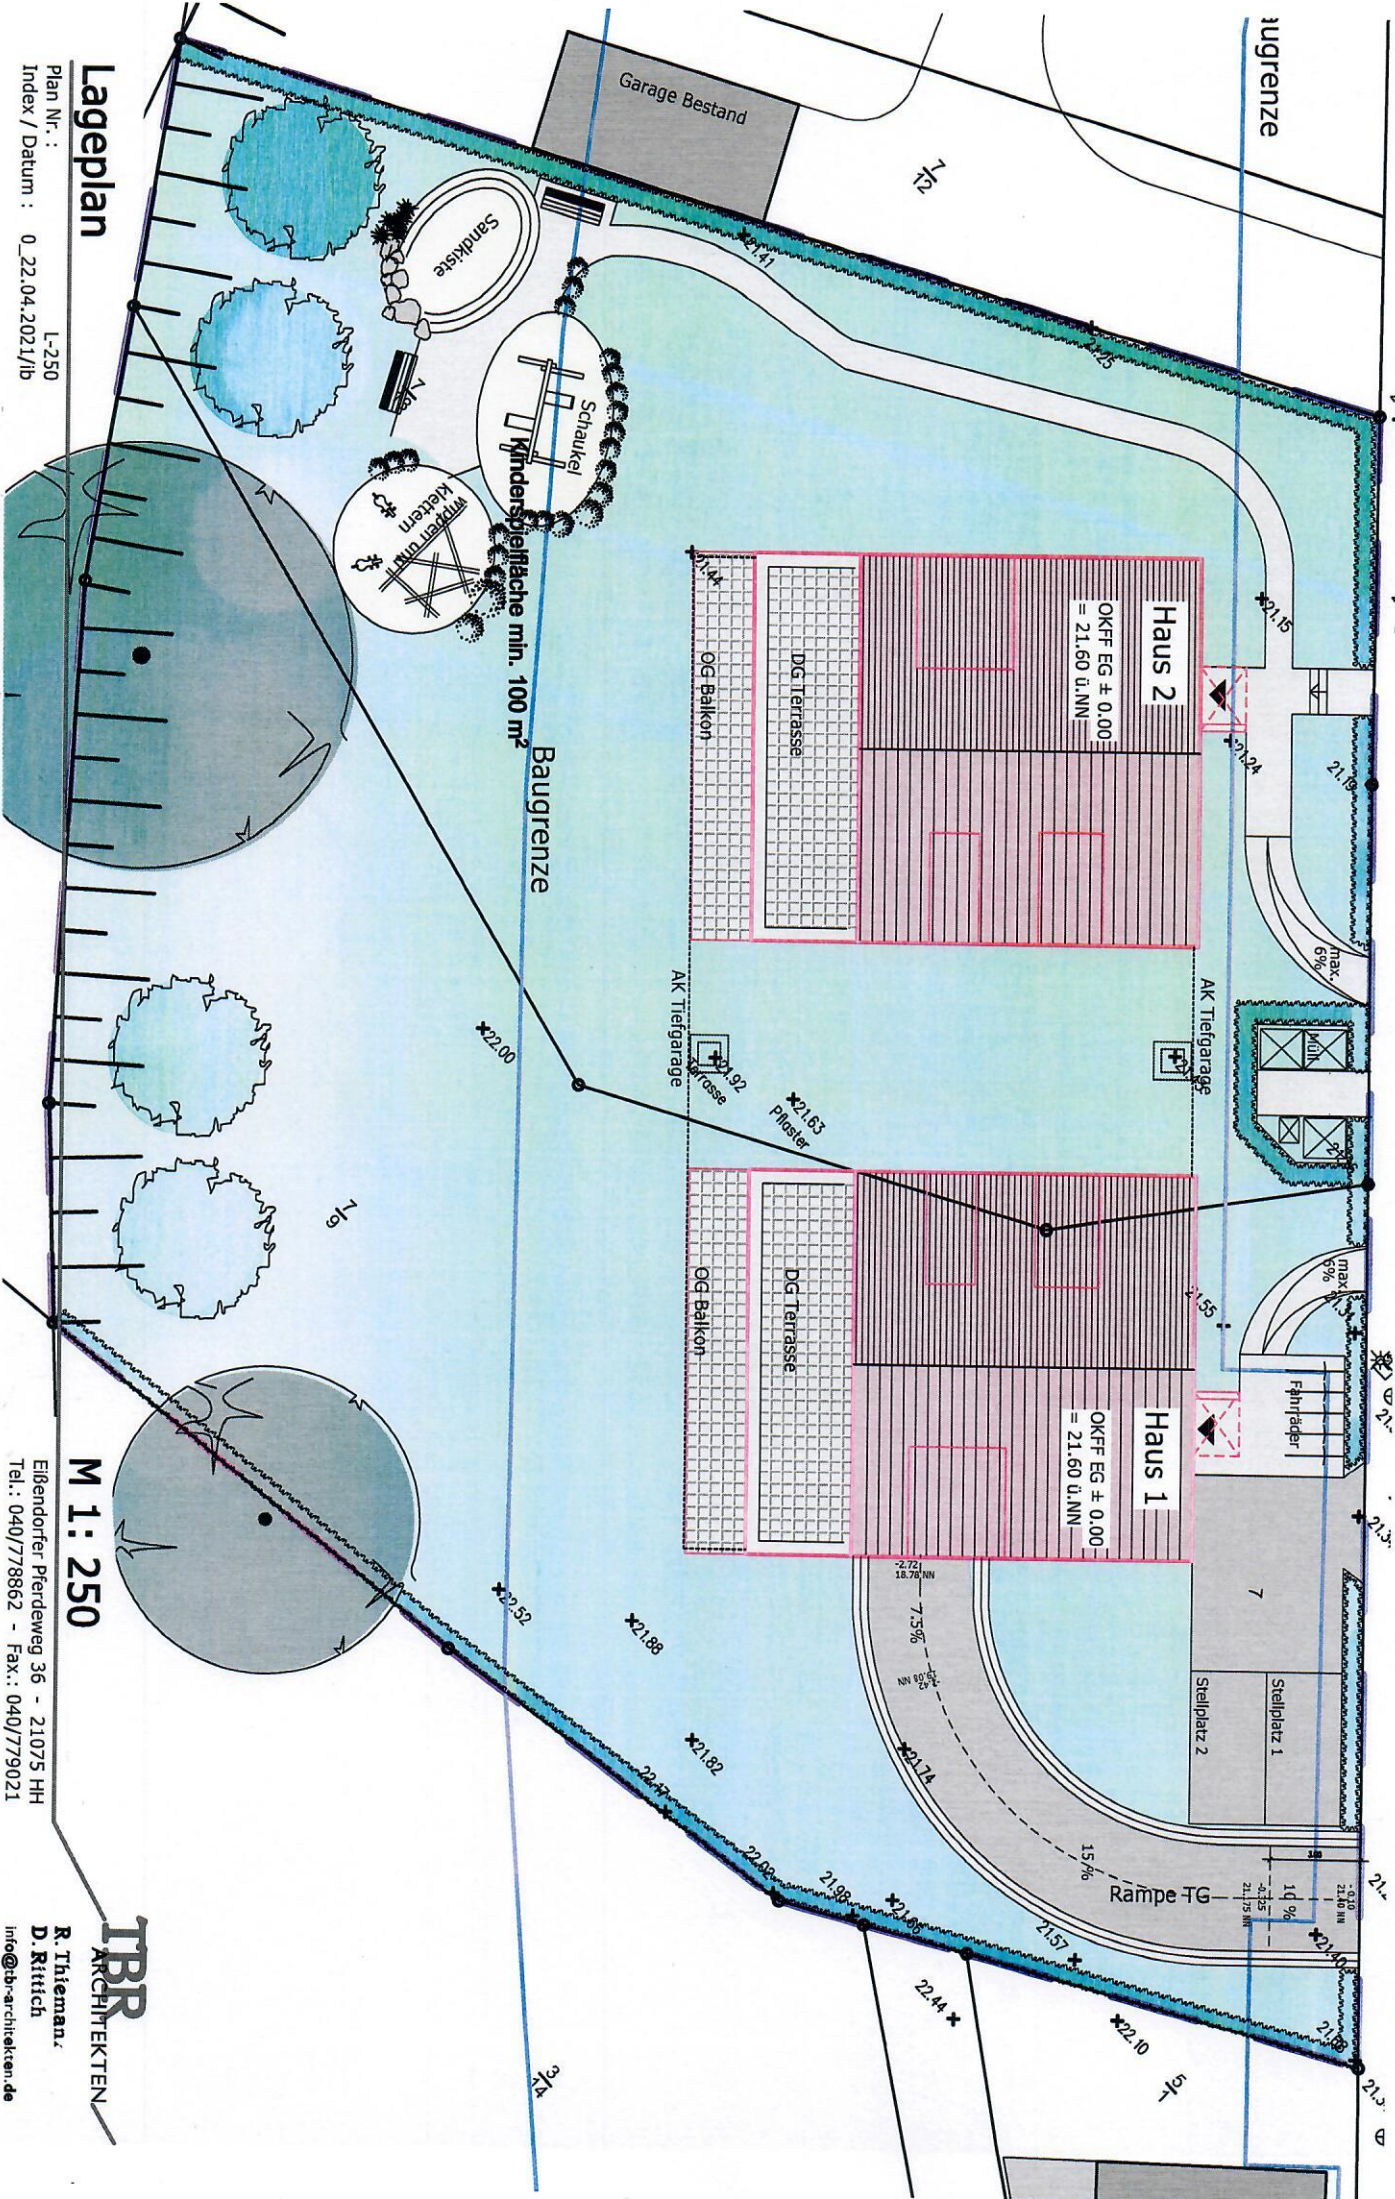

Lageplan

Plan Nr.: L-250
Index / Datum: 0_22.04.2021/b

M 1: 250

Eißendorfer Pferdeweg 36 - 21075 HH
Tel.: 040/778862 - Fax.: 040/779021

TBR
ARCHITEKTEN

R. Thiemann,
D. Rittich
info@tbr-architekten.de