



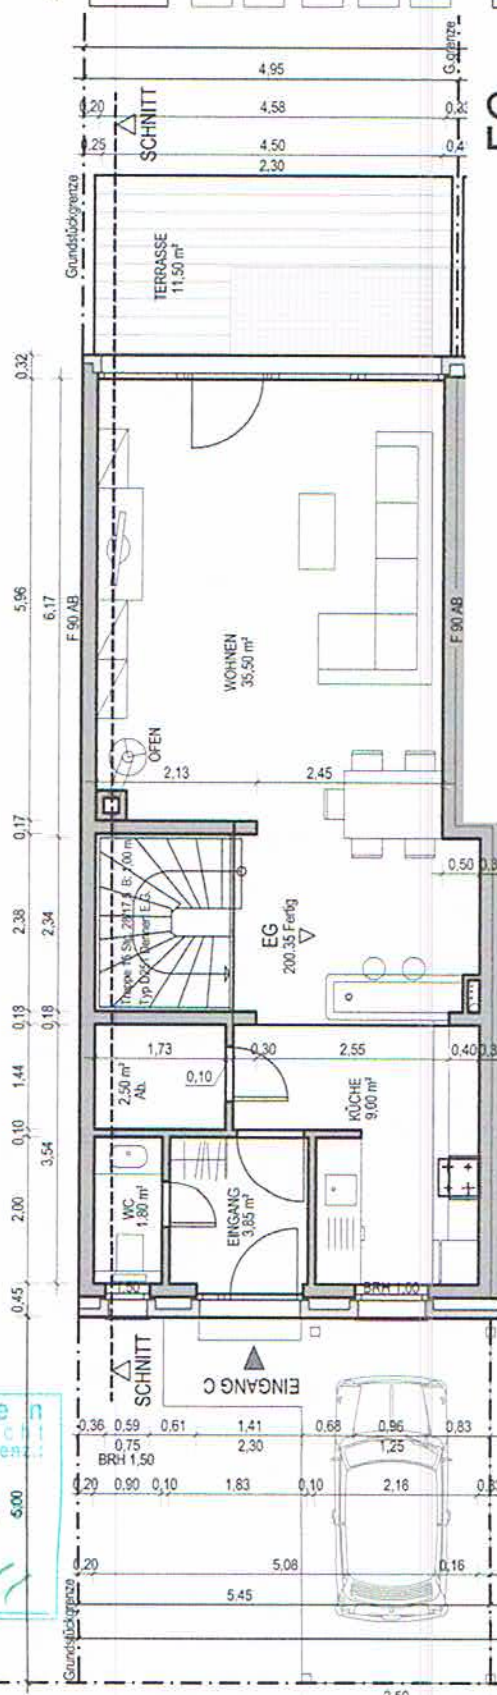

MAISSI ARCHITEKTUR
ALT HAARENER STR. 265
52080 AACHEN
architekturmassa@gmail.com
FON: 0241 - 961296

ARCHITEKTEN

Architekt F. Montanes Aldaz

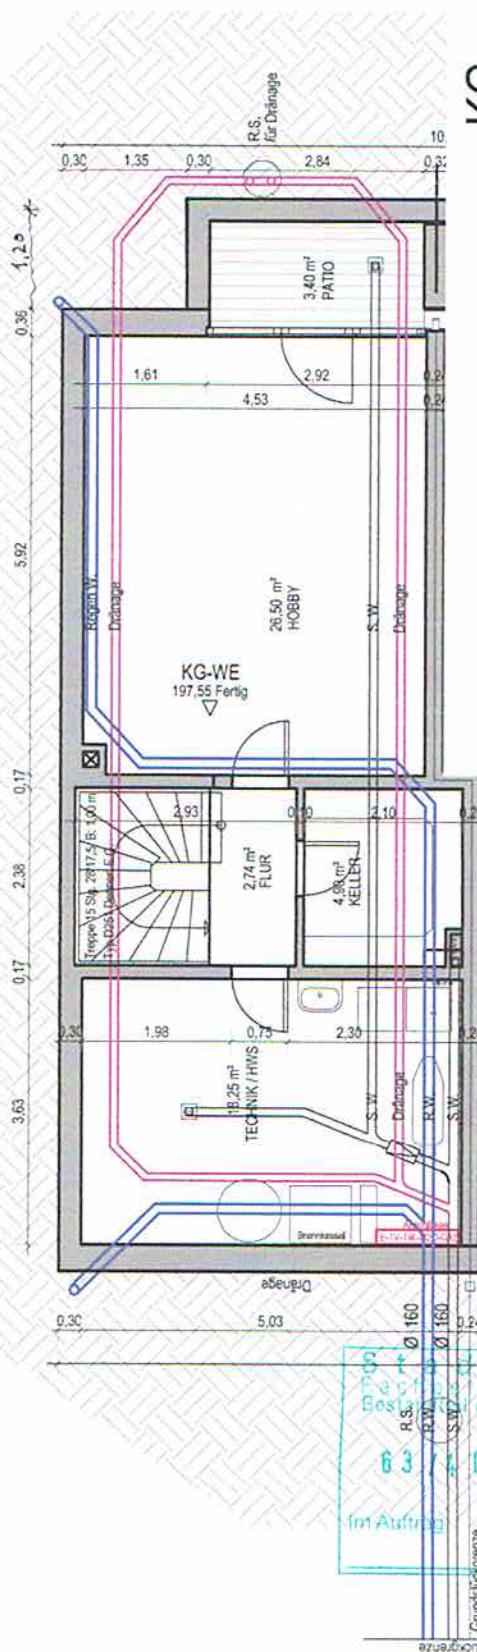

BAUHERR

Francisco Montanes Aldaz
Alt-Haarener Str. 265
52080 Aachen

OBJEKT

Einfamilienhaus
Goldamerweg 122 C

52078 AACHEN

Gemarkung FORST

Flur 20 / Flurstück 792 C

17.11.2014



BAUANTRAG

OG+DG

M: 1/100


OG


DG

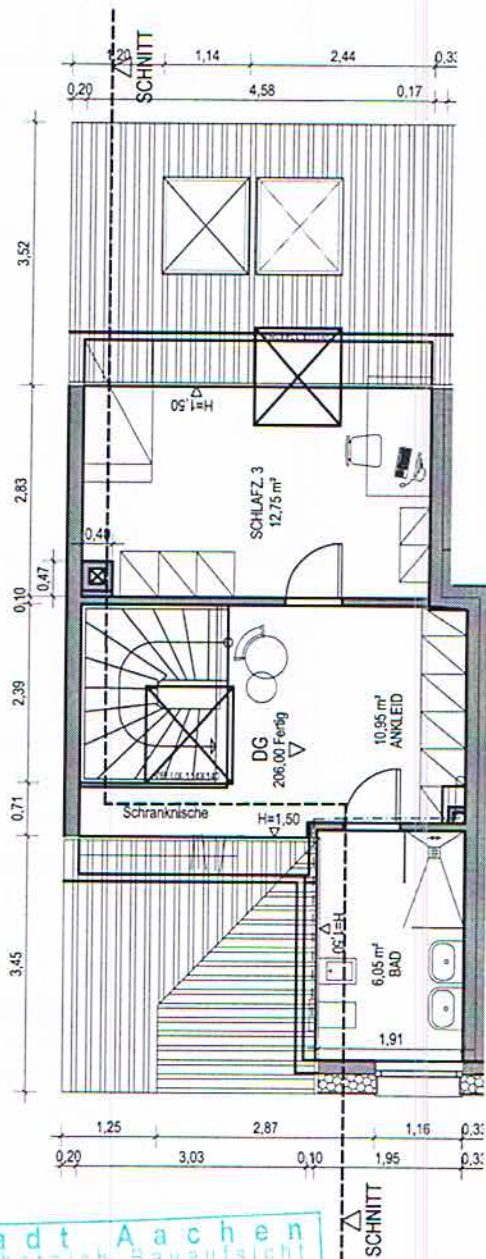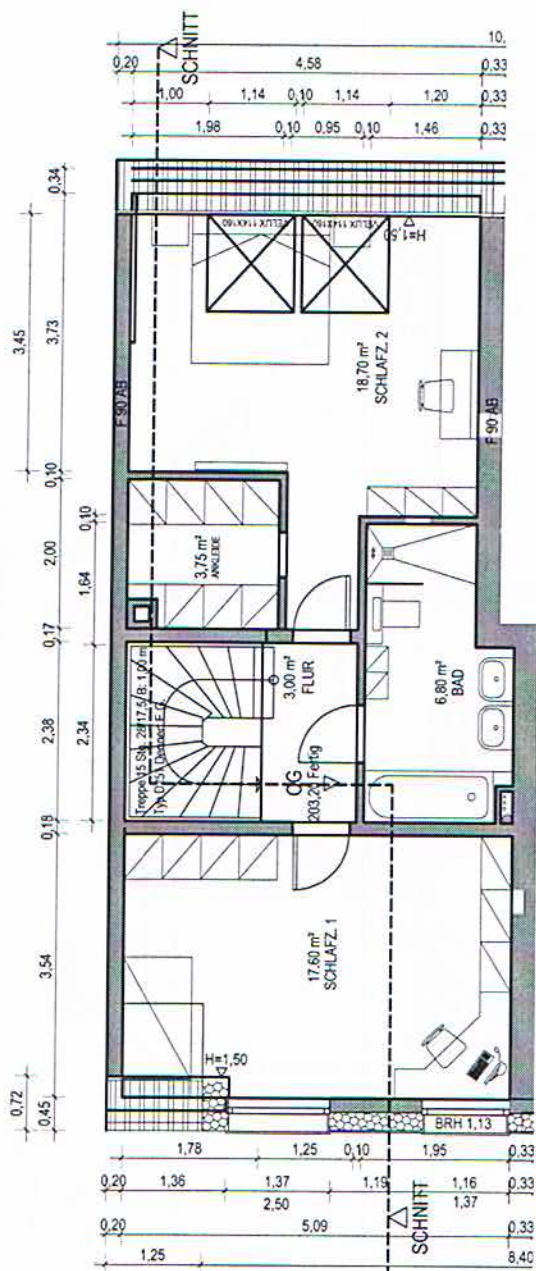

Stadt Aachen
Fachbereich Bauaufsicht
Bestandteil des Bescheides zu Aktenz.:
63/407-00202-15
Im Auftrag *Chirba*

S.V.

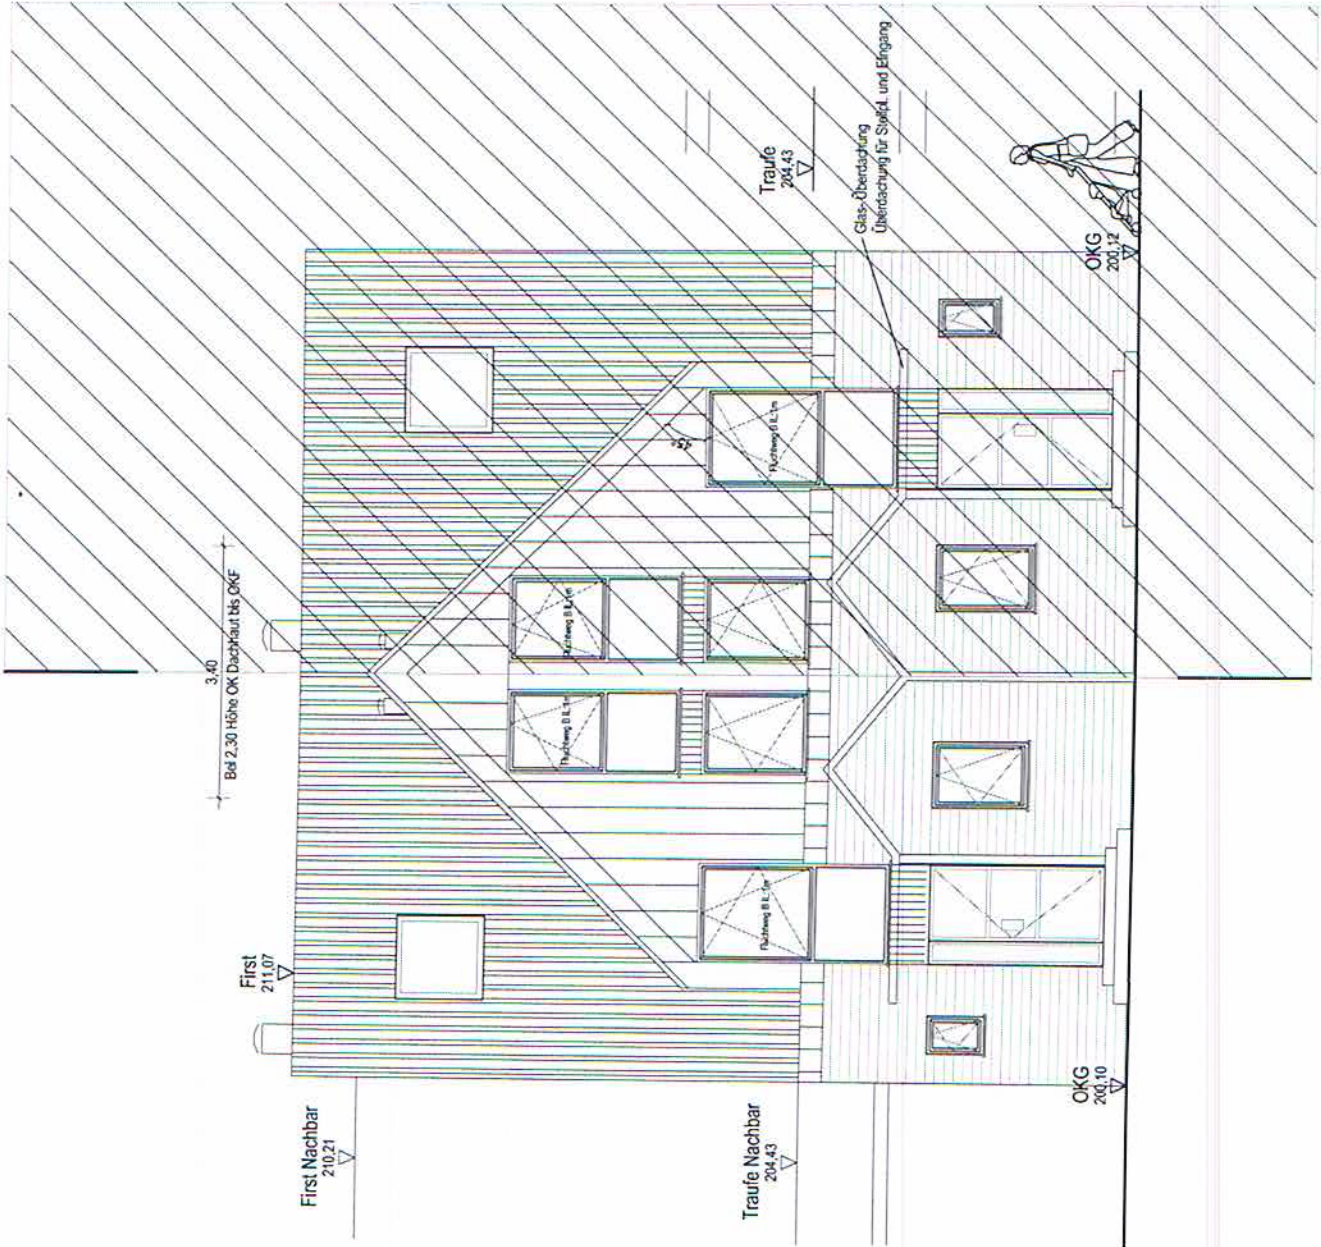

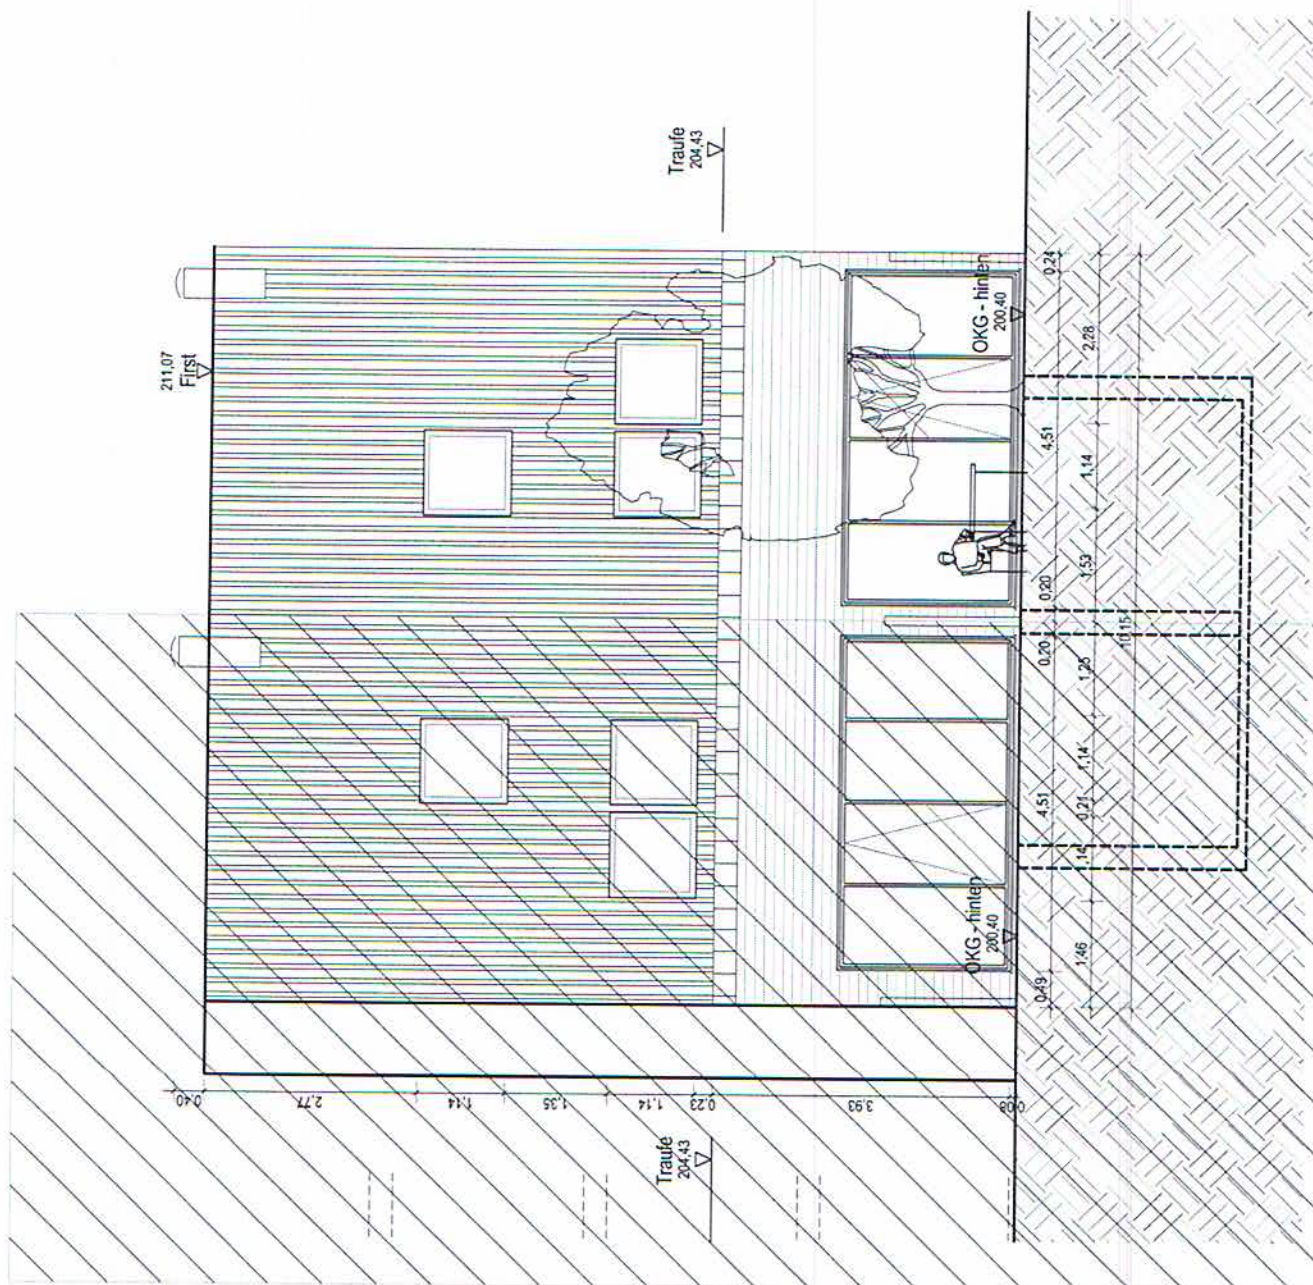

ARCHITEKTEN

Architekt F. Montanes Aldaz



BAUHERR

Francisco Montanes Aldaz
Alt-Haarener Str. 265
52080 Aachen

OBJEKT

Einfamilienhaus
Goldamerweg 122 C

52078 AACHEN

Gemarkung FORST

Flur 20 / Flurstück 792 C

17.11.2014

BAUANTRAG

SCHEMA HÖHE ÜBER 2,30
SCHEMA-SCHNITT
ZWERCHHAUS

M: 1/100; 1/200

