
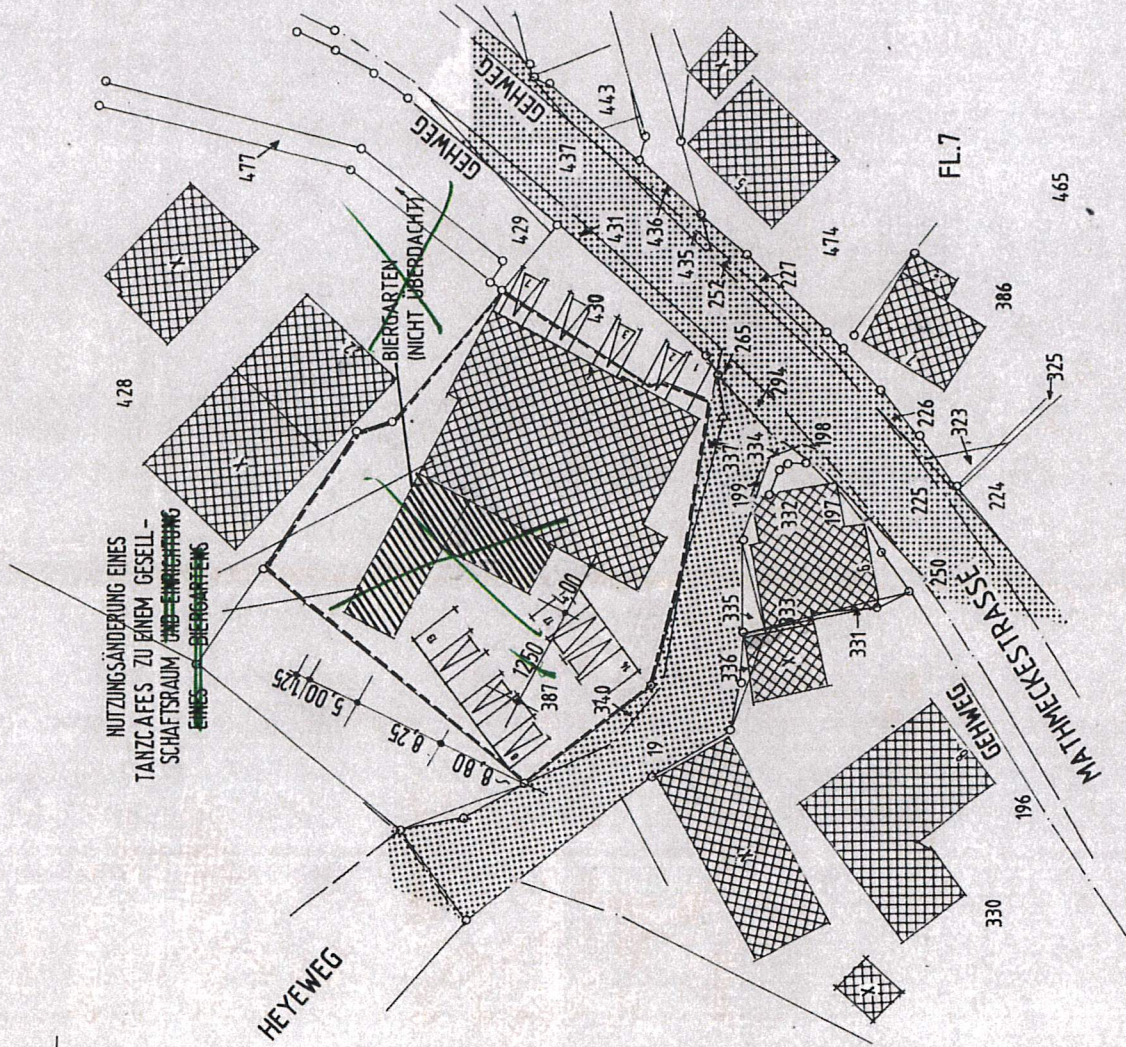


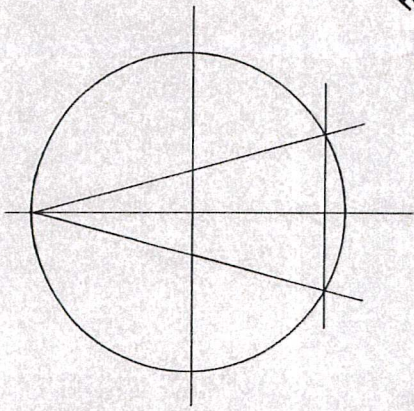

Hochsauerlandkreis
 — Bauordnungsamt —
 BAUAUF SICHTLICH
 GEPRÜFT
 Maßstab: 1:1000
 21. SEP. 1995