


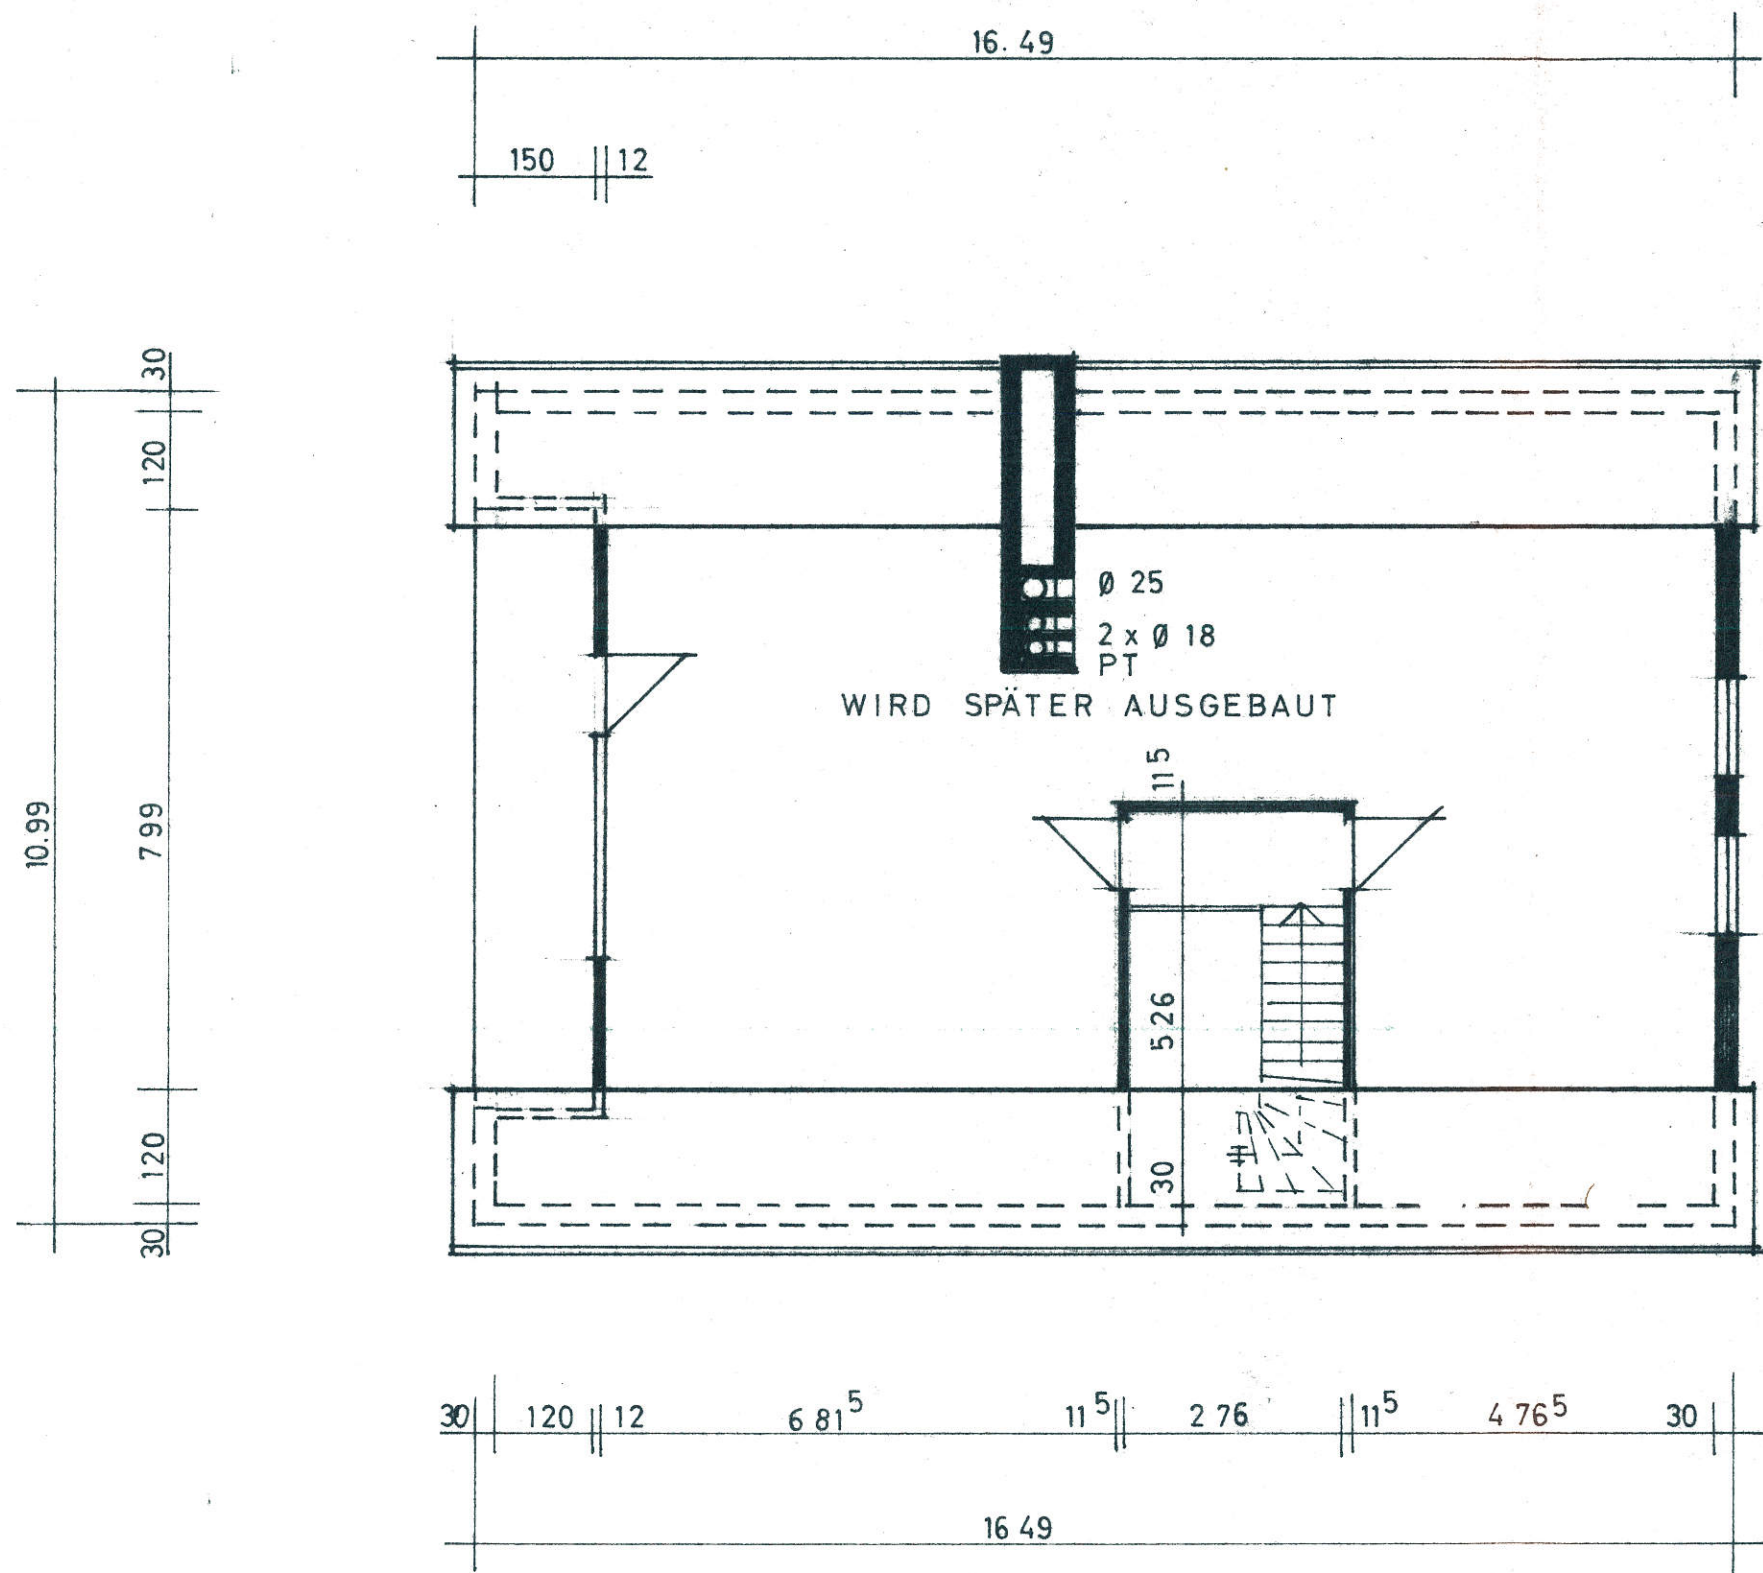

OTTMAR SPÄGELE  
NIEDERSTÖTZINGEN

EINFAMILIENHAUS  
GARTENSTRASSE

DA CHGESCHOSS  
M 1 / 100

DER BAUHERR:

GEFERTIGT: 14. 6. 1977

BAUING. STEFAN GALL  
FREIER ARCHITEKT  
DROESSELWEG 3, TEL. 07325/5361  
7907 NIEDERSTÖTZINGEN