


Anlage zu den schriftlichen Festsetzungen  
des Bebauungsplans Nr. 648 - II. Änderung

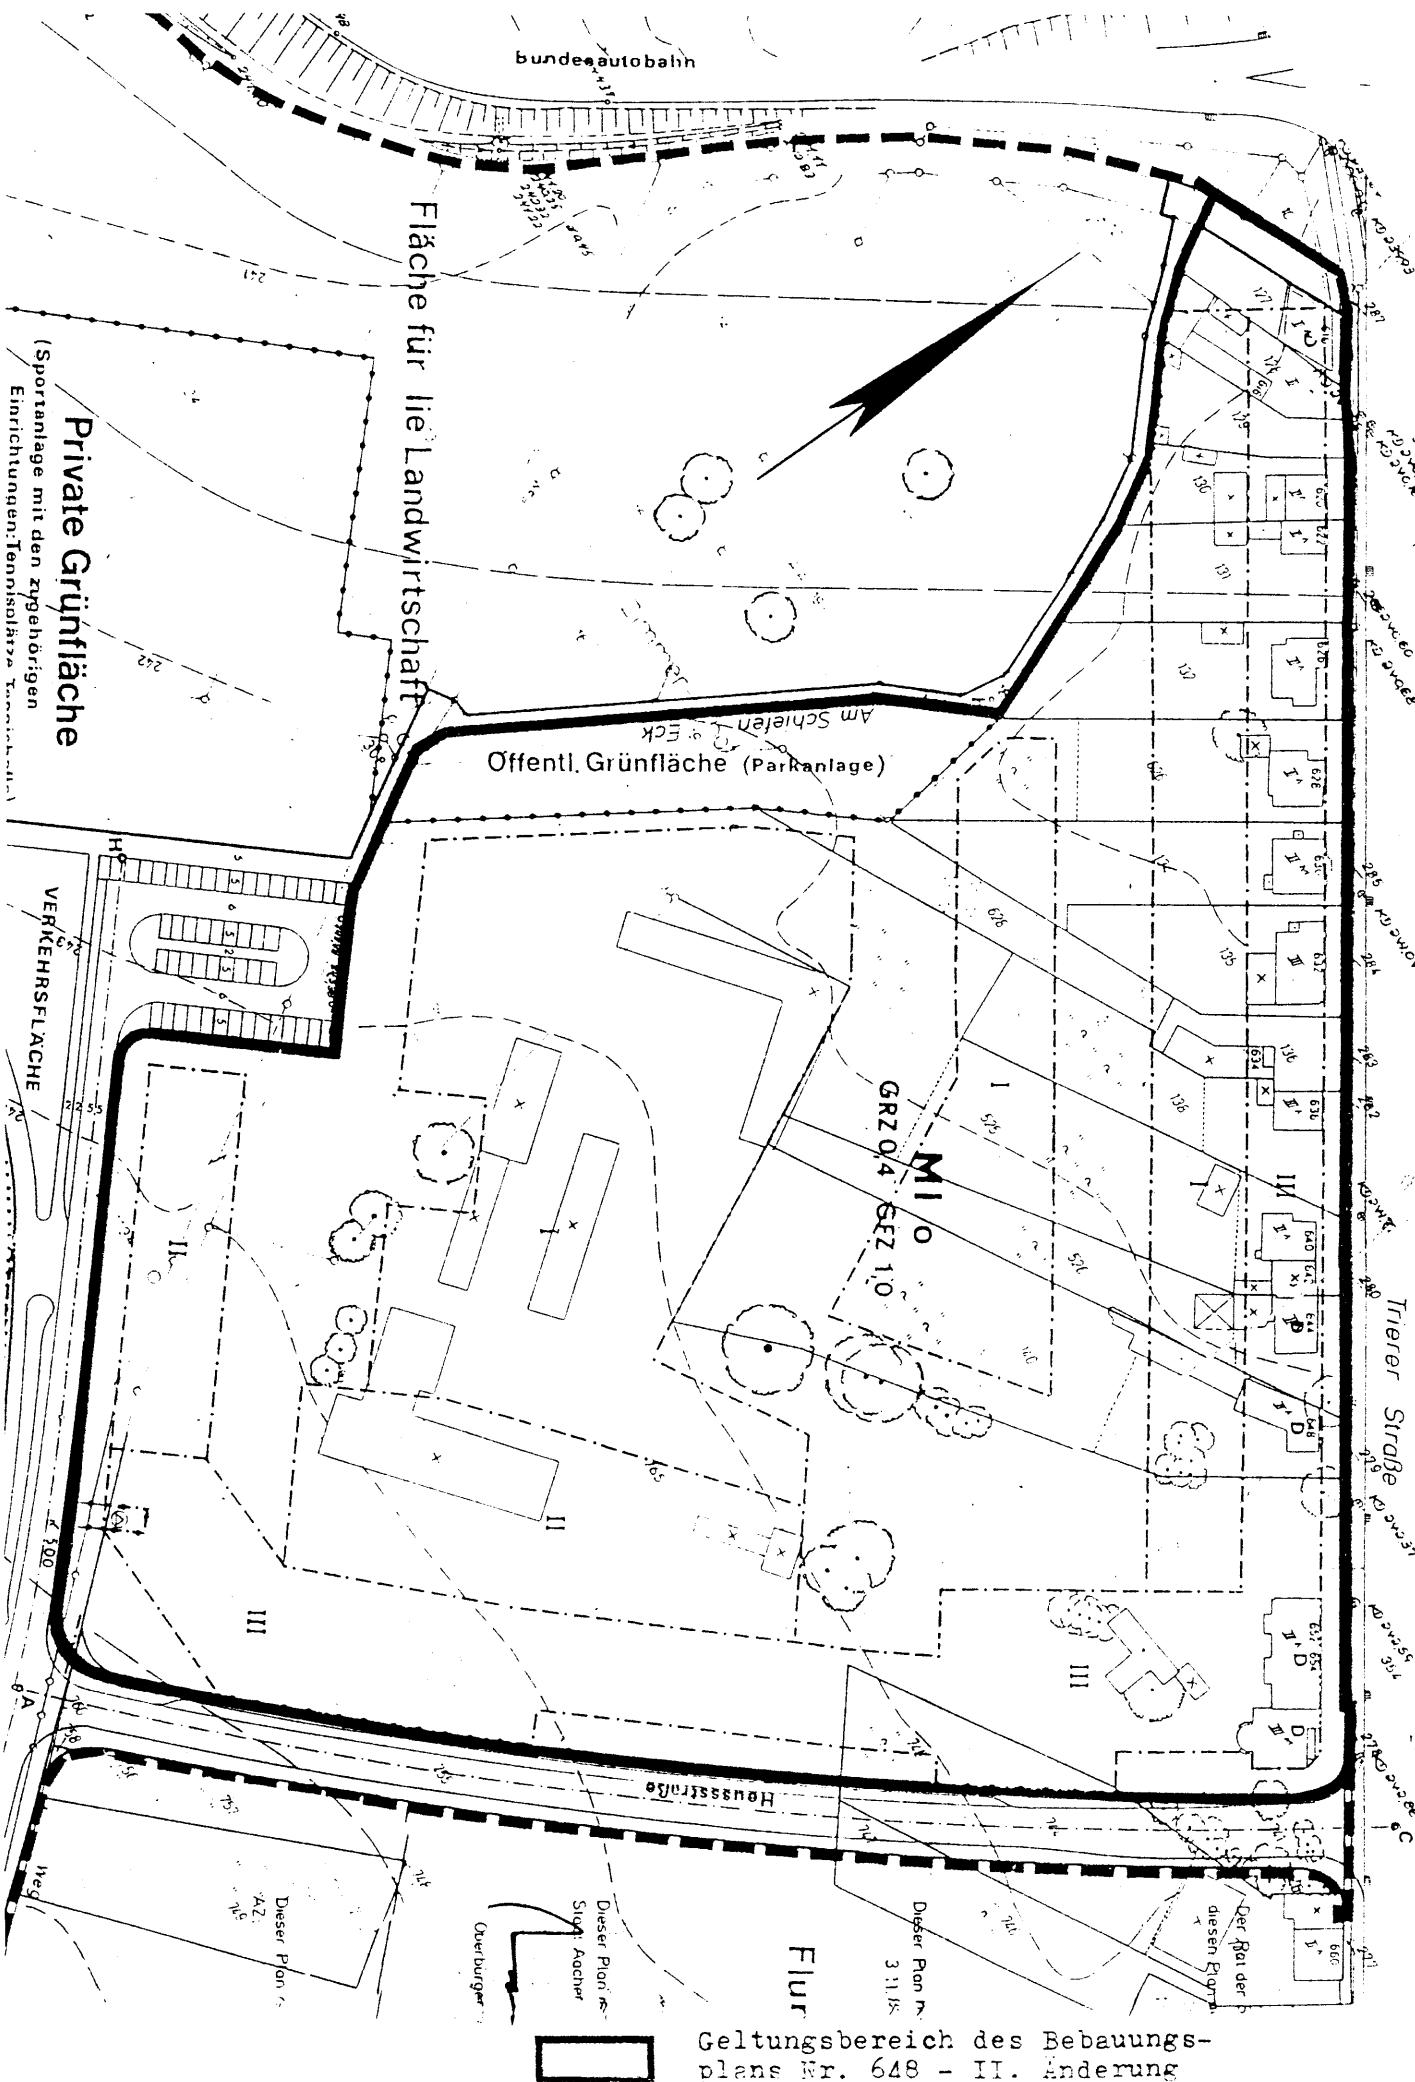

# **BEBAUUNGSPLAN NR. 648**

## **II. ÄNDERUNG**

**- NUR SCHRIFTLICHE FESTSETZUNGEN -**

Dieser Plan hat gemäß § 3 (2) BauGB in der Zeit vom 22.08.1989 bis einschließlich 22.09.1989 öffentlich ausgelegen.

Der Oberstadtdirektor  
| Im Auftrage:

Augarten

Dieser Plan wurde gemäß § 10 BauGB in der Sitzung des Rates am 29.11.1989 als Satzung beschlossen.

Der Oberstadtdirektor  
Im Auftrage:

Rein

Dieser Plan wurde gemäß § 11 BauGB am 29.1.90 angezeigt.  
Zu diesem Plan gehört die Verfügung vom 7.03.90  
Az.: 351 11-0111-2005/90

Köln, den 7. März 1990

## Der Regierungspräsident

Im Auftrag von

Dieser Plan ist gemäß § 12 BauGB mit der Bekanntmachung am 10.04.1990 in Kraft getreten.

Der Oberstadtdirektor  
In Vertretung:

*Marion*