




Typ 1 b

EG	
Wohnen/Essen	42,82 m²
Küche	13,10 m²
Entree	9,16 m²
WC	2,43 m²
Terrasse 50%	7,50 m²
OG	
Schlafen	20,47 m²
Kind 1	14,20 m²
Kind 2	13,74 m²
Bad	9,92 m²
Wohnraum (AR)	13,83 m²
Flur	7,62 m²
DG	
Gast/Kind 3	24,71 m²
Flur	1,80 m²
WOHNFLÄCHE	
	778,30 m²
KG	
Keller 1	32,39 m²
Keller 2	10,91 m²
Hauswirtschaftsraum (HWR)	12,26 m²
Hauswirtschaftsraum (HAR)	10,66 m²
Flur	6,10 m²
NUTZFLÄCHE	
	72,32 m²


Maßstab 1 : 75

Rechtliche Hinweise:
Angaben, Abmessungen und Lage der Garten- und Grenzmarkierungen dienen lediglich der Orientierung und sind nicht verbindlich. Die Zeichnungen sind als Projektionen der Bauweise der Anlage 1:500 dargestellt. 



EG

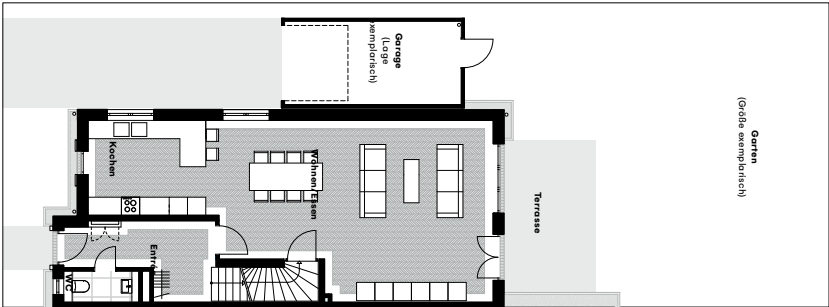


OG

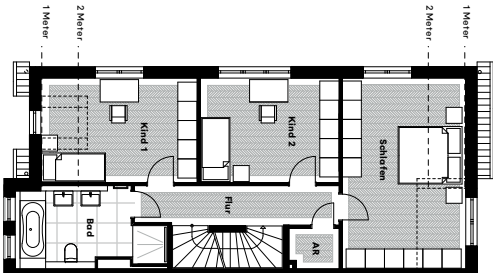


KG

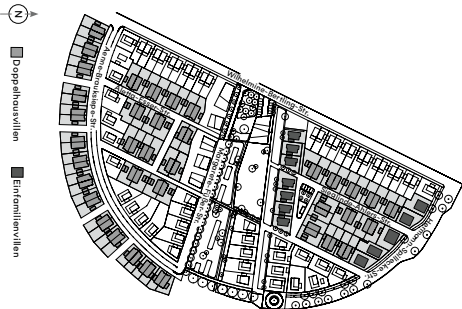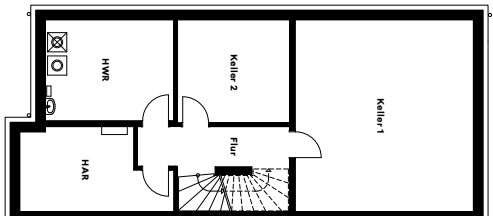

DG

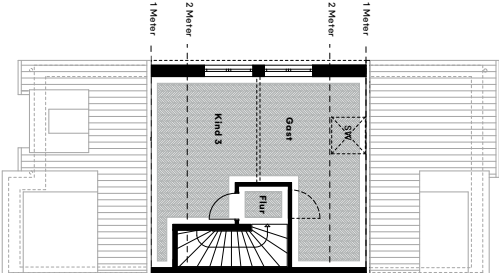

DG
Variante 1 (SW)

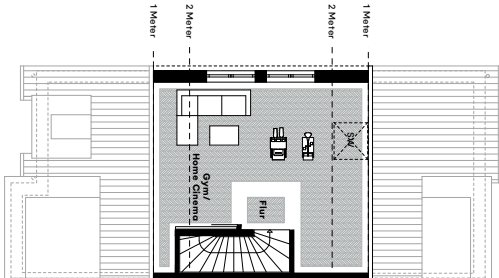

DG
Variante 2 (SW)

