


98667 Schleusegrund OT Schönbrunn, Neustädter Str.100
DACHGESCHOSS

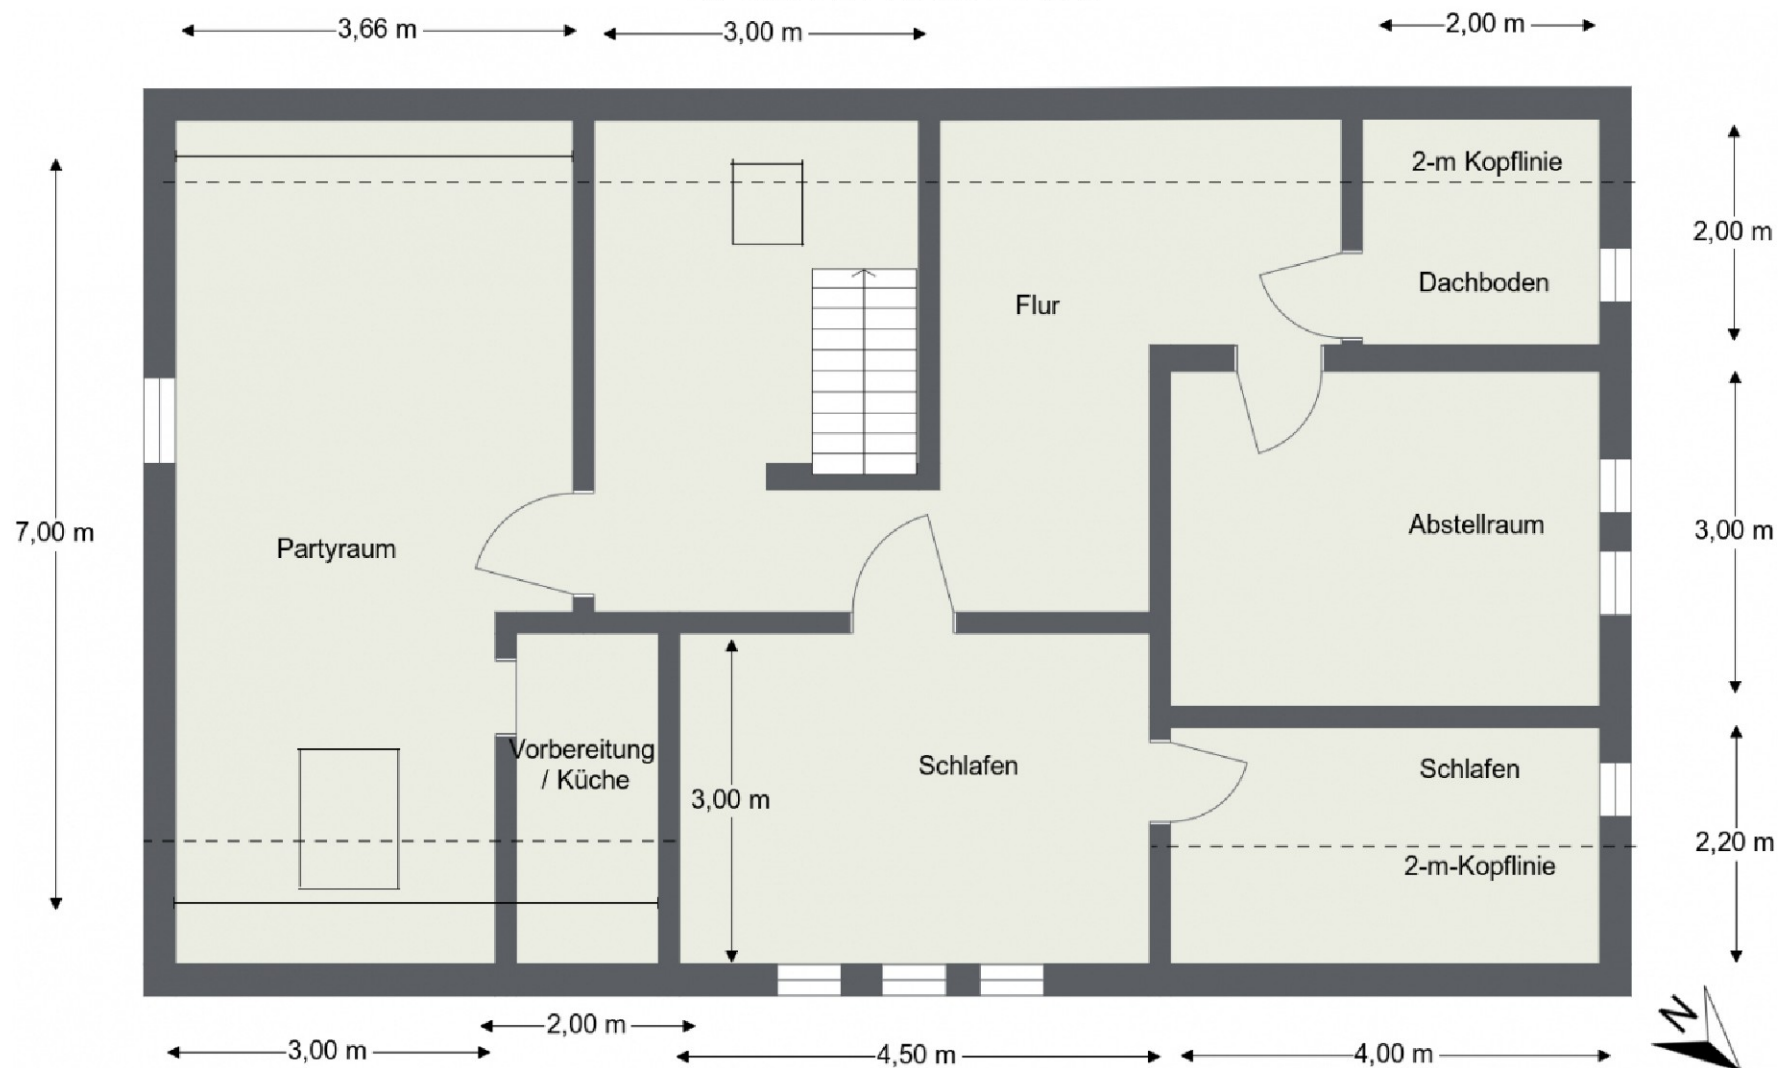

Wfl. ca. 27 m² + ca. 33 m² Nutzfläche