


Ansicht Einfriedung Westseite

1.418
100
44 56 44 188 12 250 25 340 12 403 44


WEST

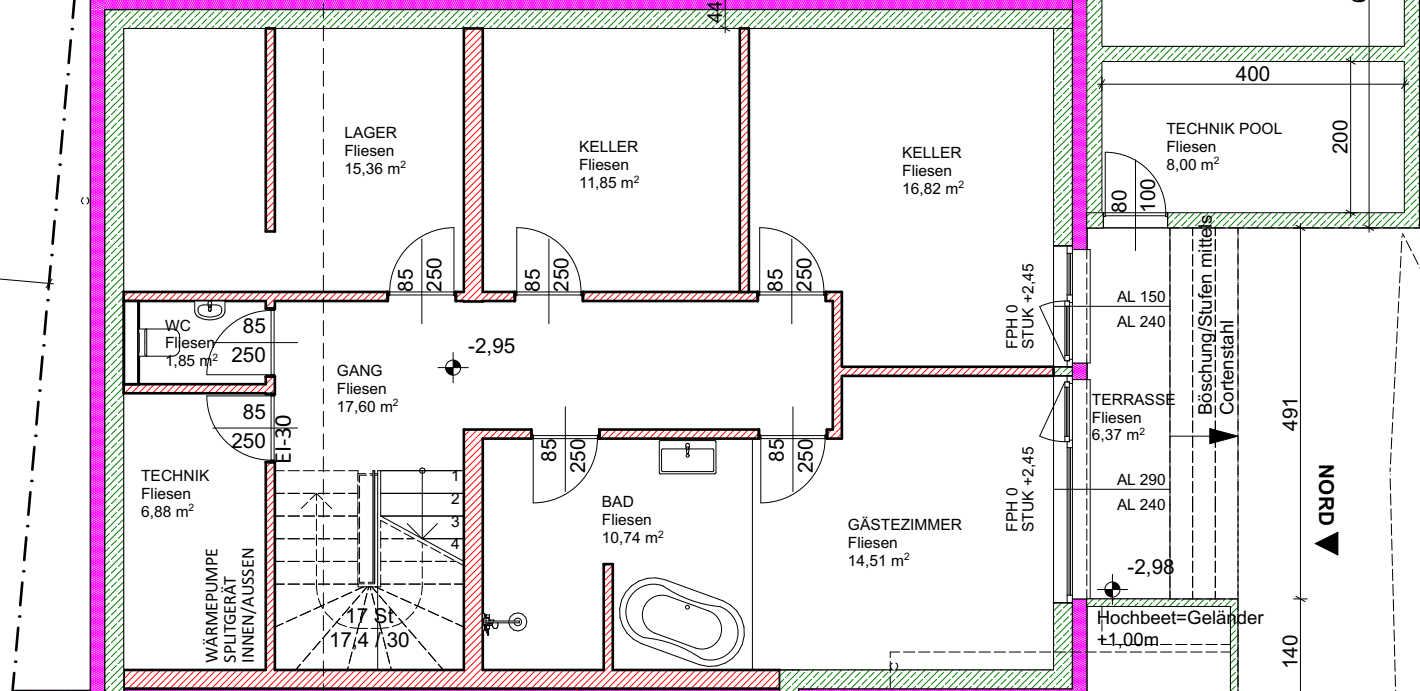

Geländehöhe gesamter Garten
-2,30

NORD

SÜD

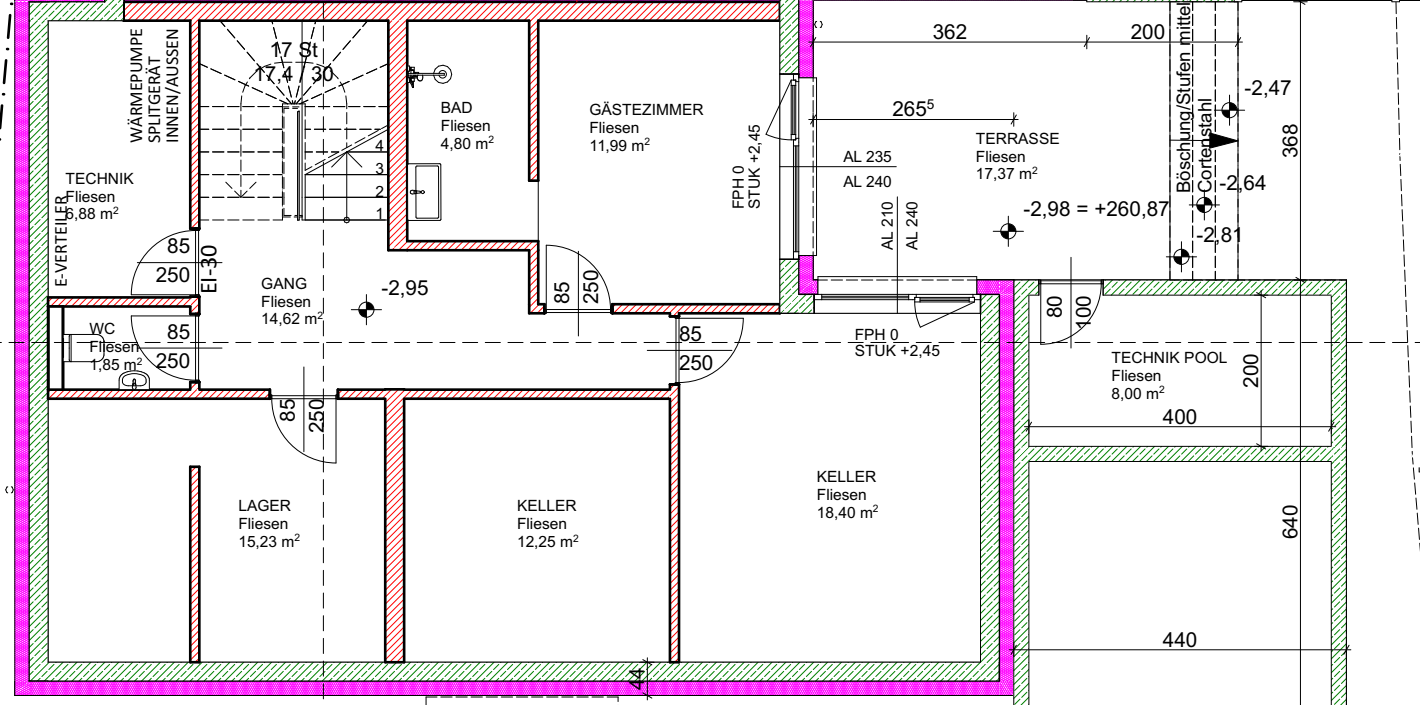

OST

44 188 12 246 25 351⁵ 12 398⁵ 44 52⁵ 44
1.321⁵
1.418

Ansicht Einfriedung gegen öffentl. Gut

Ansicht Einfriedung Nordseite

Ansicht Einfriedung Nordseite

KELLERGESCHOSS (1)