


## 4-Zimmer-Wohnung in Weingarten 2. Obergeschoss

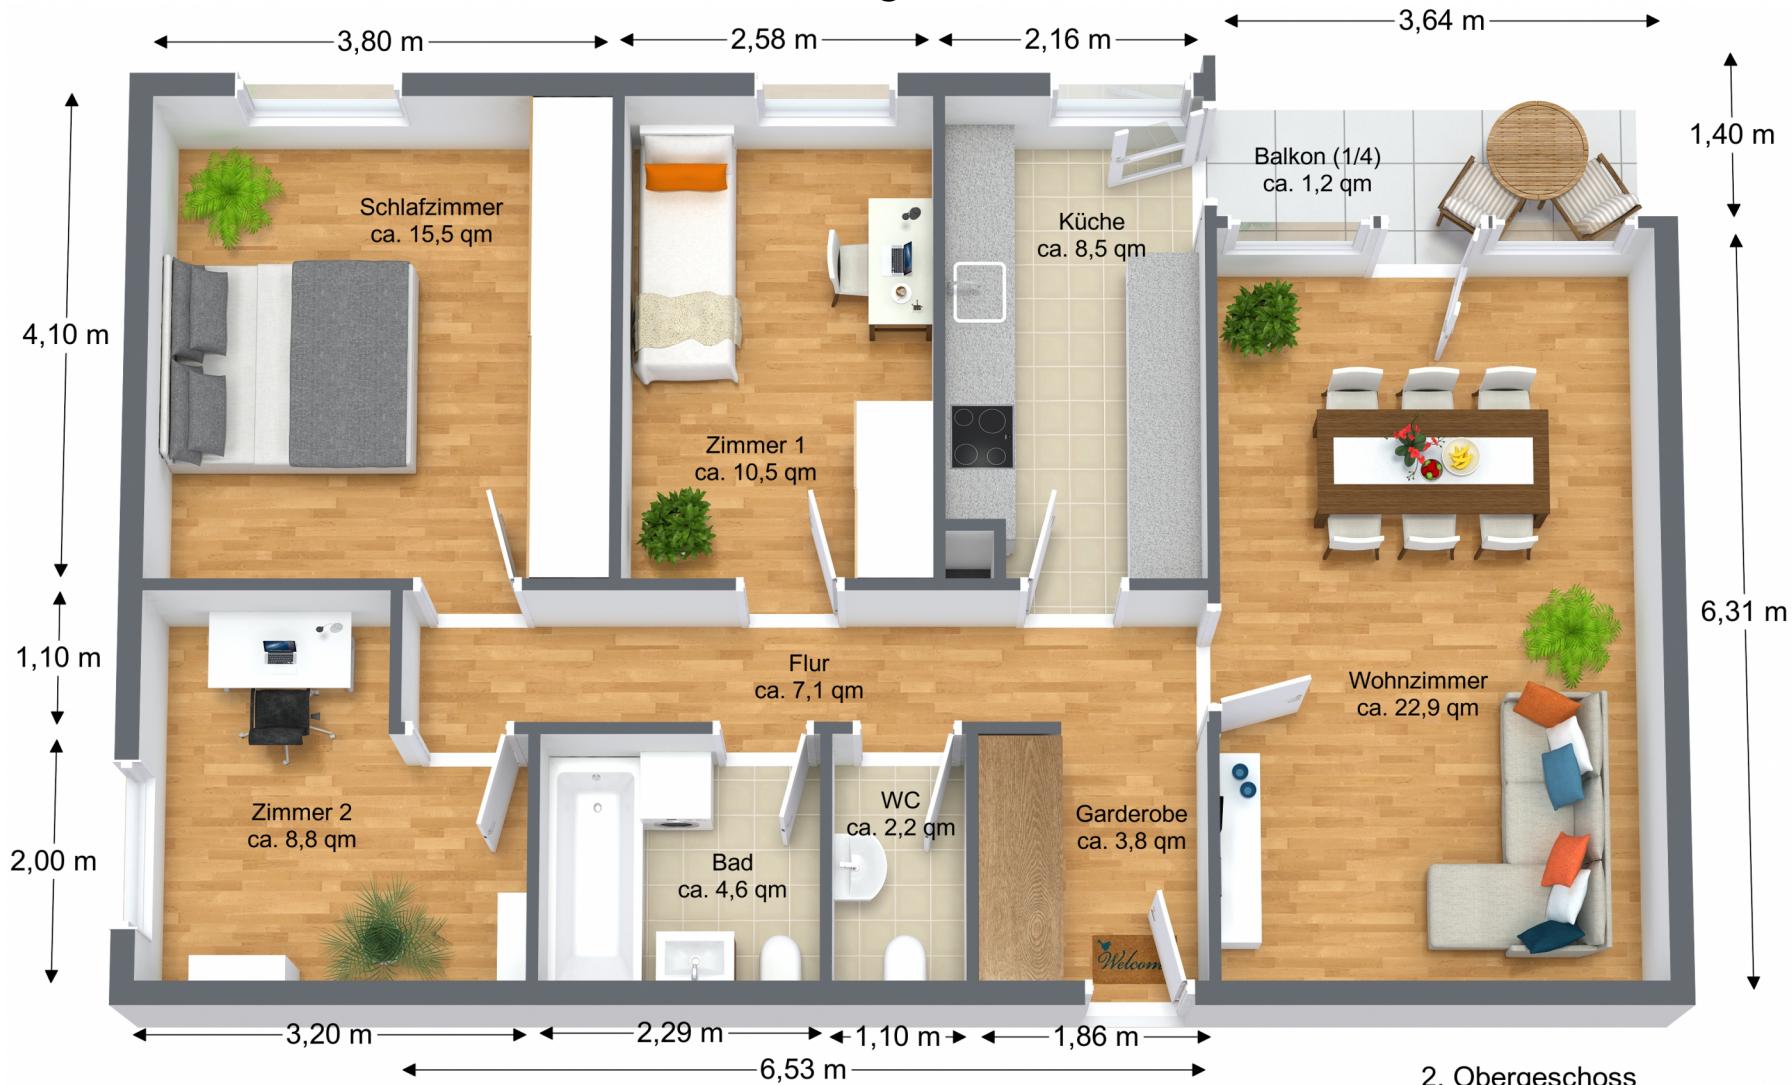

Angaben ohne Gewähr