


Elixhausen

Grundriss DG

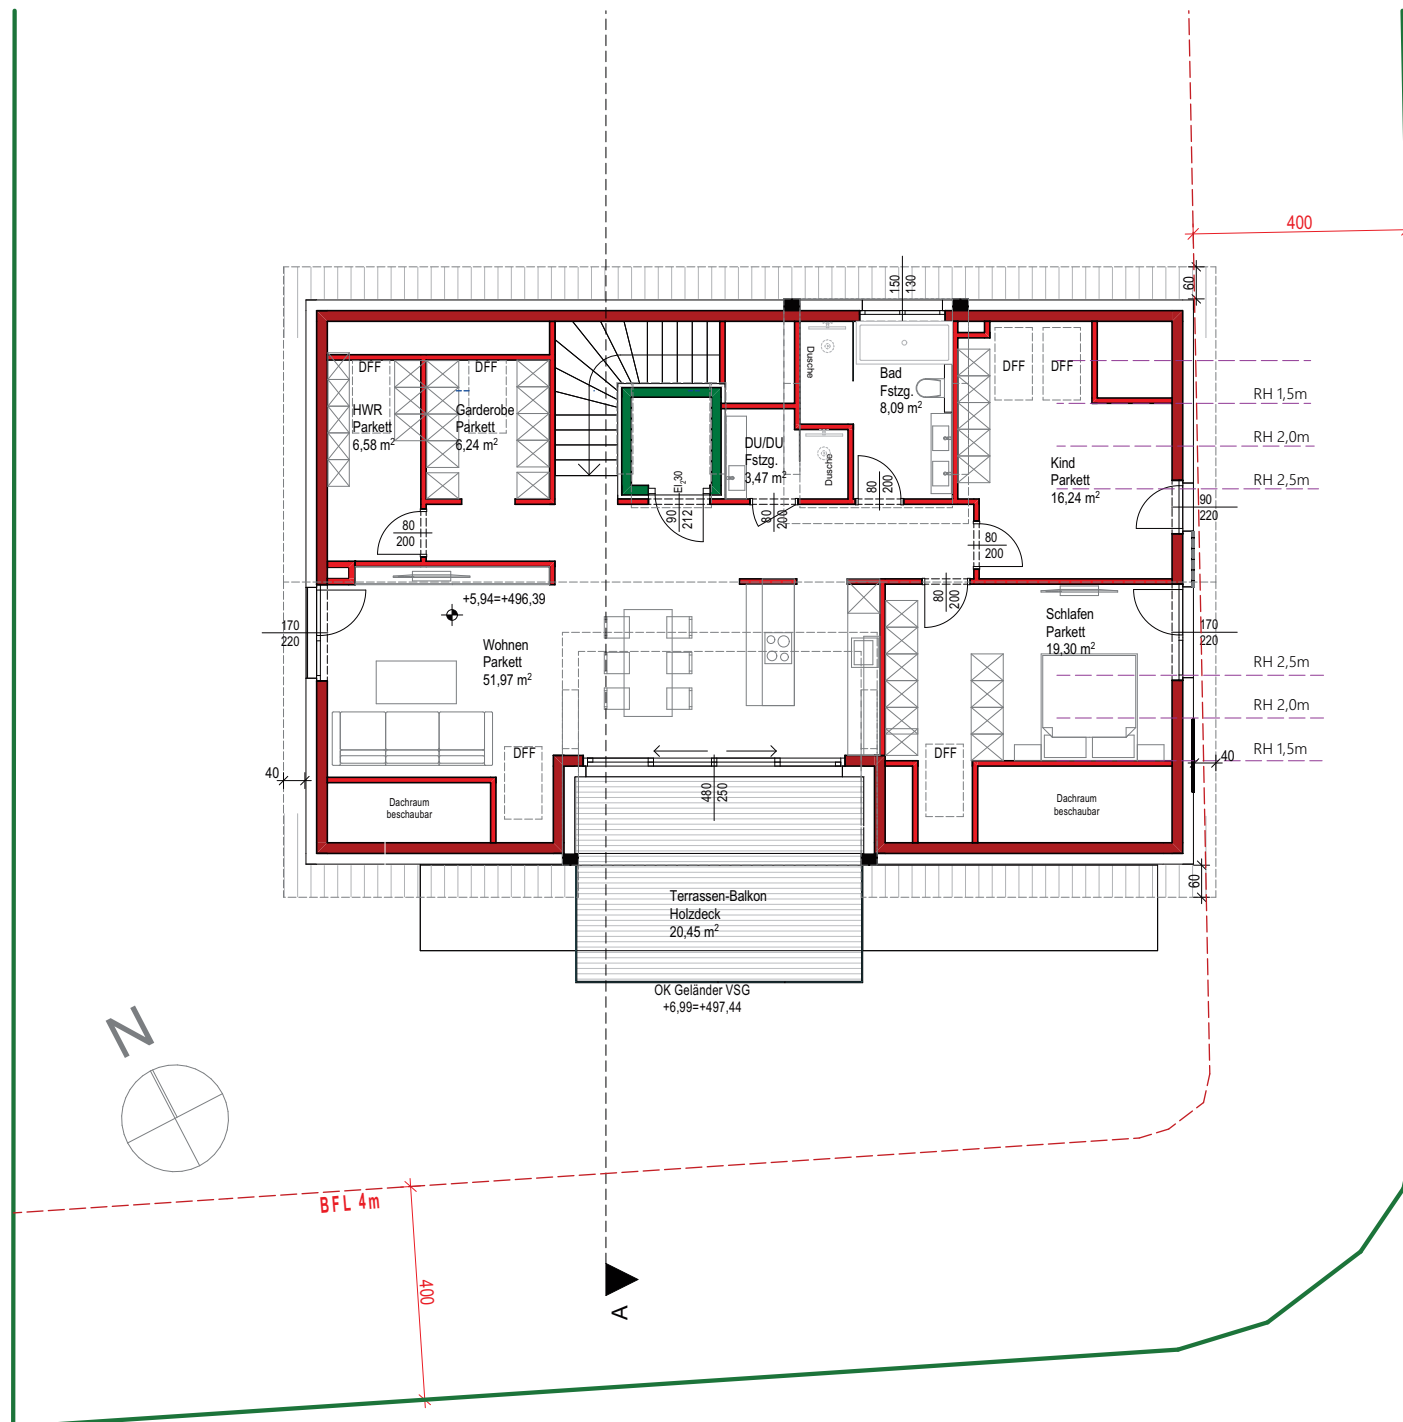

MASSTAB (A3) 1:100
 PLANSTAND VORABZUG EP 05.10.2023
 schematische Darstellung - Planänderung vorbehalten gültig ist das Rohbaumaß