


NAGILLERGASSE 75+79

Innsbruck

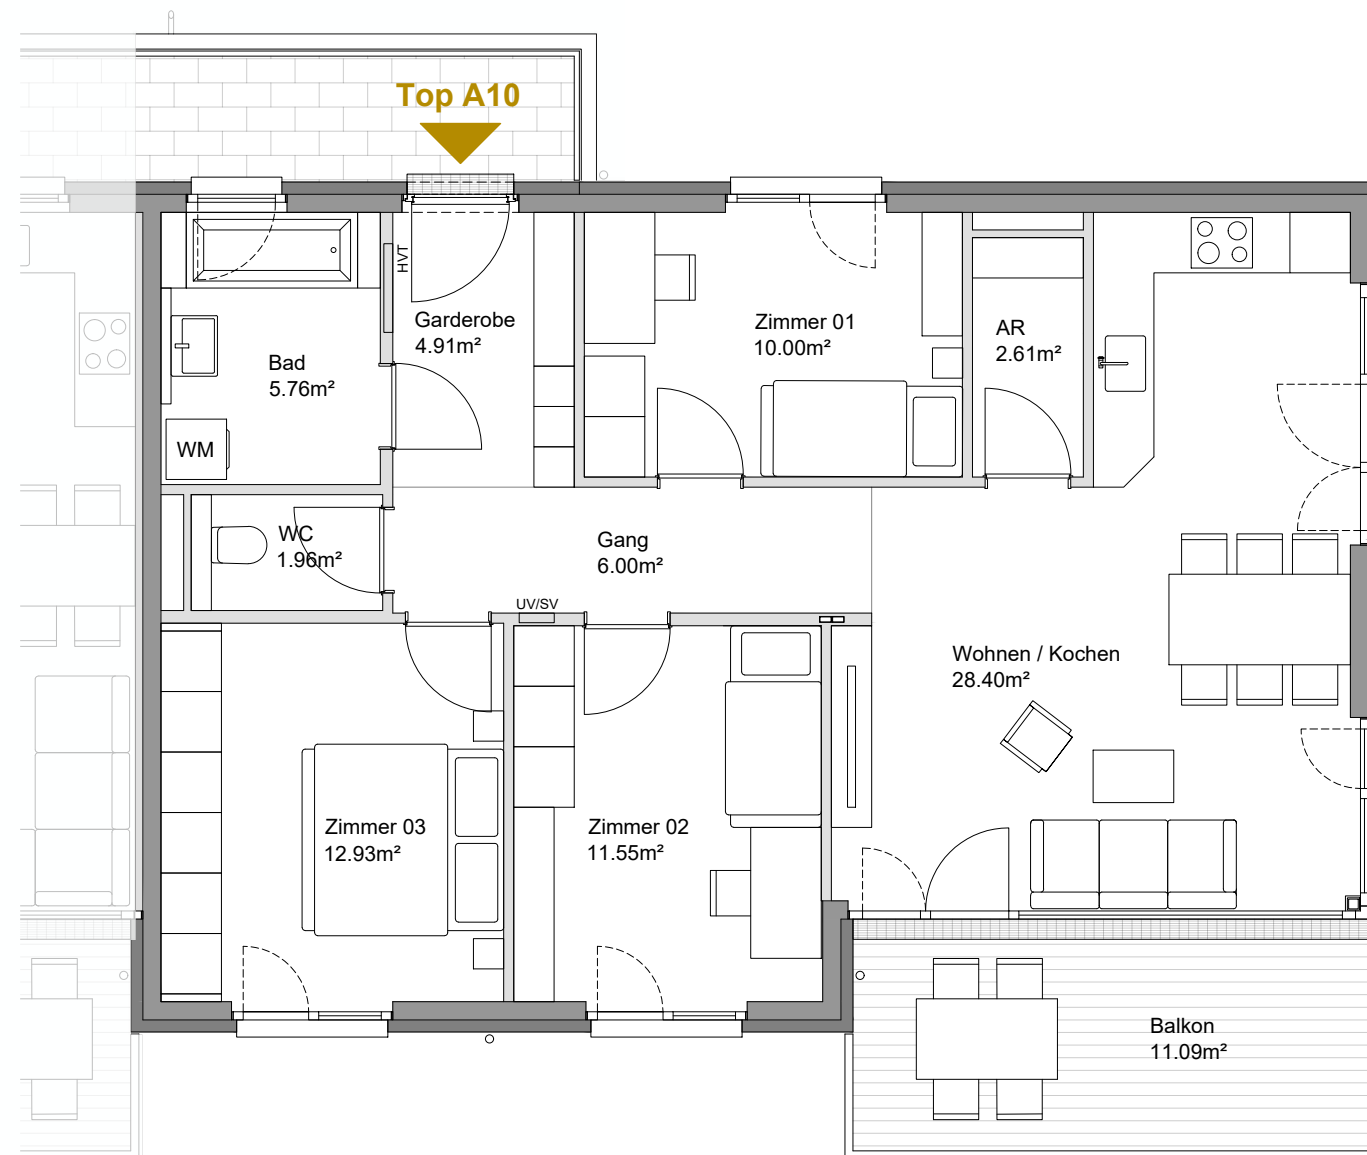

Top A10 1. Obergeschoss

Wohnen / Kochen	28.40 m ²
Zimmer 01	10.00 m ²
Zimmer 02	11.55 m ²
Zimmer 03	12.93 m ²
Garderobe	4.91 m ²
Abstellraum	2.61 m ²
Bad	5.76 m ²
WC	1.96 m ²
Gang	6.00 m ²

Wohnnutzfläche 84.12 m²

Balkon	11.09 m ²
Kellerabteil	3.03 m ²



Massstab M 1:75

Alle Maße sind Rohbaumaße. Maßtoleranzen bis zu +/-3% möglich. Für Möblierung Naturmaße nehmen. Die Möblierung ist im Preis nicht enthalten. Artikel und Preisabweichungen sowie Irrtum und Druckfehler vorbehalten. Stand März 2022

