





Flurstück: 525
Flur: 1
Gemarkung: Neunkirchen
Frankfurter Straße, Neunkirchen

Erstellt: 20.10.2021
Zeichen: 21-EI-1848

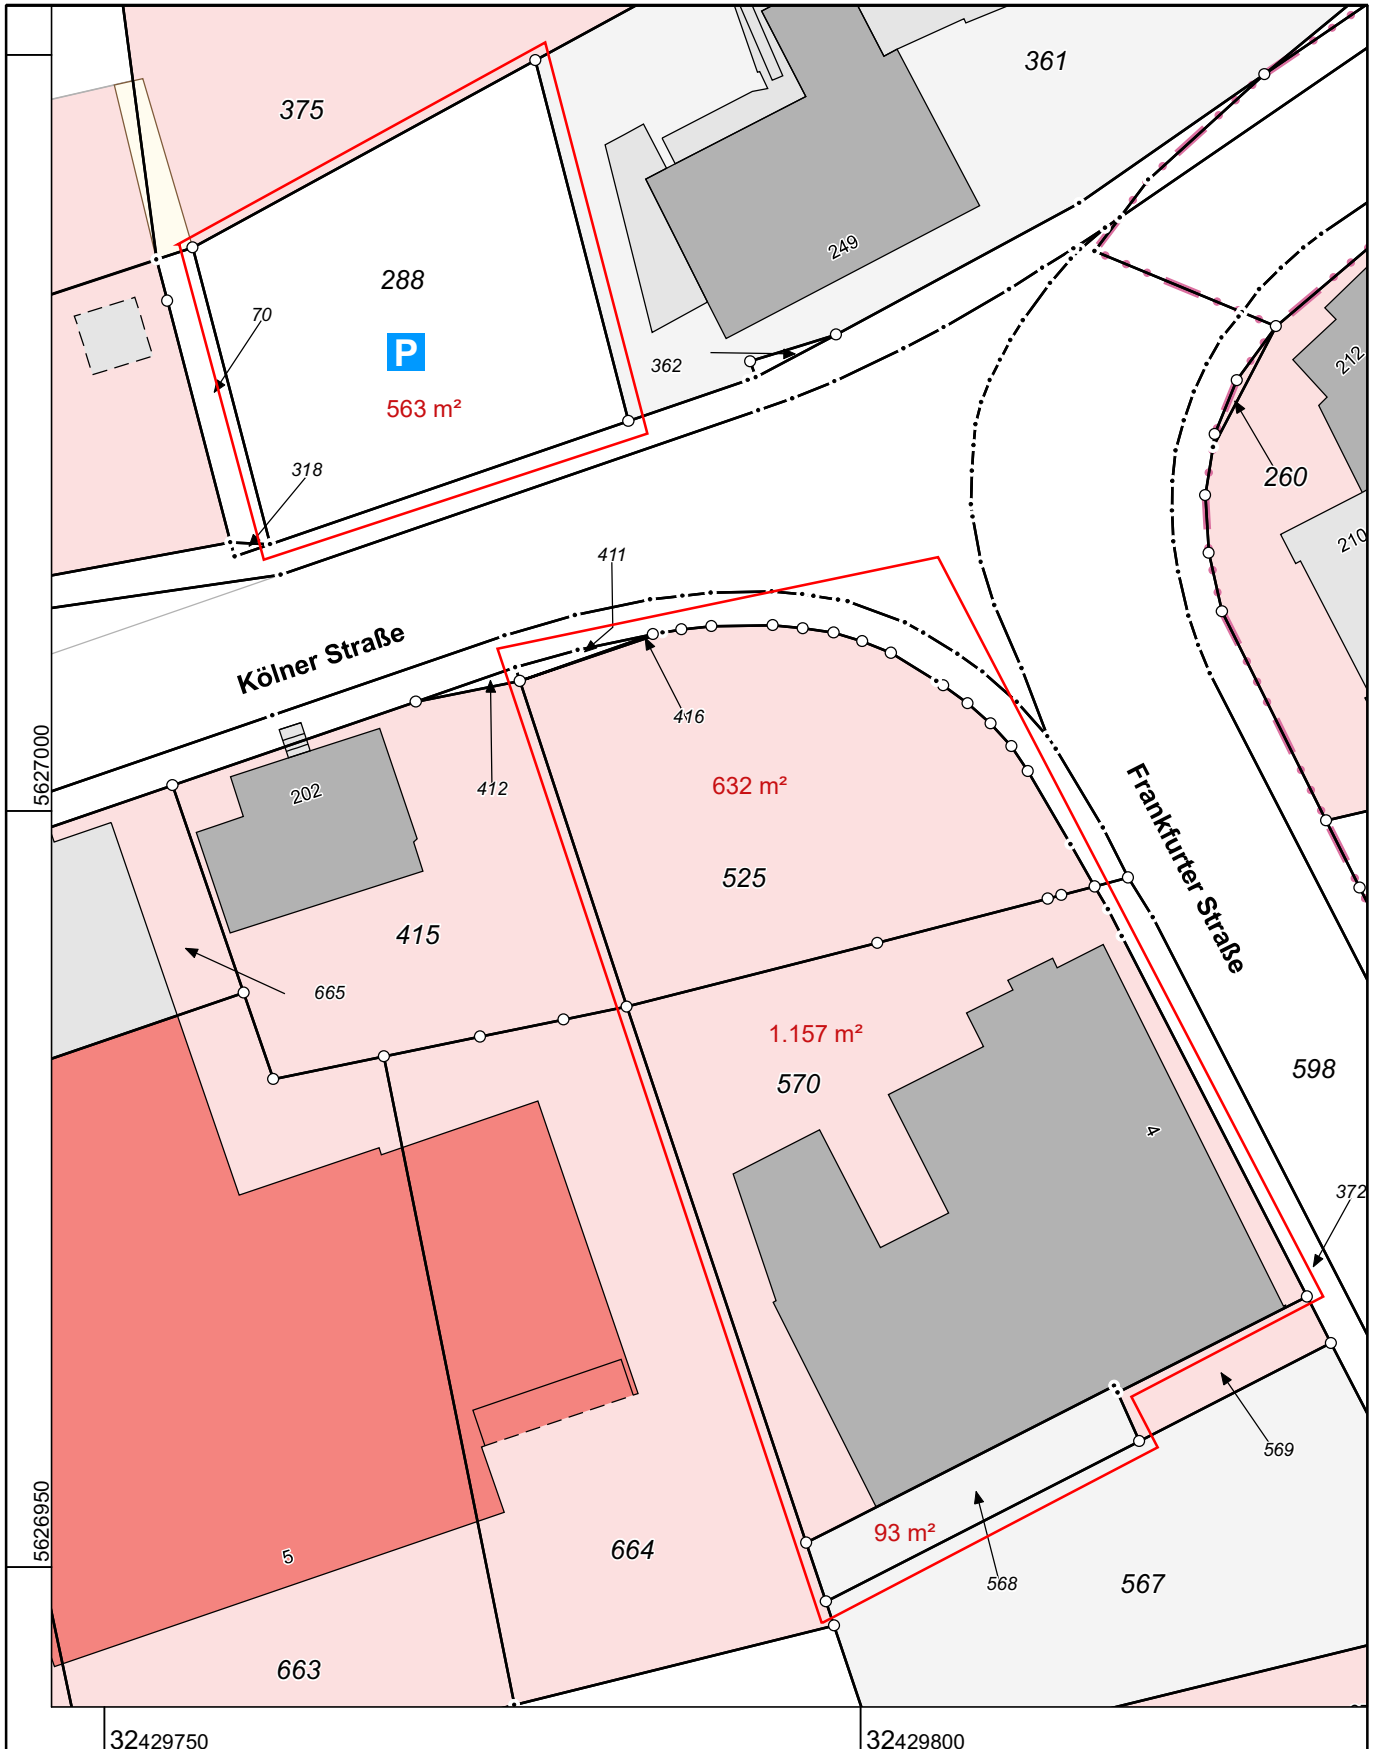

Maßstab 1 : 500

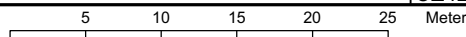

Die Nutzung dieses Auszuges ist im Rahmen des § 11 (1) DVOzVermKatG NRW zulässig. Zuwiderhandlungen werden nach § 27 VermKatG NRW verfolgt.