


Dach.

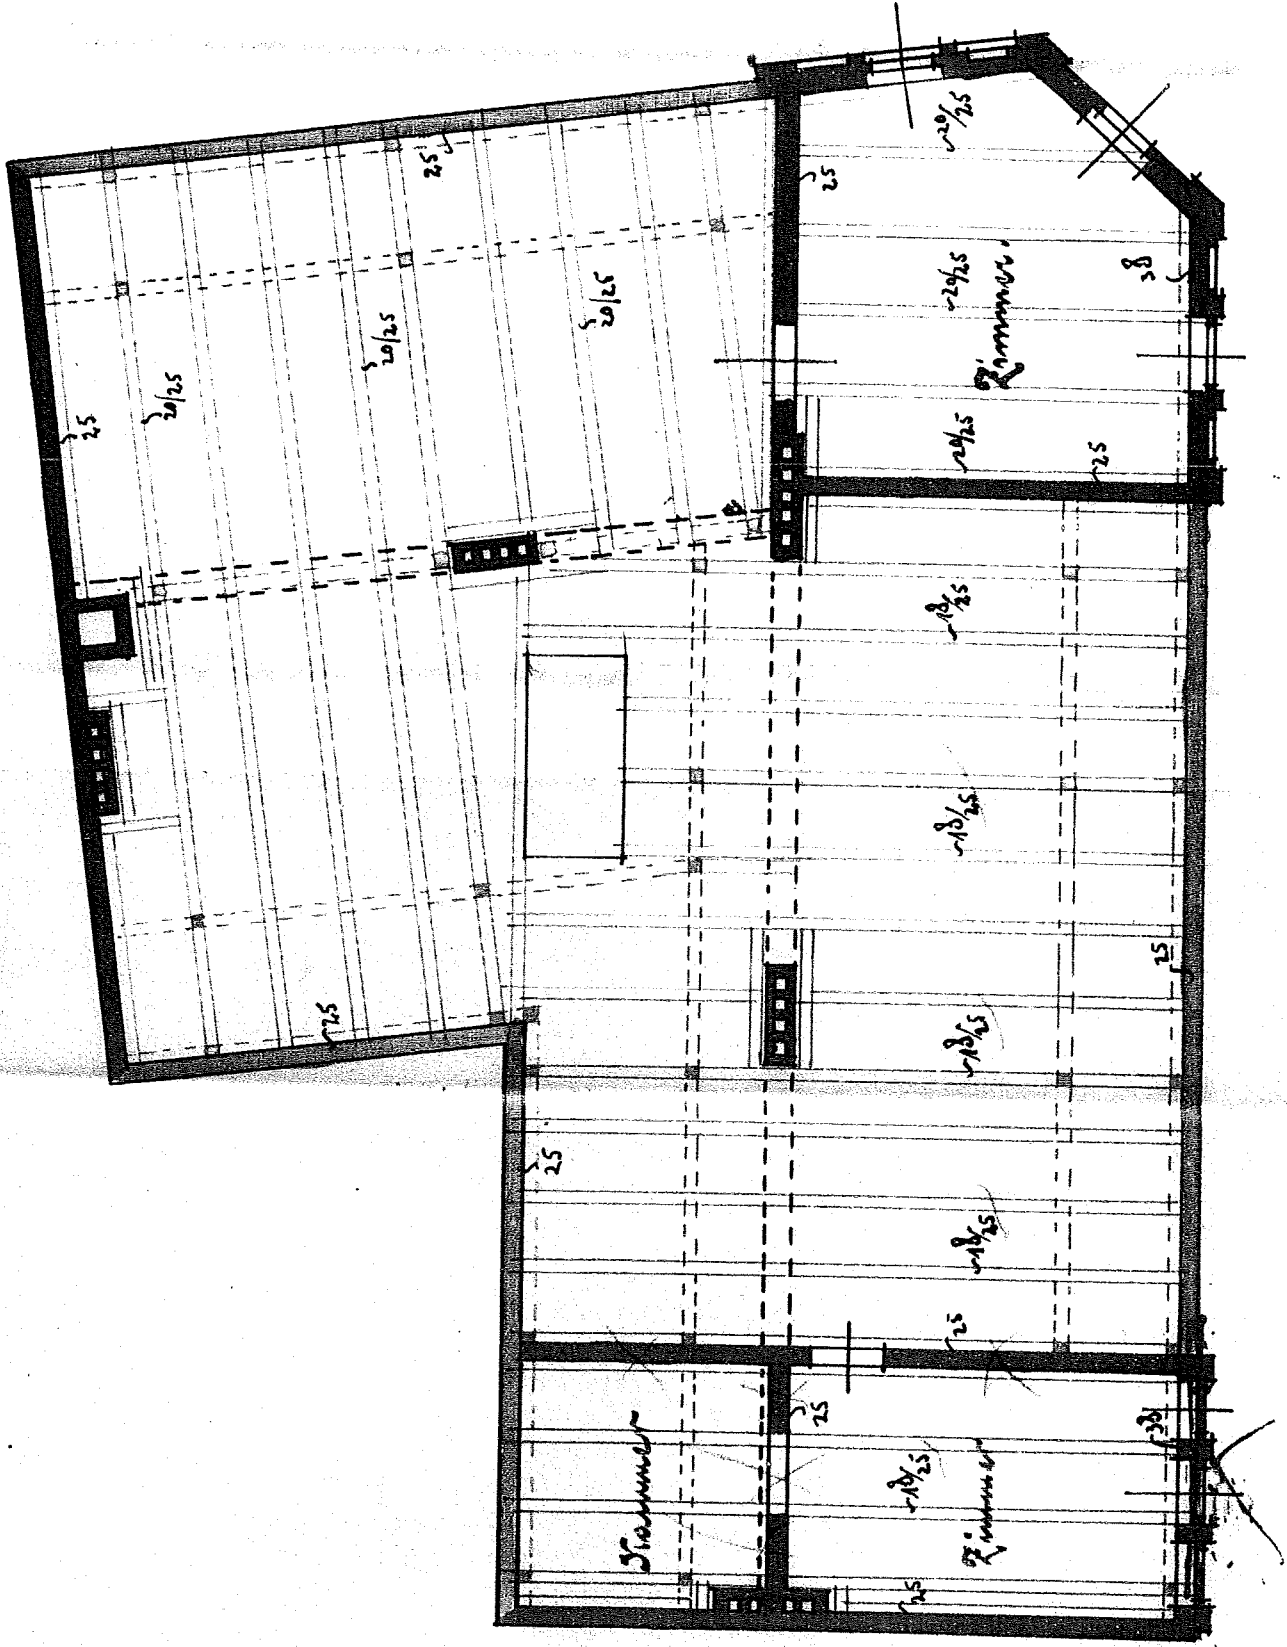

Bauherr:

Planzeichnung

16