



Vermessungs- und Katasterverwaltung Niedersachsen

Gemeinde: Osterode am Harz, Stadt
Gemarkung: Förste
Flur: 10 Flurstück: 132/7


Liegenschaftskarte 1:1000

Standardpräsentation

Erstellt am 07.10.2025
Aktualität der Daten 04.10.2025

N = 5732940

E = 32581068

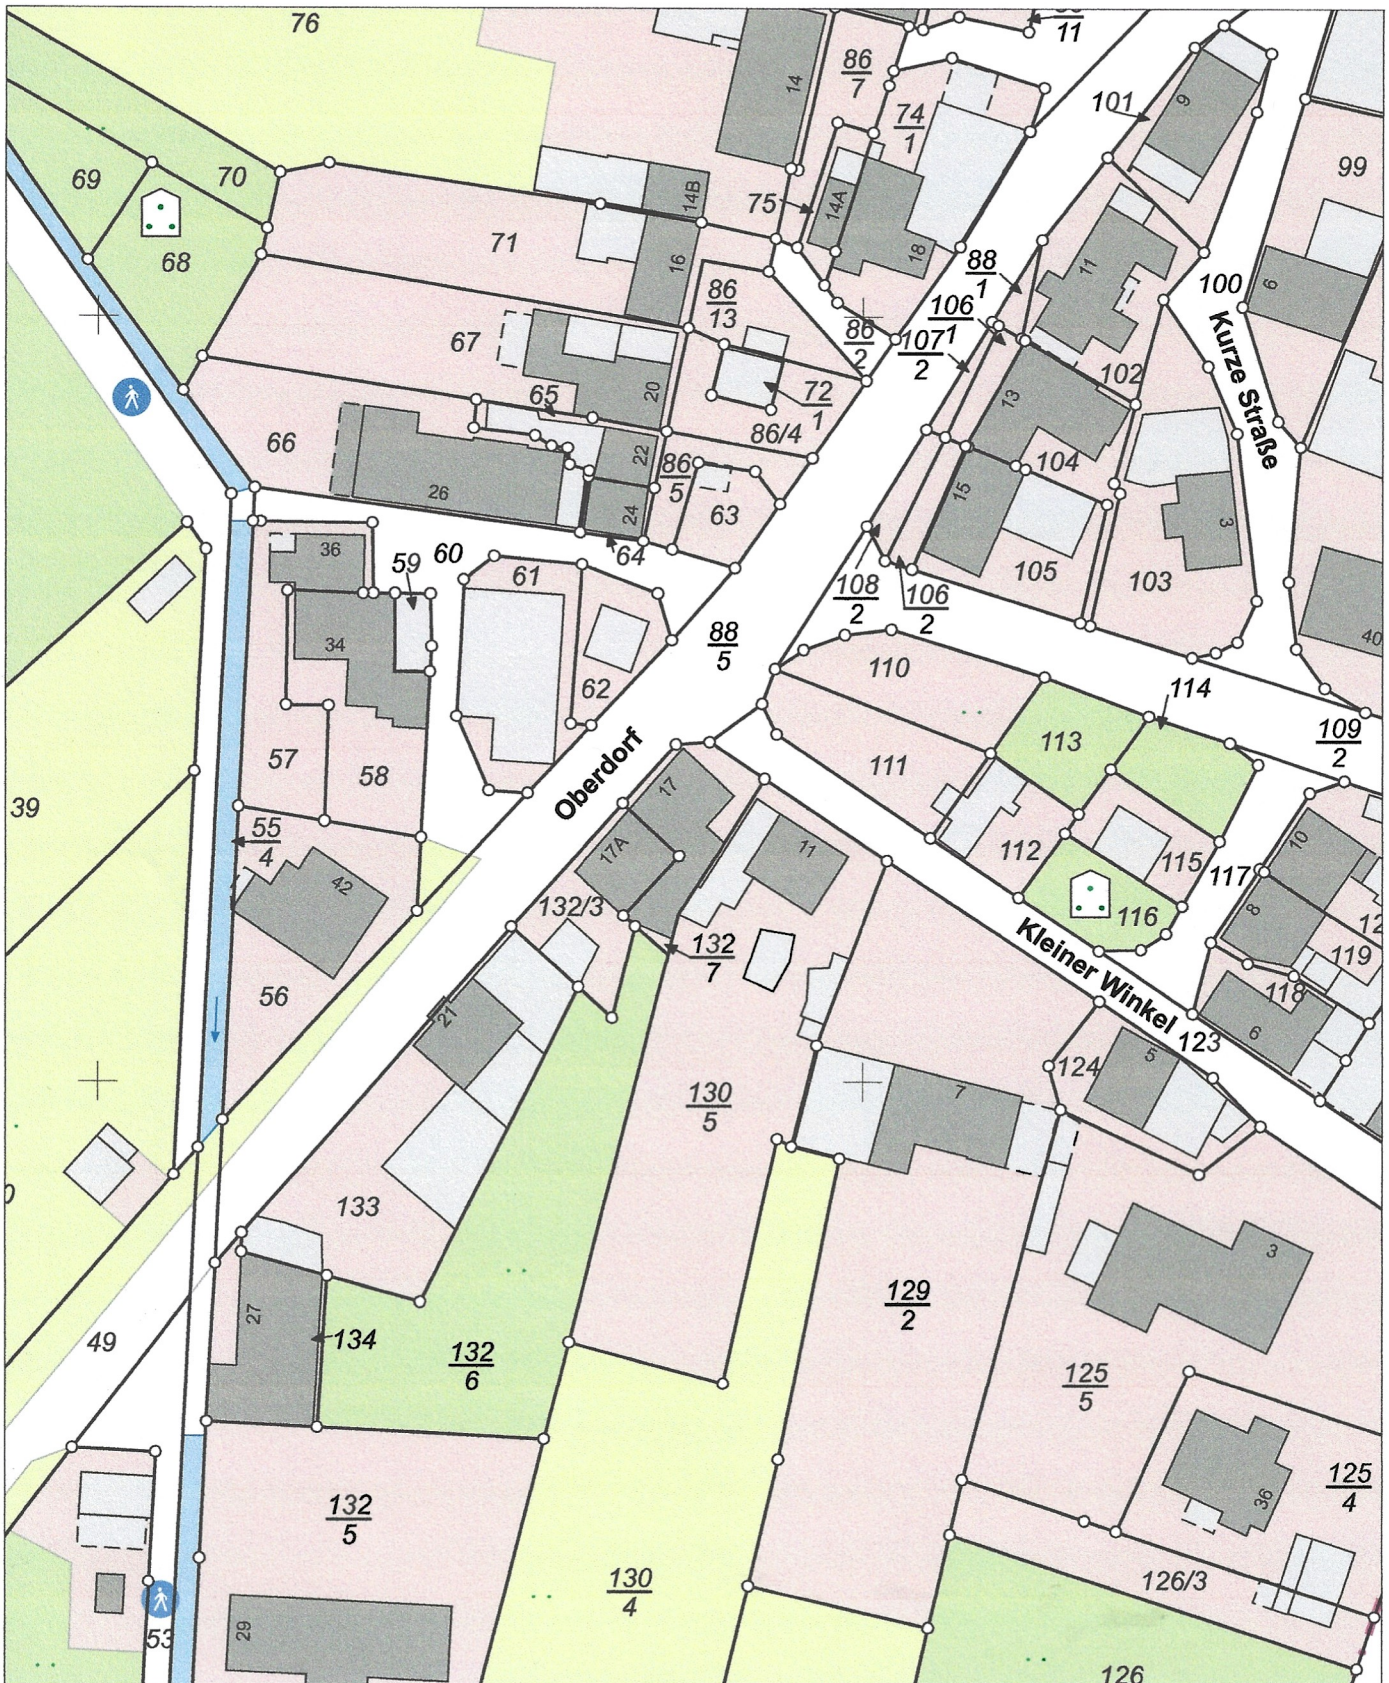

E = 32580888

N = 5732720

Maßstab 1:1000

0 10 20 30 Meter

Verantwortlich für den Inhalt:

Landesamt für Geoinformation und Landesvermessung Niedersachsen
Regionaldirektion Northeim - Katasteramt Osterode am Harz -
Berliner Straße 6
37520 Osterode am Harz

Bereitgestellt durch:

Landesamt für Geoinformation und Landesvermessung Niedersachsen
- Katasteramt Osterode -
Berliner Str. 6
37520 Osterode am Harz

Zeichen: 060-A-265/2025

Bei einer Verwertung für nichteigene oder wirtschaftliche Zwecke oder einer öffentlichen Wiedergabe sind die Allgemeinen Geschäfts- und Nutzungsbedingungen (AGNB) zu beachten; ggf. sind erforderliche Nutzungsrechte über einen zusätzlich mit der für den Inhalt verantwortlichen Behörde abzuschließenden Nutzungsvertrag zu erwerben.