Teilbauabschnitt III

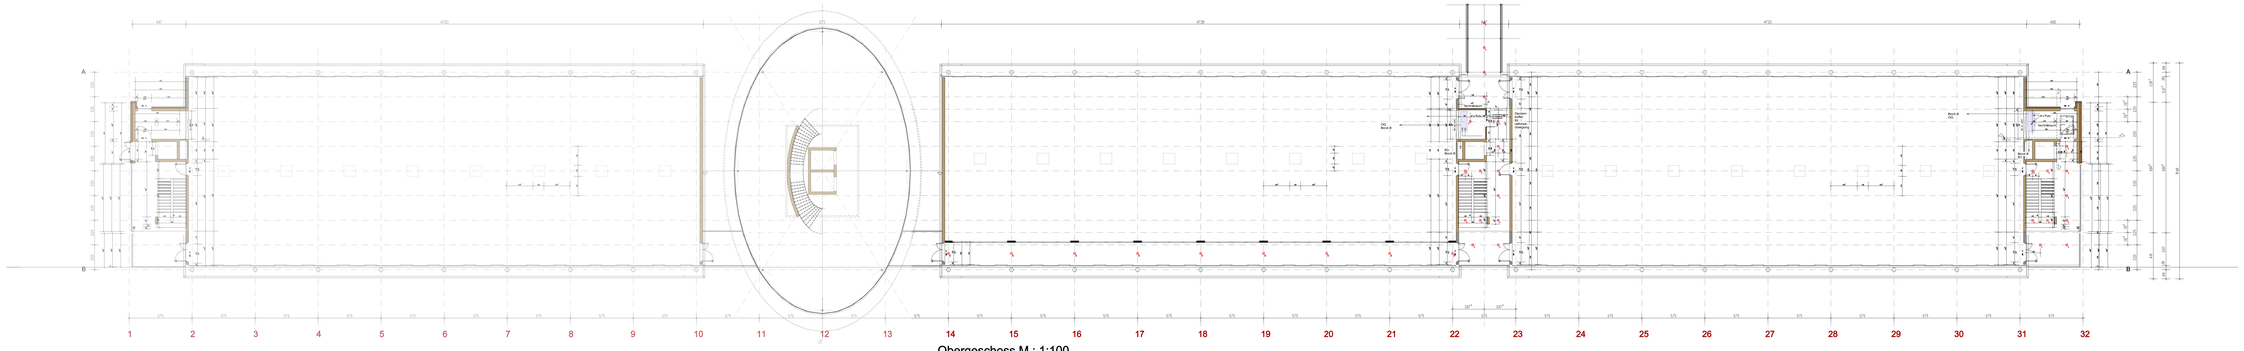

Obergeschoss M.: 1:100

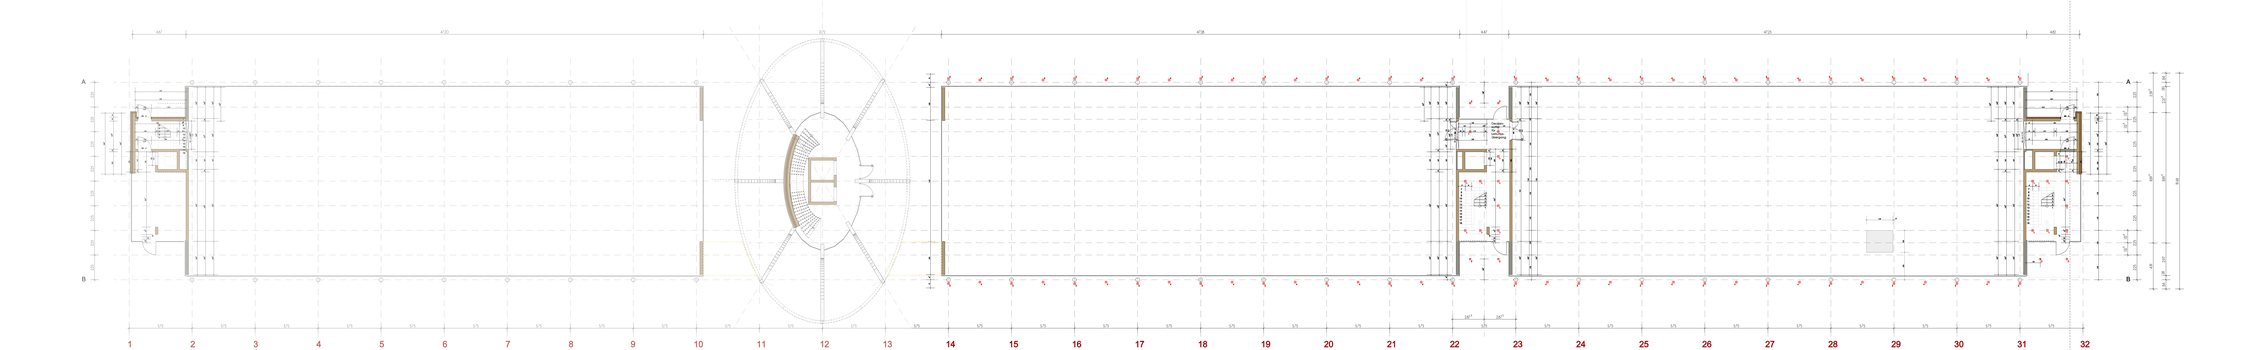

Erdgeschoss M.: 1:100

BA	BODENAUSSPARUNG
DD	DECKENDURCHBRUCH
WD	WANDDURCHBRUCH
BWS	BODENSCHUTZ/SCHUTZ
BW	BODENSCHUTZ
WWS	WINKGER, WANDSCHUTZ
BRH	BRÜSTUNGSHÖHE
UK	UNTERKANTE
OK	OBERKANTE
RFB	ROHFUSSBODEN
FFB	FERTIGFUSSBODEN
UZ	UNTERZUG
DZ	DECKENZUG
KR	RIEGELSRICHR
FBE	FUSSBODENEINLAUF

Achtung!!!!

ALLE HÖHENANGABEN BEZIEHEN SICH AUF OKRFB !!!!

	OKFFB	Oberkante Fertigfußboden
	UKFD	Unterkante Fertigdecke
	OKRFB	Oberkante Rohfußboden
	UKRD	Unterkante Rohdecke
+0.25 / +0.10	FFB / RFB	Fertigfußboden / Rohfußboden

	STAHLBETON
	STAHLBETON MIT WÄRMEDÄMMUNG
	MAUERWERK MIT WÄRMEDÄMMUNG
	MAUERWERK
	STÄNDERWAND
	BESTEH. MAUERW.

Achtung!!!!

Alle Maße sind vor Baubeginn vom Unternehmer verantwortlich zu überprüfen. Evtl. Unstimmigkeiten sind vor der Ausführung der Arbeiten mit der Bauleitung zu klären. Bedenken gegen Ausführungsdetails müssen vom Unternehmer schriftlich geäußert werden.

	Art der Änderung	Datum	Bearb.
a	Aufzüge und GR angepasst	27.08.2021	GA
b	Türgirlian angepasst, Durchbrüche ergänzt	08.09.2021	GA
c	Wand Achse 14 angepasst	18.02.2022	GA
d	Technik ergänzt	10.05.2022	GA
e	Abwasser aus BA I übernommen	08.08.2022	GA
f	Block V geändert und Abwasser Komplett	08.08.2022	GA
g	Block V geändert und Abwasser Komplett	21.09.2022	GA
h	Lüftungsgeräte OG gem. Statik geändert	13.10.2022	GA
i	Abwasserleitungen OG ergänzt	09.12.2022	GA
j	Türen Treppenhaus mit Statik abgeglichen	01.02.2023	GA
k	Technikraum OG Achse 23-25, Tür Technik EG zu	14.08.2023	GA
l	Allgemeinbeleuchtung und div. Technik	15.11.2023	GA

Ausführungsplanung

COMED BA II, Tholeyer Straße 3 d-g
66606 Sankt Wendel

Grundrisse EG und OG

gezeichn.	GA	M	1:100
Projekt-Nr.	00-017-26	Plan-Nr.	A26-002l
Datum	11.08.2021	Bl. Gr.	235 x 84

Bauherr

COMED GmbH & Co. KG

Theleyer Weg 1
66606 St. Wendel

Planer

ICURA
ICURA GmbH · Planung

icura GmbH
Planungsabteilung
Dipl.-Ing. Guido Angel
Dipl.-Ing. (FH) Bernd Angel

Theleyer Weg 1
66606 St. Wendel
Tel.: 06851-63373
Fax: 06851- 6058

Dipl.-Ing. Guido Angel, Architekt AKS