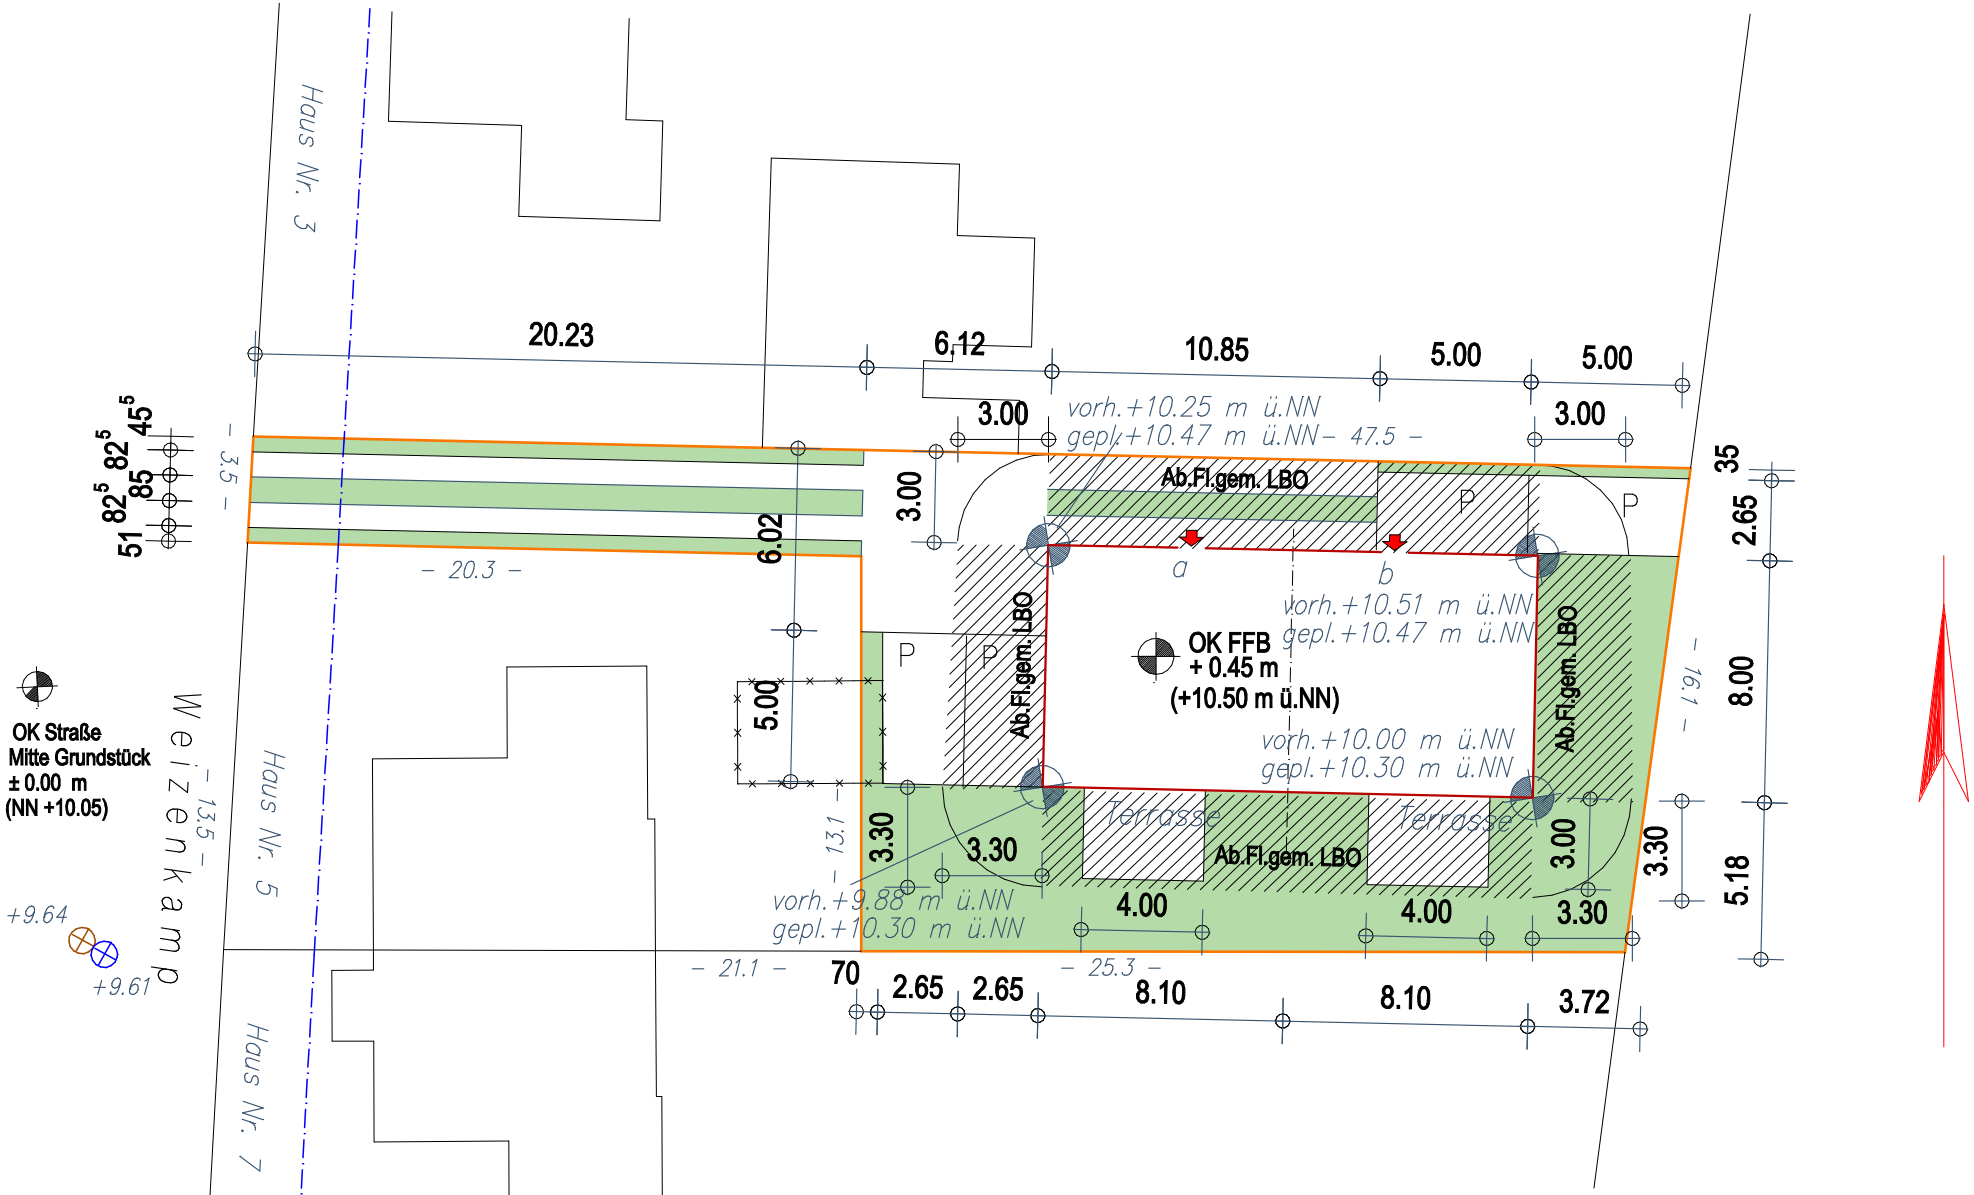

LAGEPLAN

Auf dem Baugrundstück befinden sich keine Bäume
Stellplätze und Zufahrt aus wasserdurchlässigem
Material herstellen

Gemeinde:	*Stade*
Gemarkung:	*Stade*
Flur:	*42*
Flurstück - Nr.:	*aus 22 / 12*
Größe:	*500 m²*

B-Plan Nr: 236 / 2, 6. Änderung
Gemeinde Stade

WA	I
0.4	
o	ED

Neubau eines Einzelhauses mit 2 Wohneinheiten

Entwurfsverfasser:	Planungsstand:	Bauherr :
Olga Morewa Freischaffende Architektin eingetr. Architektenkammer Kiel Nr. 6036 Ehndorfer Str. 57, 24537 Neumünster Tel. 04321 698903, Fax: 04321 8400659 Mobil 0174 1606920	Bauantrag Maßstab: M 1 : 250 Datum: 22.03.2023	ELB-IMMO-PROJECT GmbH Projektentwicklung Hr. Spieck Querweg 26e, 21682 Stade Bauort : Weizenkamp 5 a,b 21680 Stade Gemarkung: Stade Flur: 42, Flurstück: geteilt 22/12