





STRASSENANSICHT BODELSCHWINGHSTRASSE

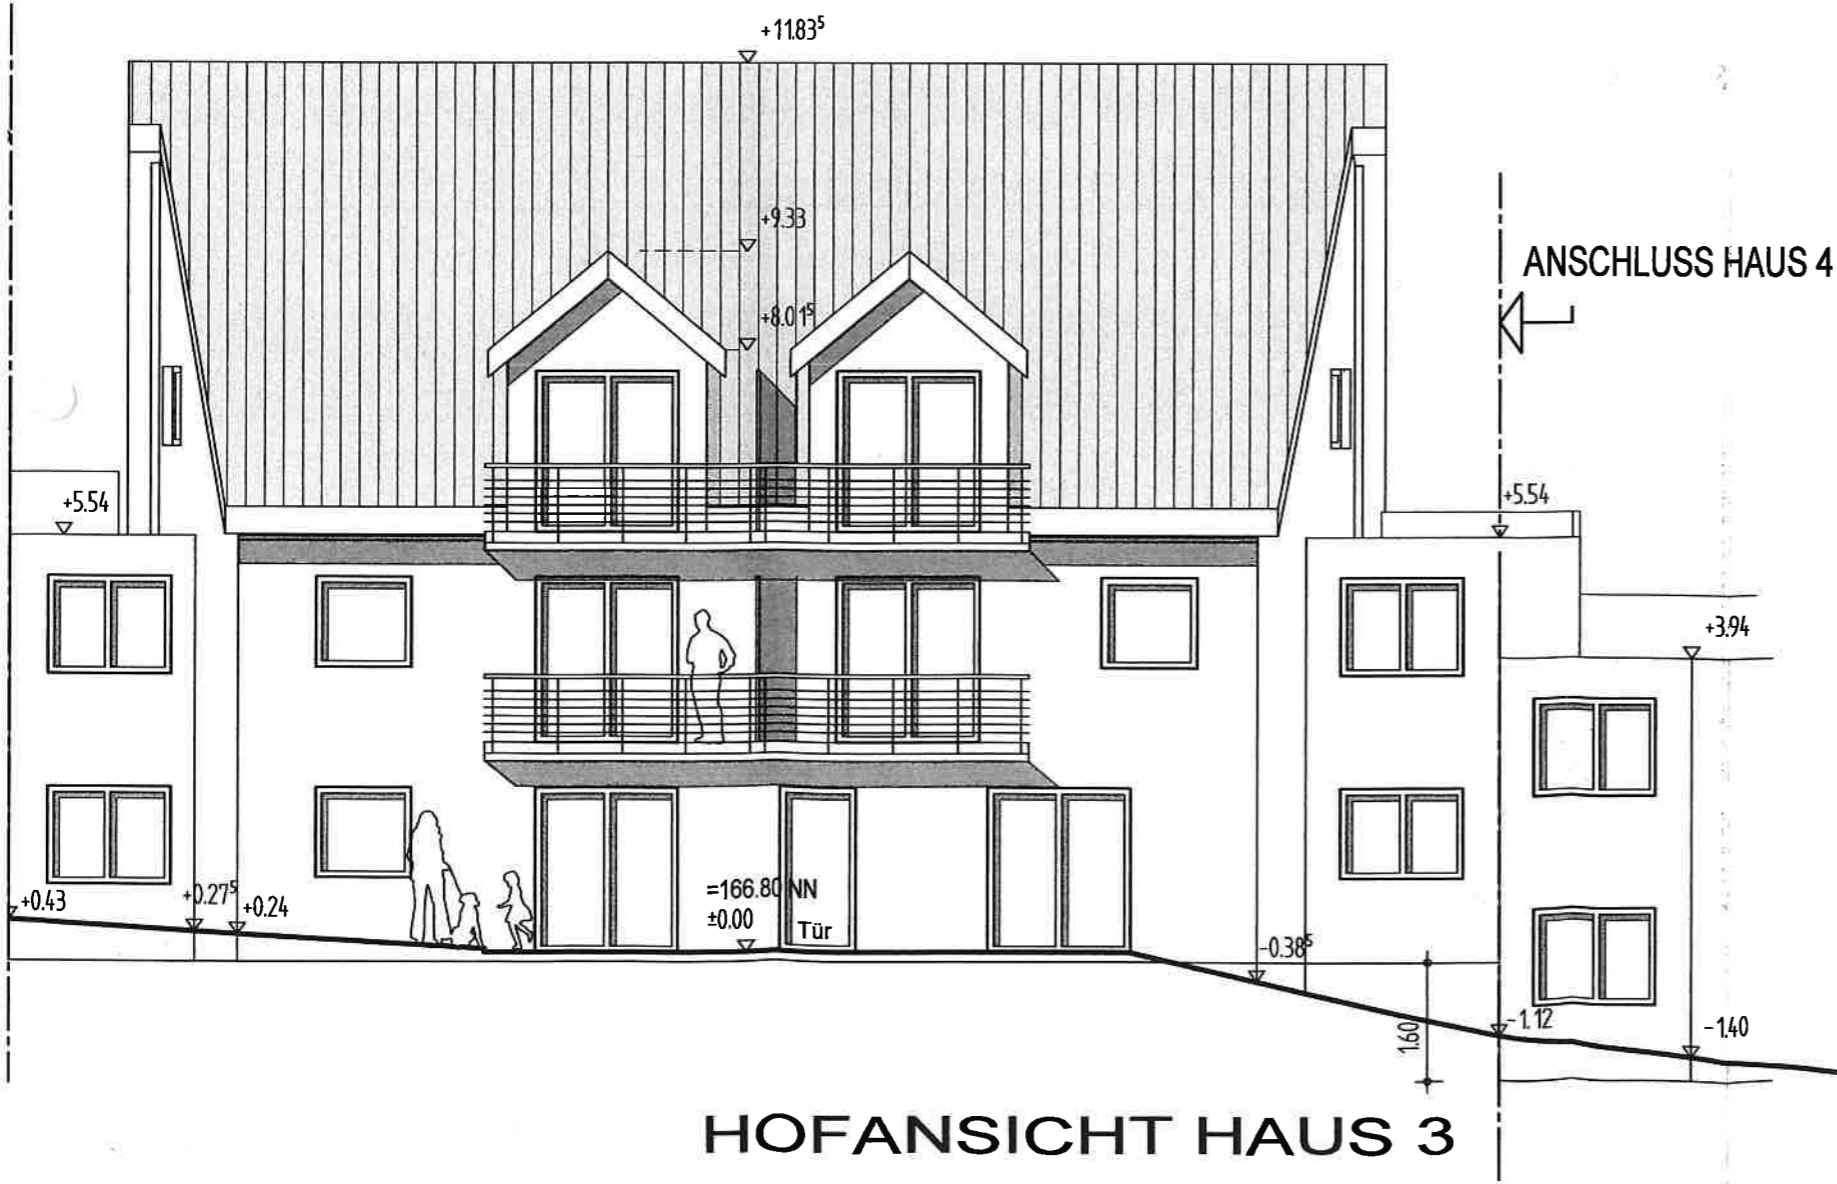

Bauvorhaben	
Errichtung eines Mehrfamilienhauses mit 6 Wohneinheiten in Bielefeld	
[REDACTED]	
Bauort	
Bielefeld Sieker	Flur: 61
[REDACTED]	
Plan	
SCHNITTE + ANSICHTEN	
Bauherr	
[REDACTED]	
[REDACTED]	


ANSCHLUSS HAUS 4

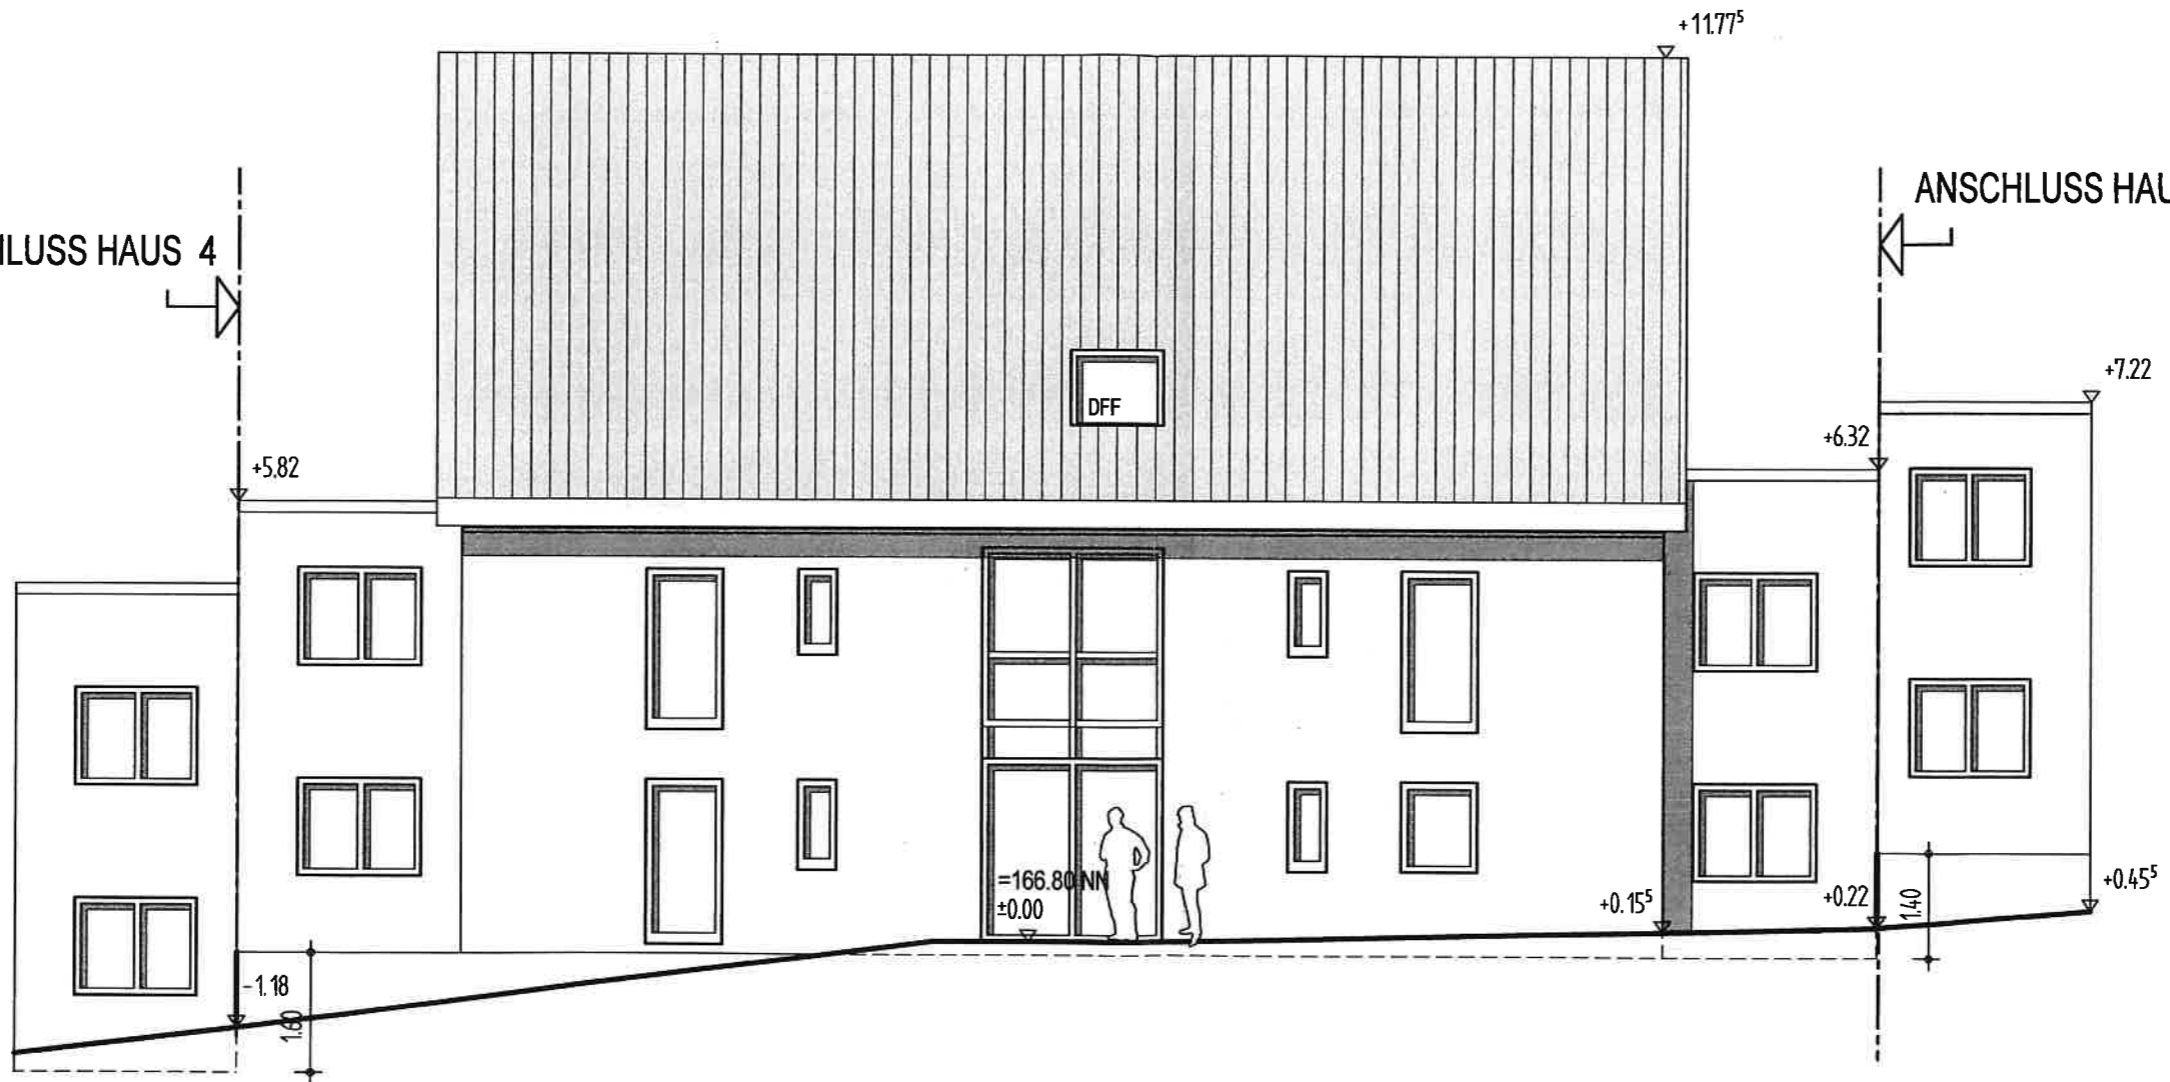


ANSCHLU

ANSCHLUSS HAUS 2


STRASSENANSICHT HAUS 3

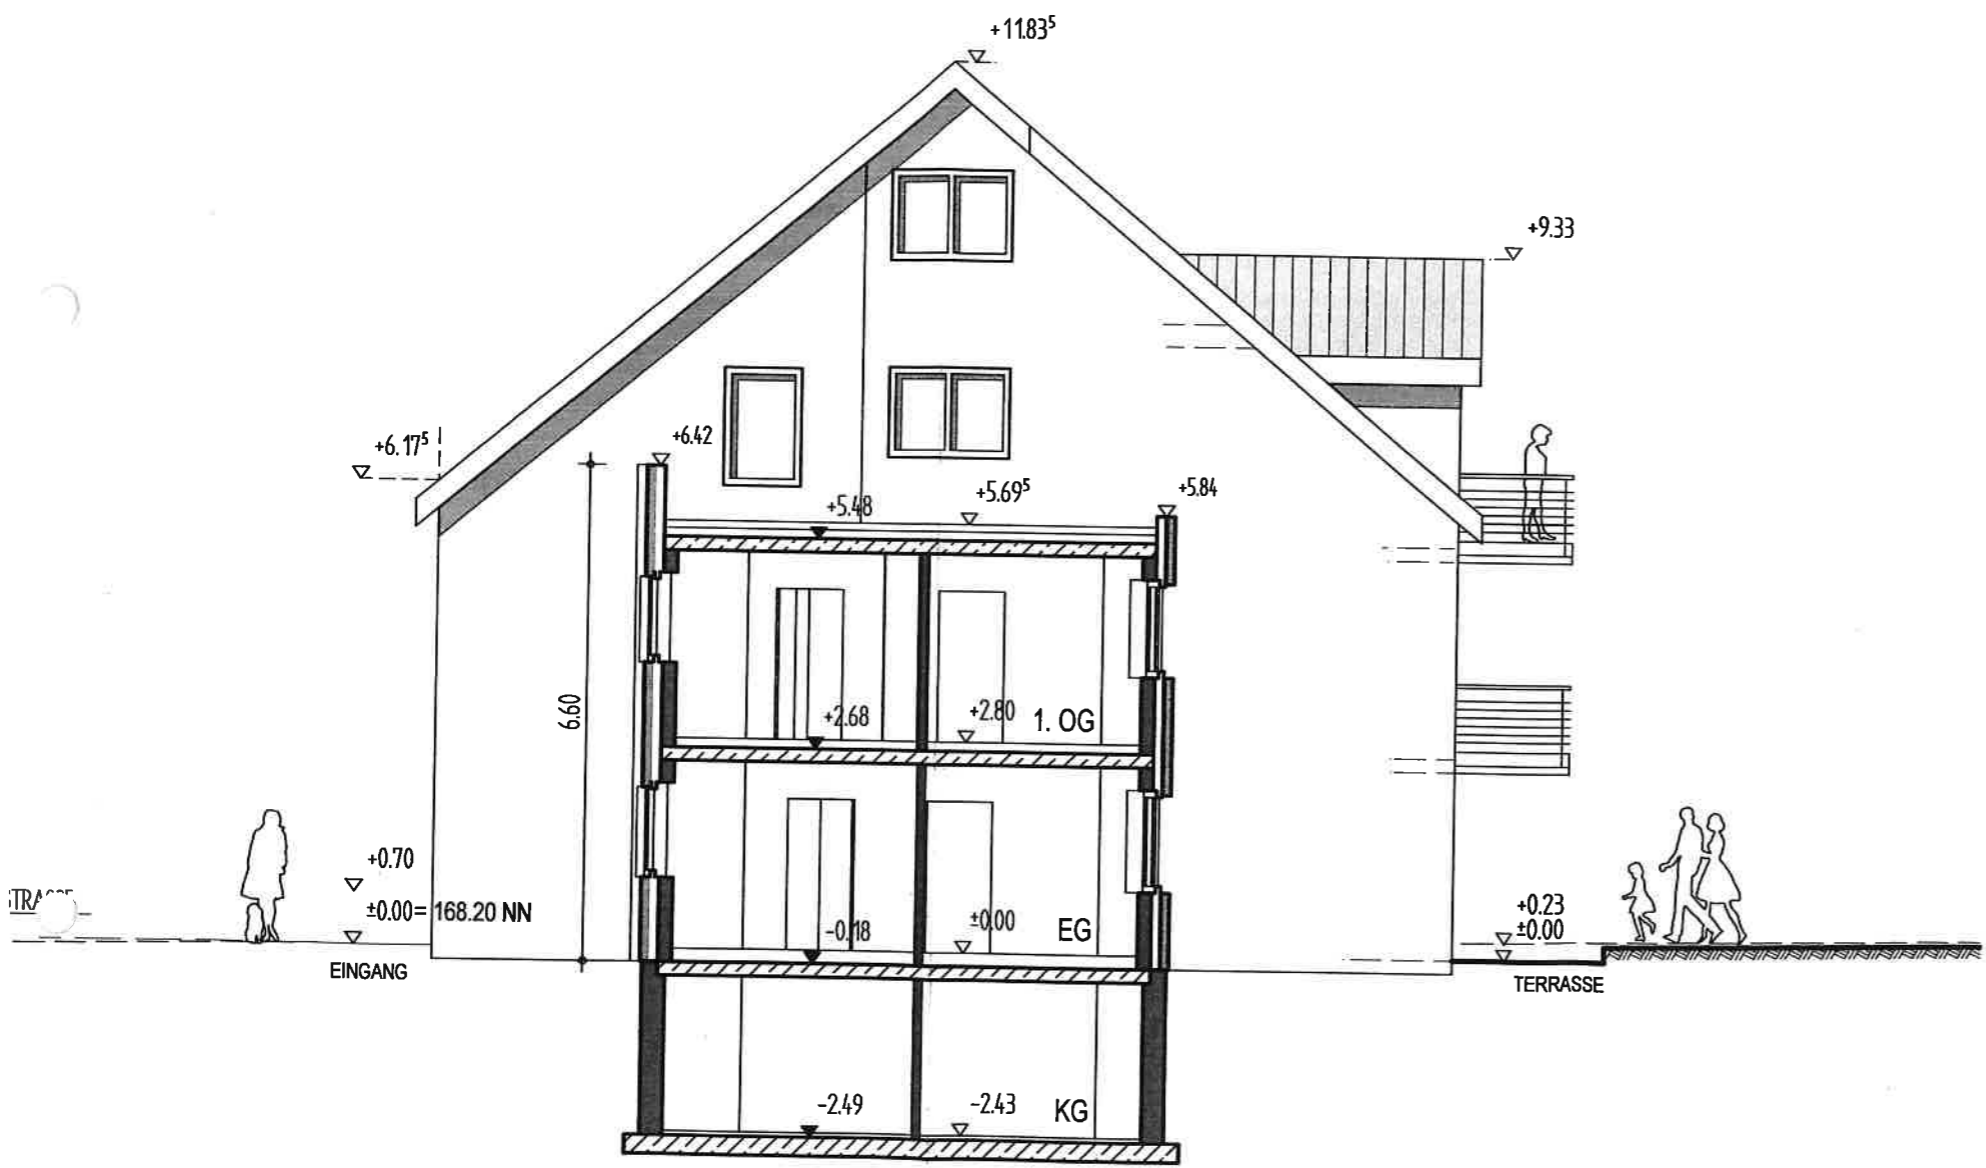


GIEBELANSICHT + SCHNITT HAUS 2,3+4

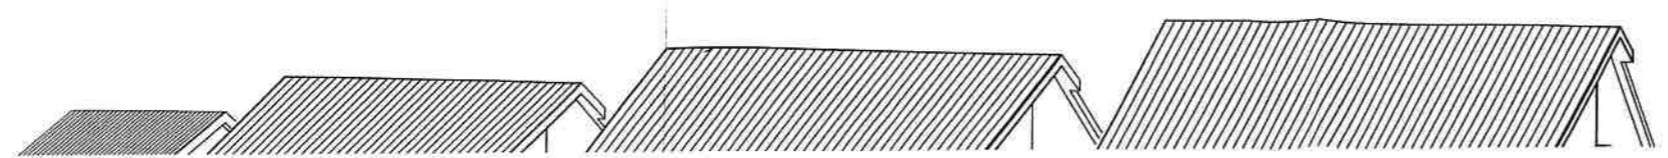





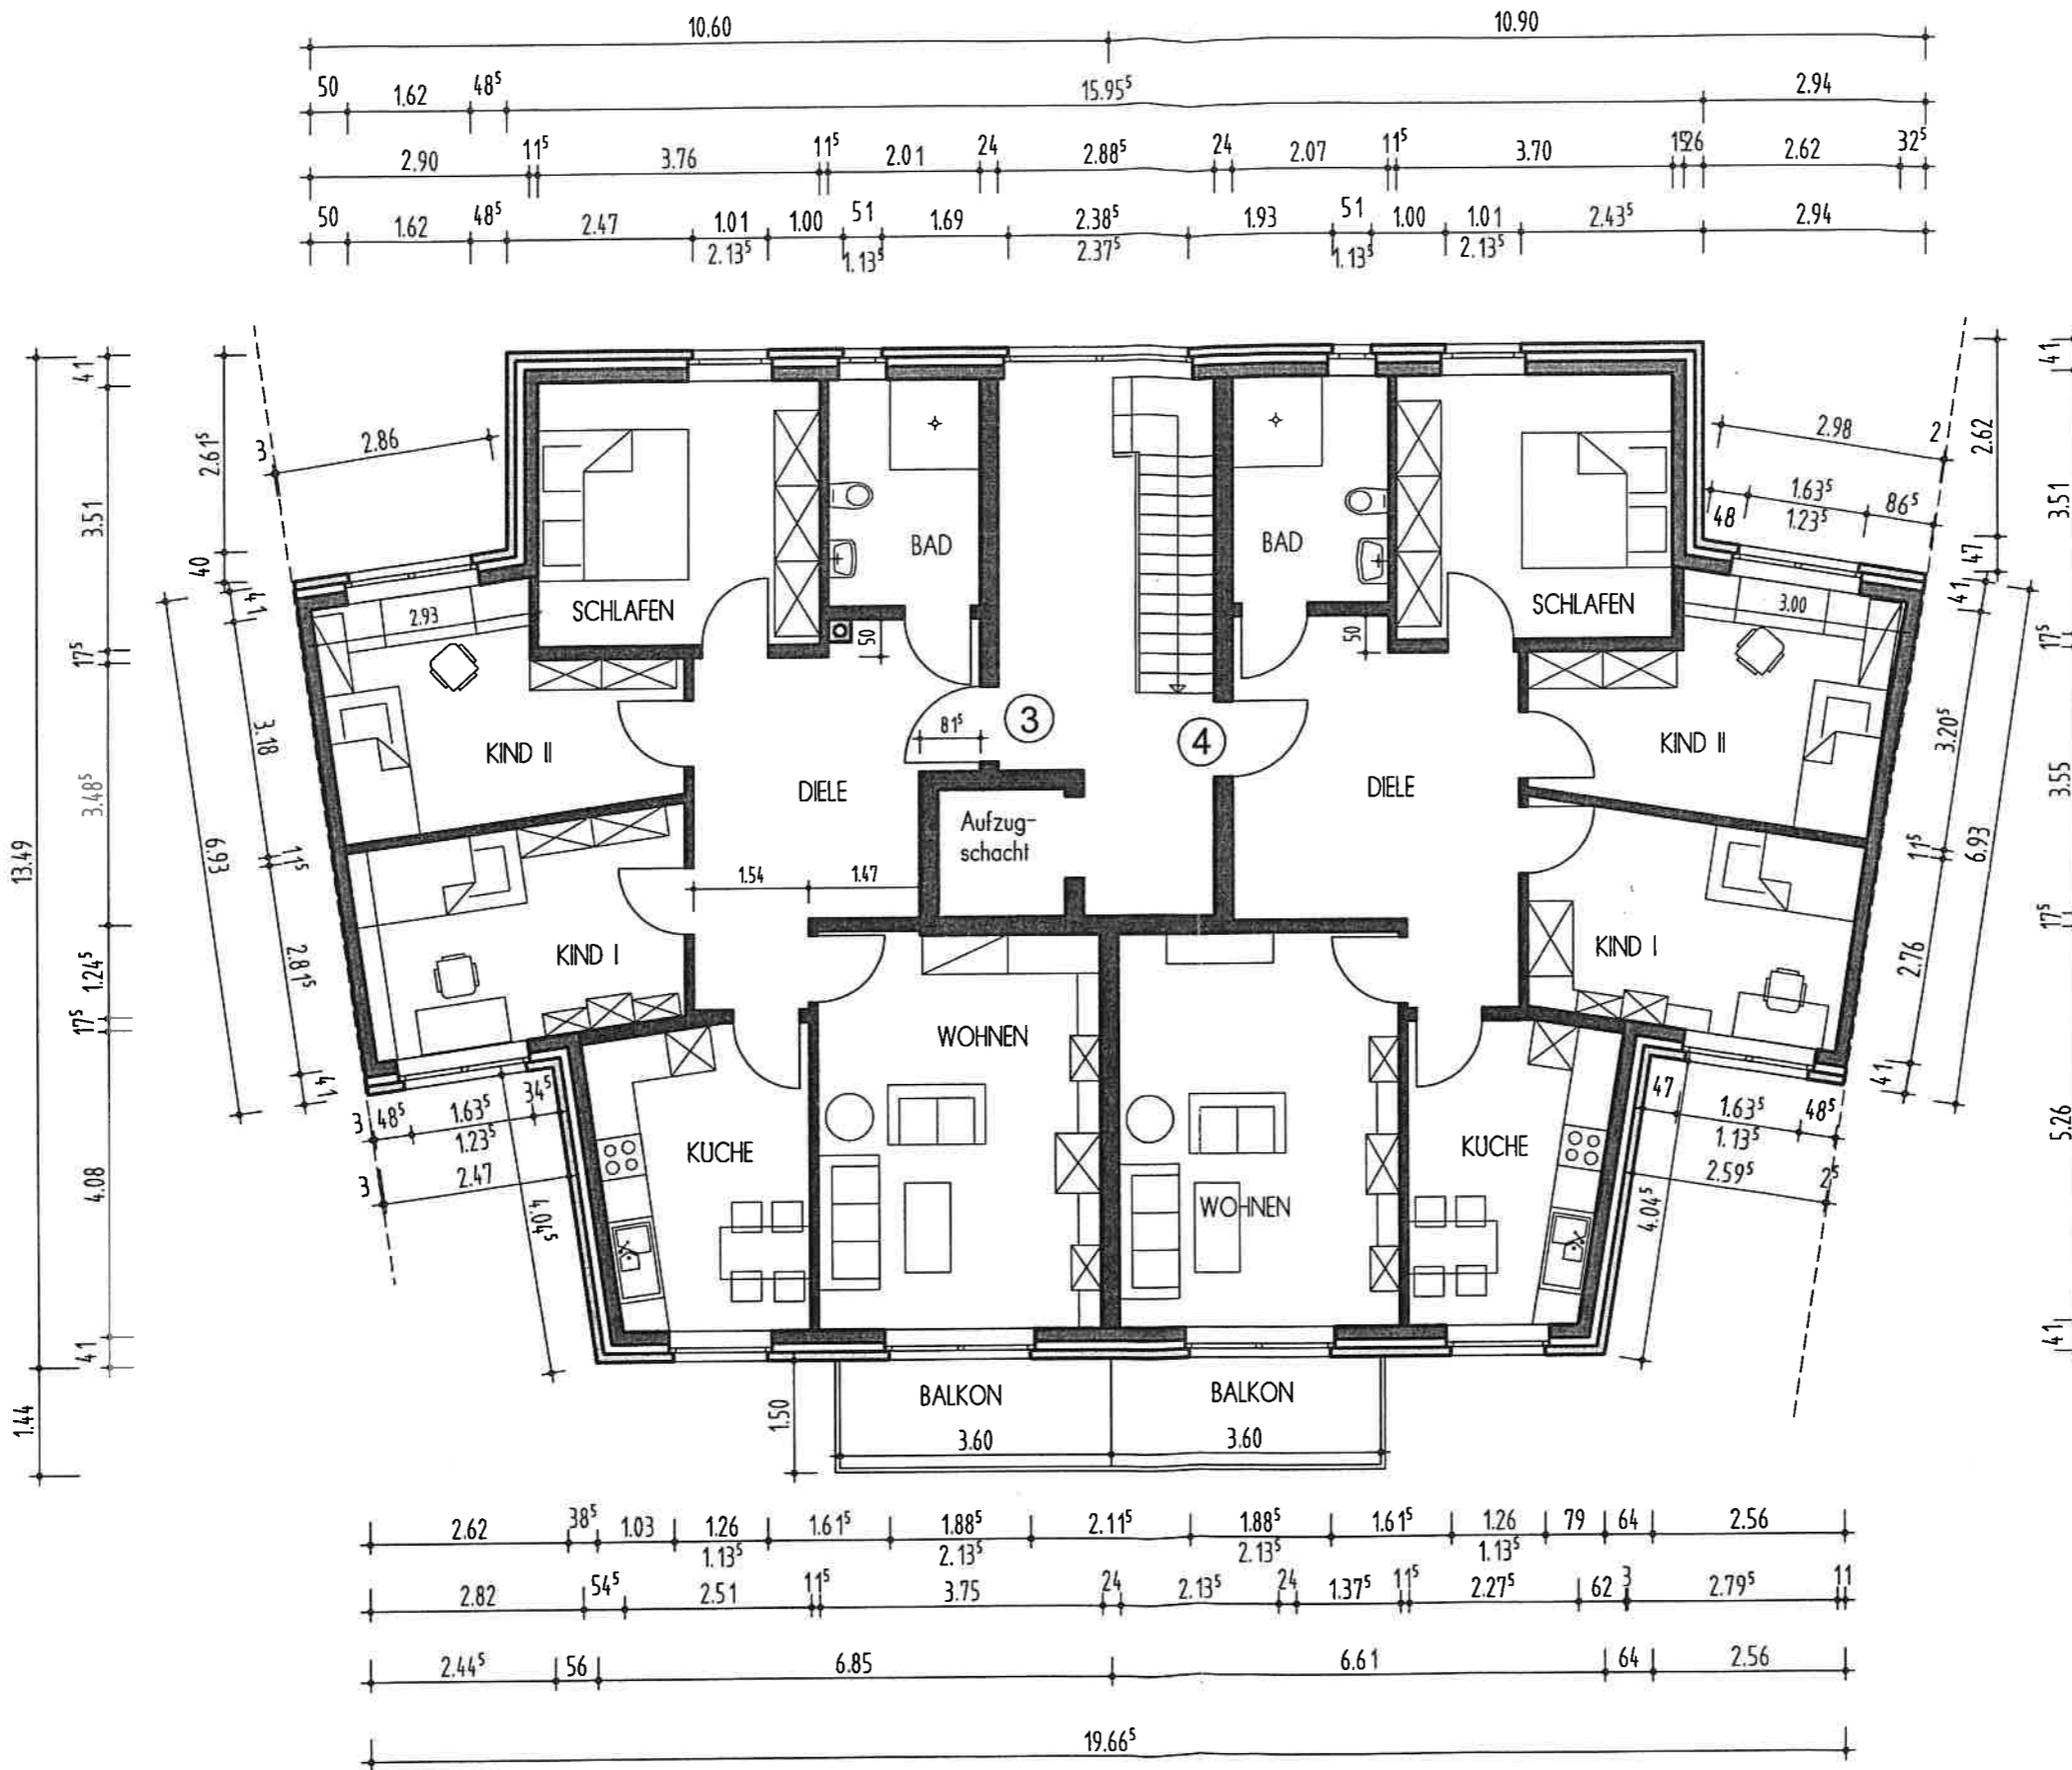


OBERGESCHOSS HAUS 3

Bauvorhaben <b>Errichtung eines Mehrfamilienhauses mit 6 Wohneinheiten in Bielefeld</b>	
Bauort <b>Bielefeld Sieker Flur: 61</b>	
Plan <b>GRUNDRISS OBERGESCHOSS</b>	
Bauherr/en [Redacted]	
Planung [Redacted]	
Datum:	31.10.2003
Geändert:	
Maßstab:	1:100
Der Architekt AKNW Nr.: 30417 	

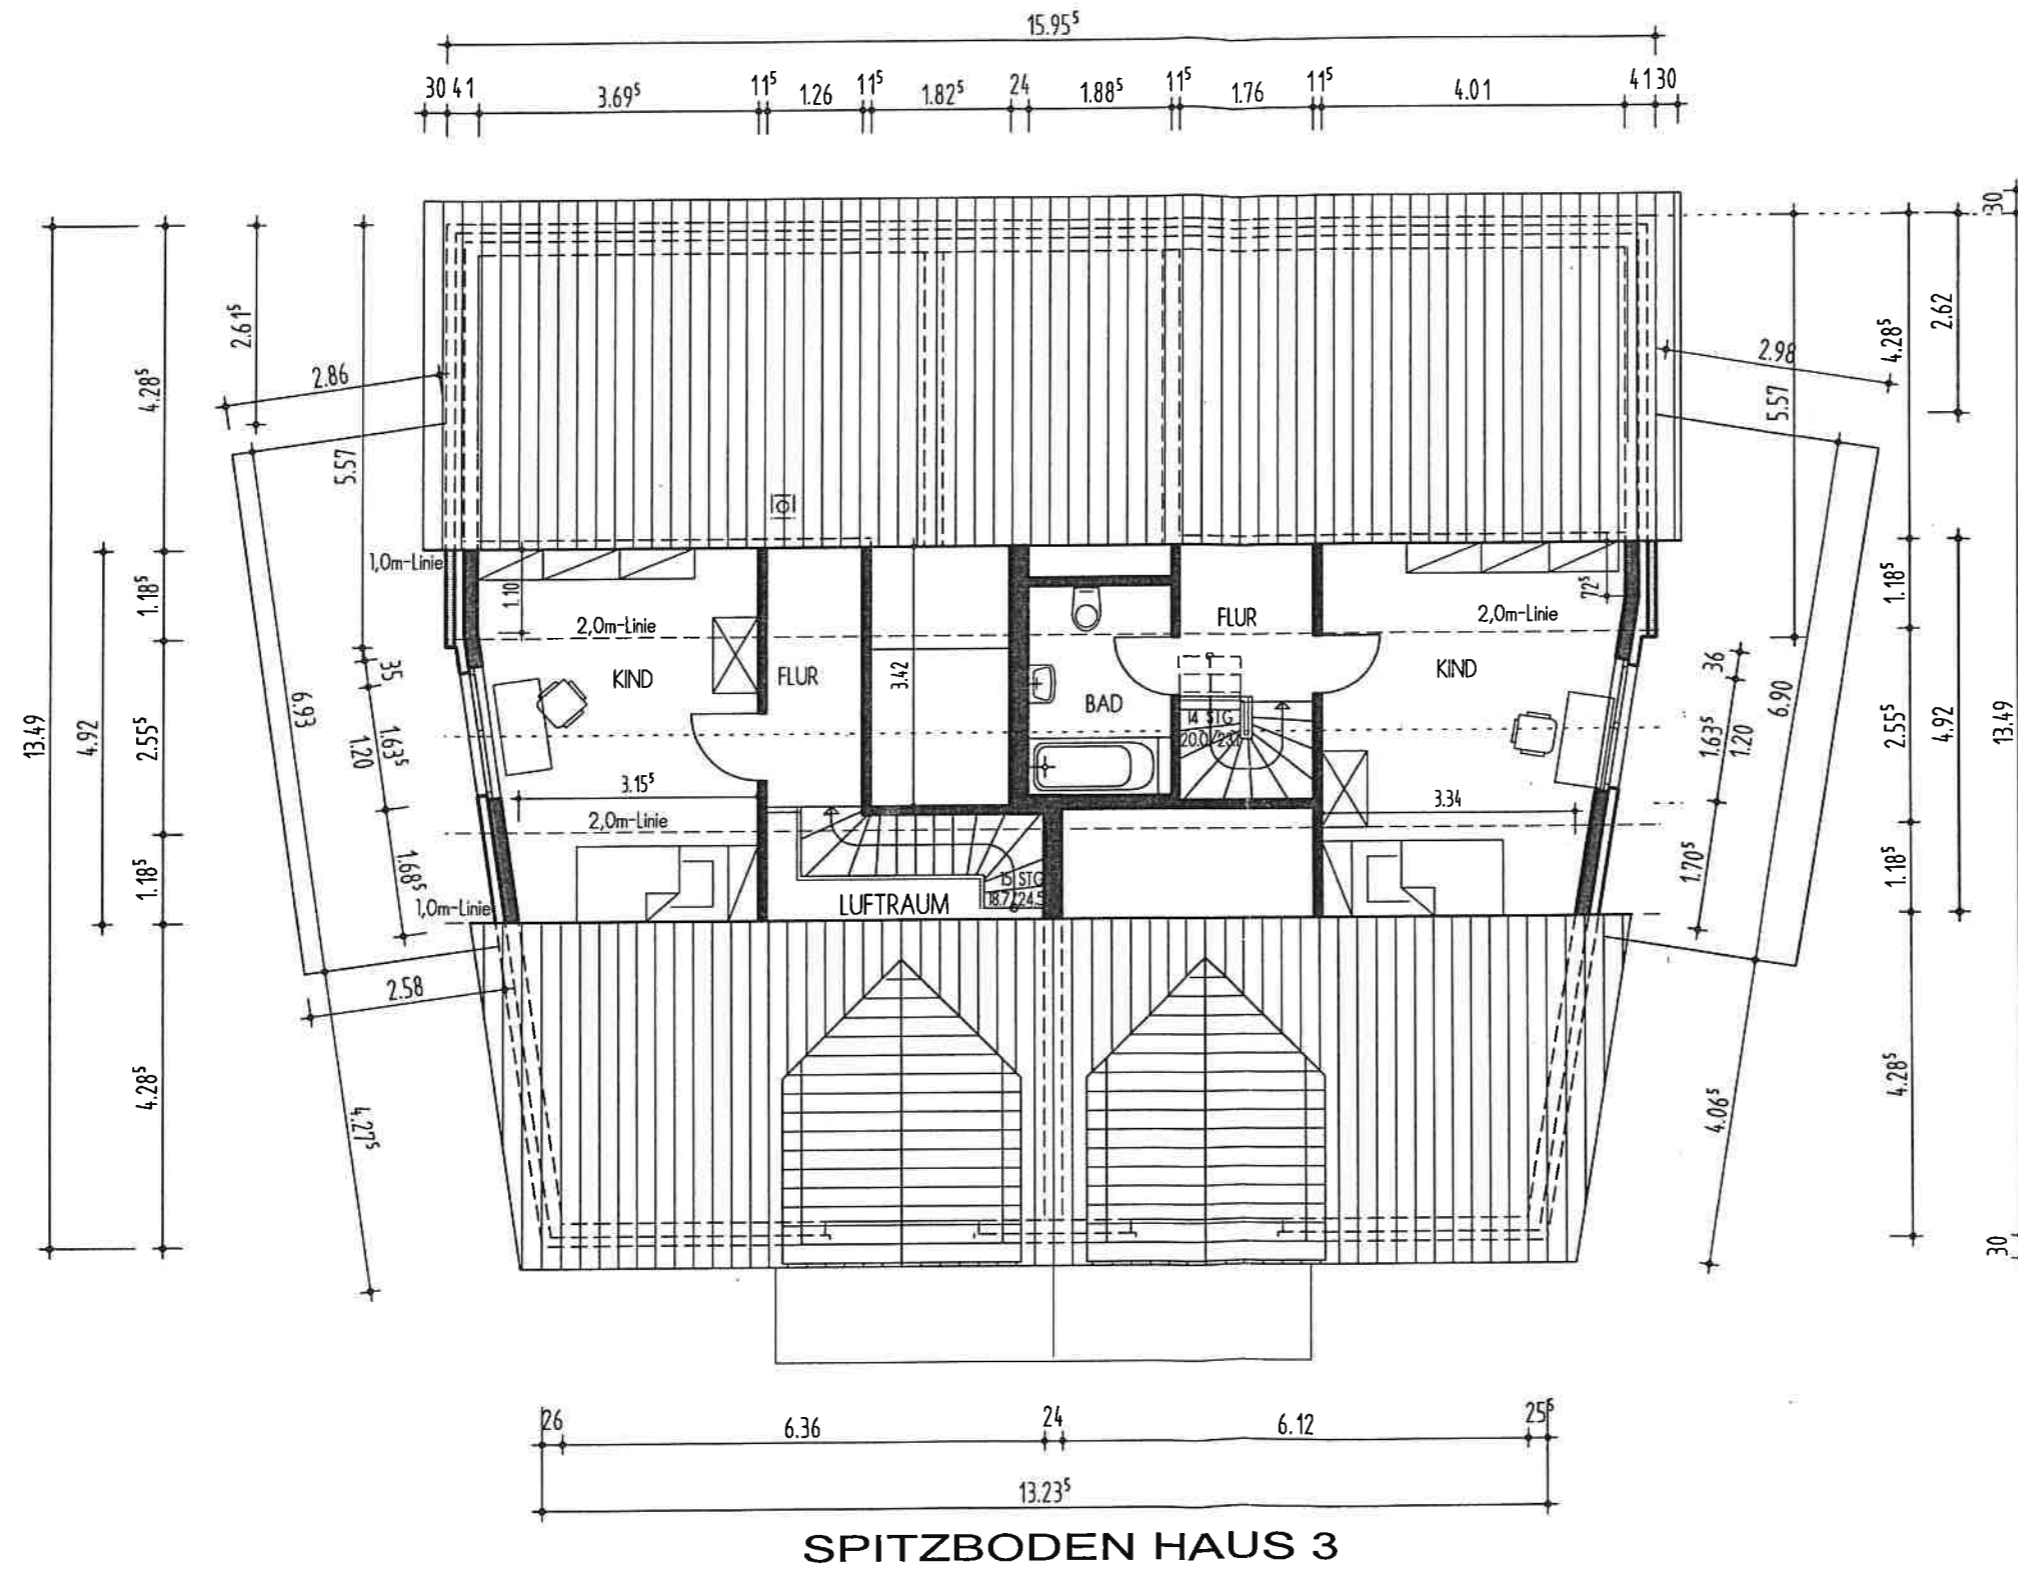


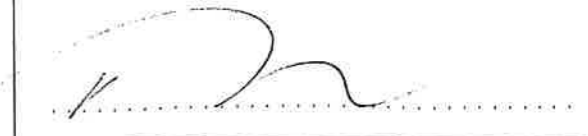Bauvorhaben	
Errichtung eines Mehrfamilienhauses mit 6 Wohneinheiten in Bielefeld	
[Redacted]	
Bauort	
Bielefeld Sieker	Flur: 61
[Redacted]	
Plan	
GRUNDRISS SPITZBODEN	
Bauherr/en	
[Redacted]	
Planung	
[Redacted]	
Datum:	31.10.2003
Geändert:	
Maßstab:	1:100
Der Architekt AKNW Nr. : 30117	
	

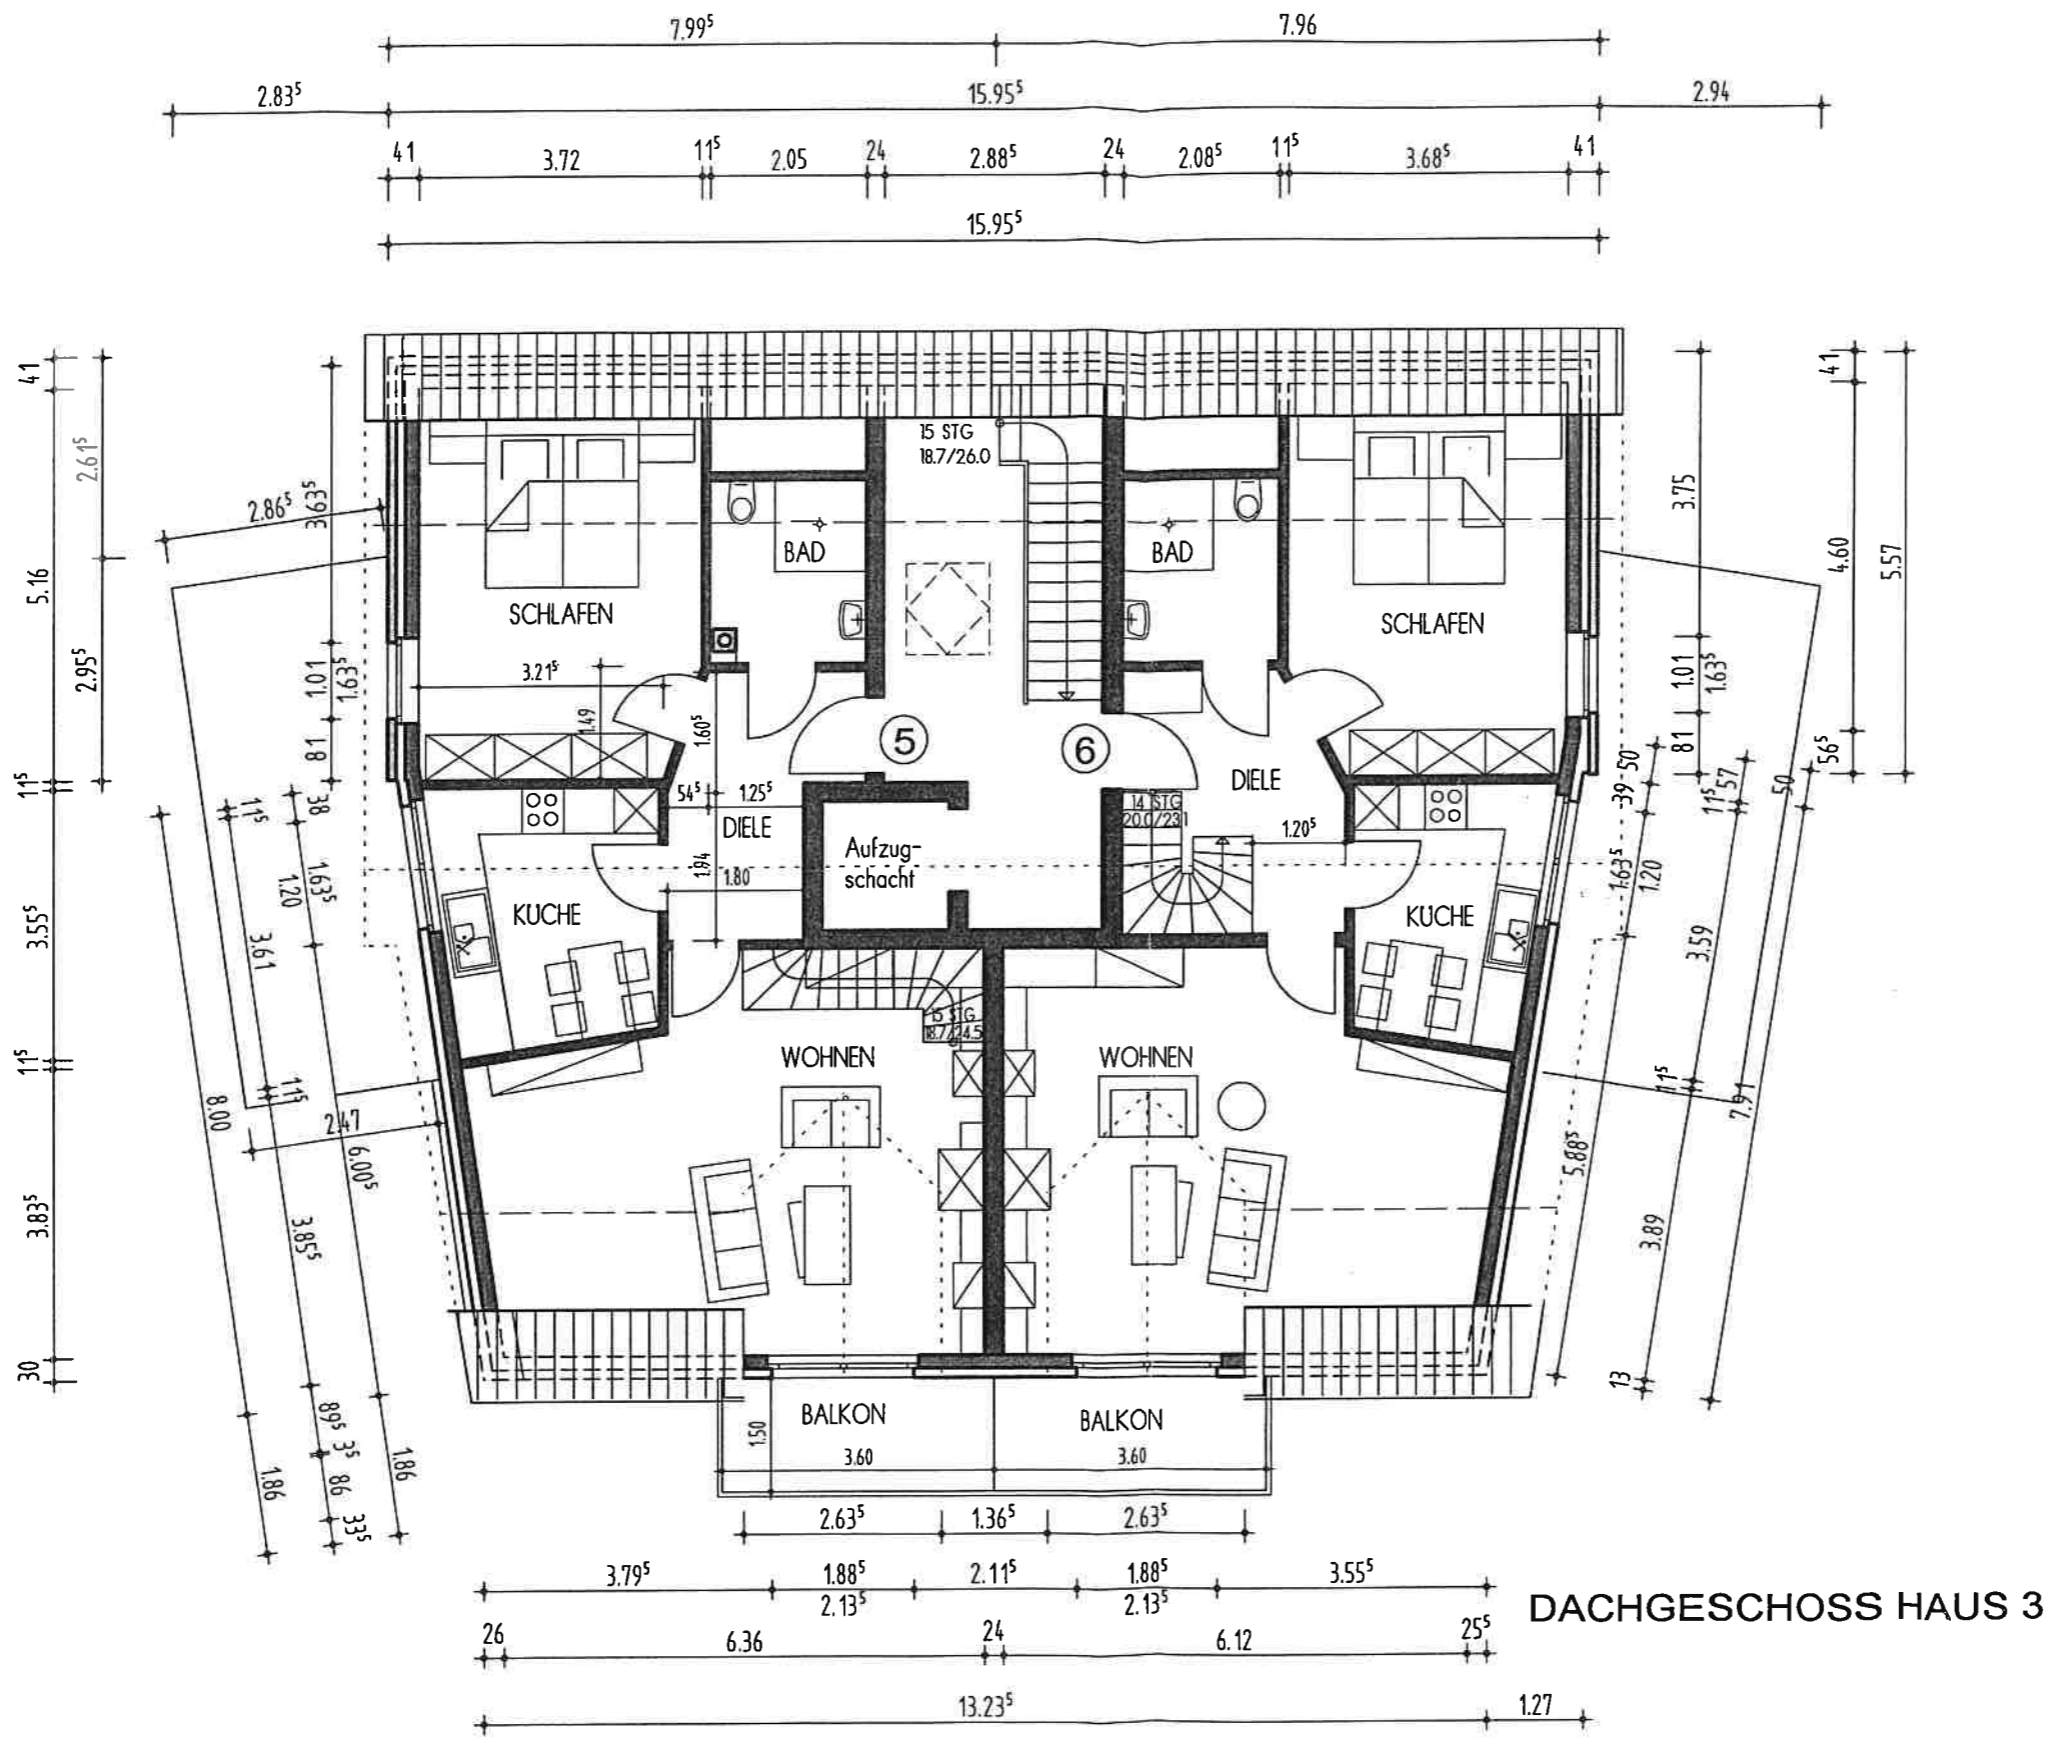


DACHGESCHOSS HAUS 3

Bauvorhaben	
Errichtung eines Mehrfamilienhauses mit 6 Wohneinheiten in Bielefeld	
[REDACTED]	
Bauort	
Bielefeld Sieker	Flur: 61
[REDACTED]	
Plan	
GRUNDRISS DACHGESCHOSS	
Bauherr/en	
[REDACTED]	
Planung	
[REDACTED]	
Datum:	31.10.2003
Geändert:	
Maßstab:	1:100
Der Architekt	AKNW Nr.: 30417
[Signature]	

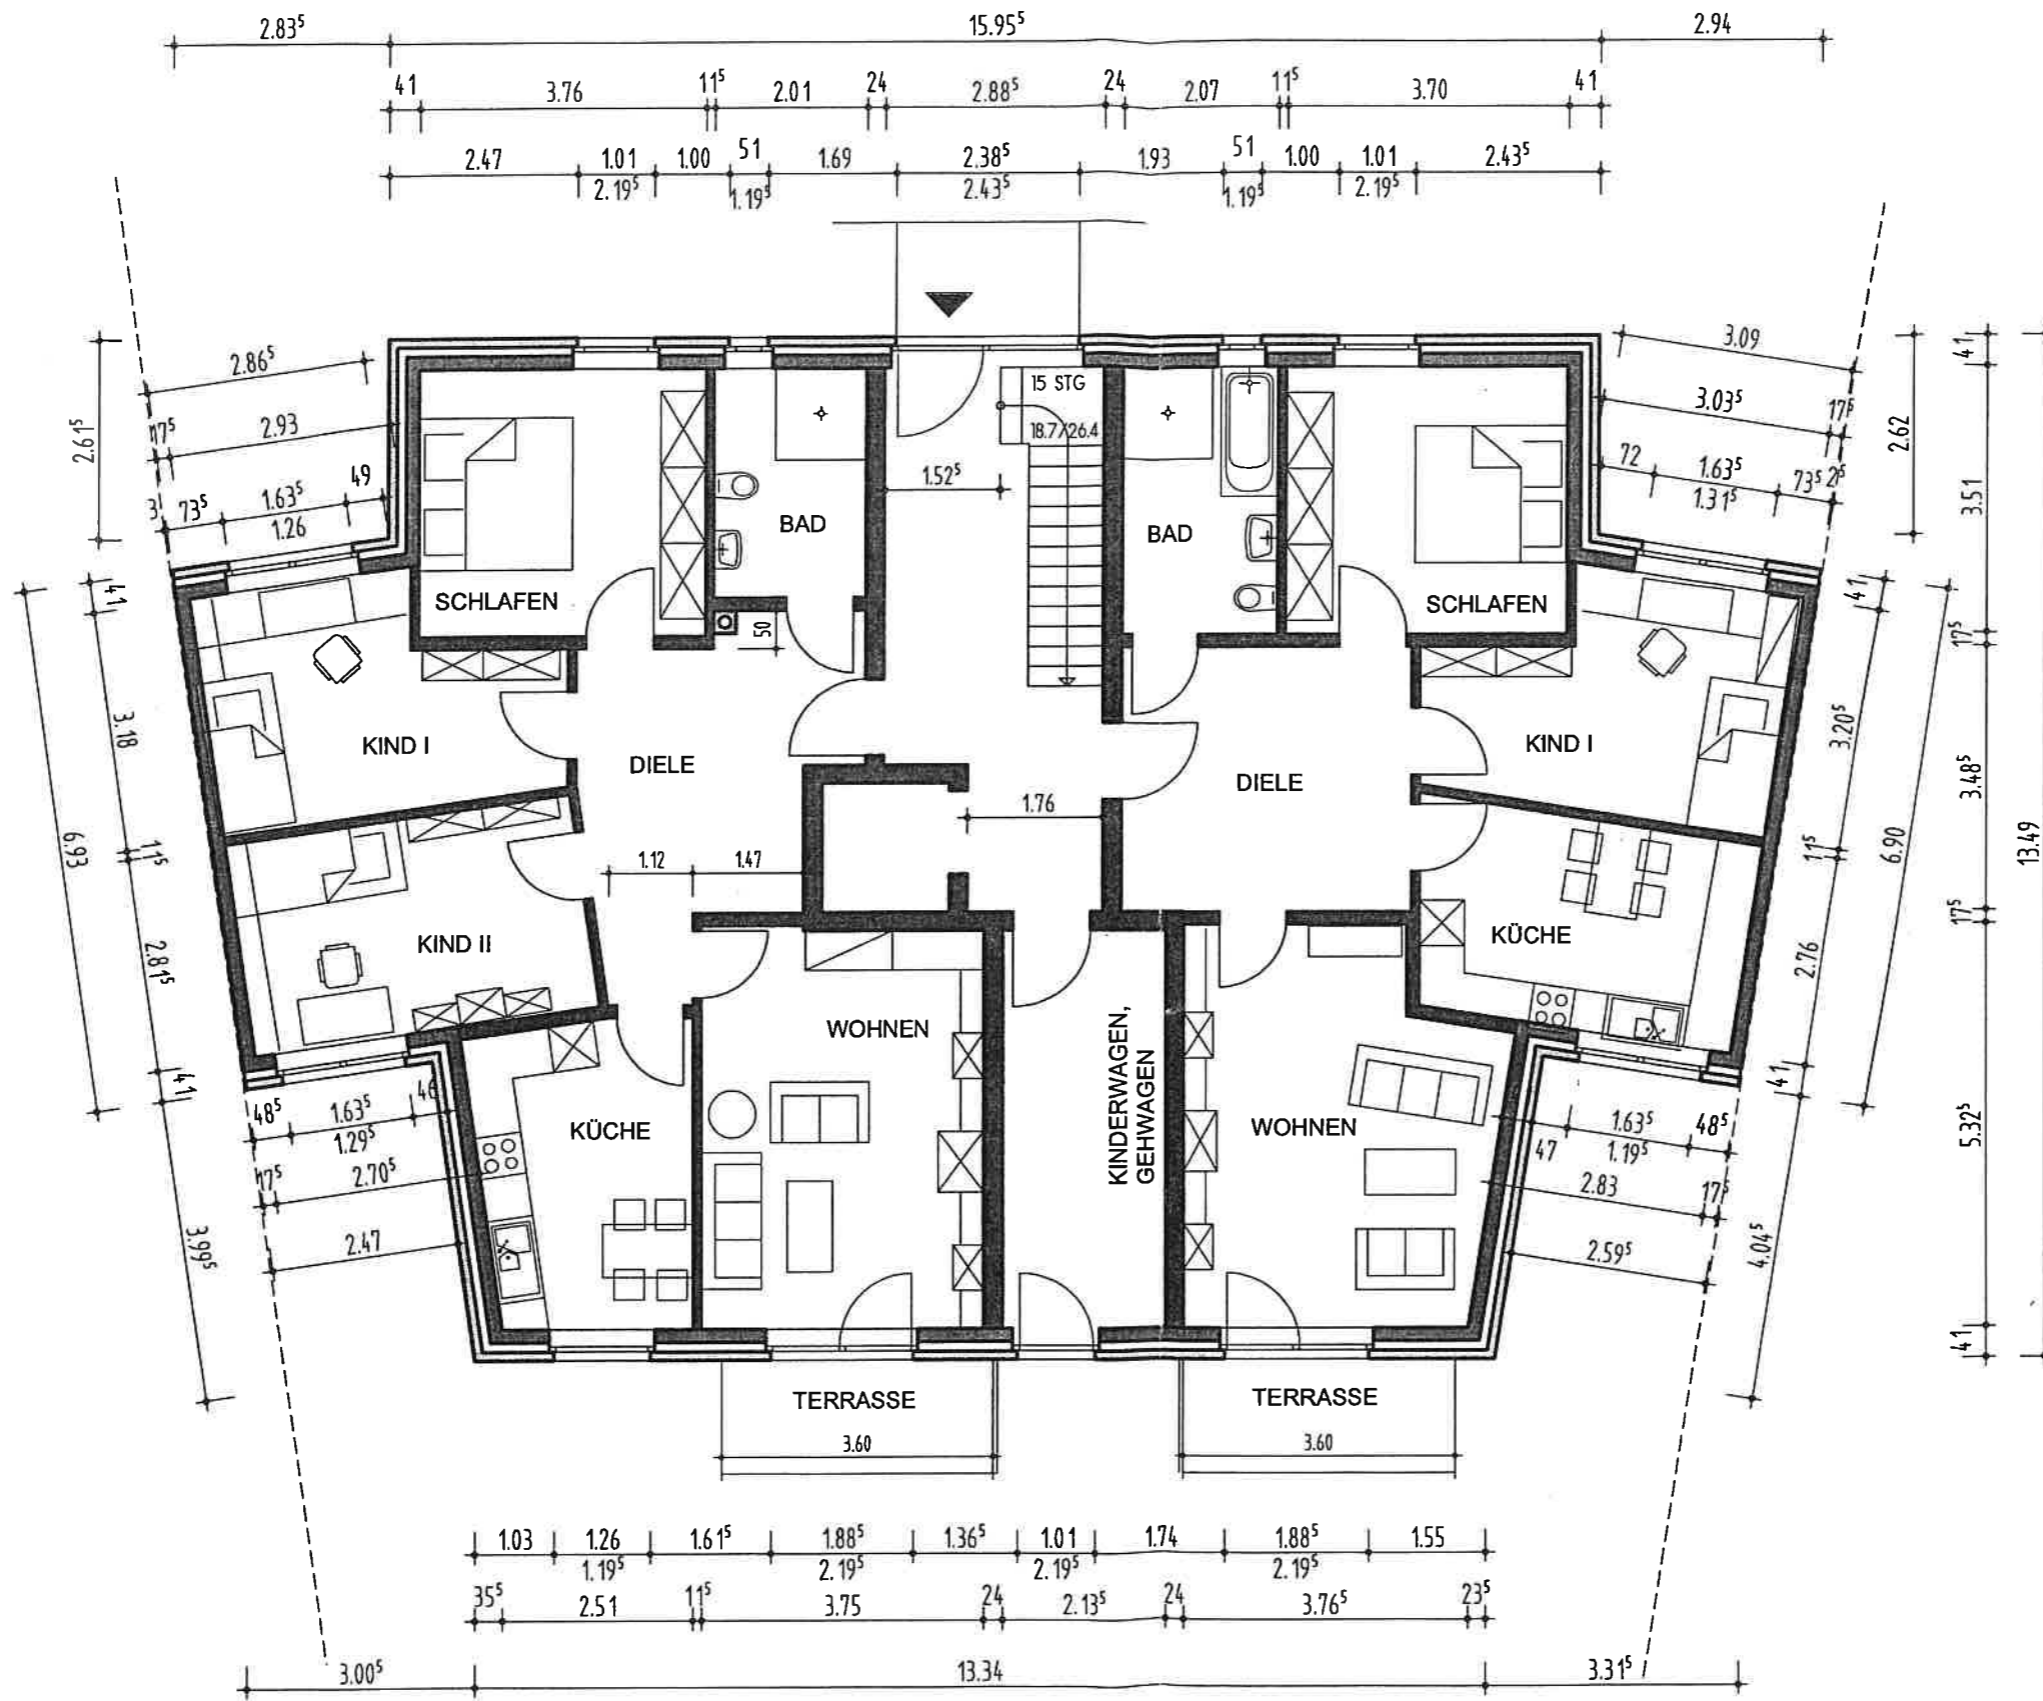

ERDGESCHOSS HAUS 3

Bauvorhaben	
Errichtung eines Mehrfamilienhauses mit 6 Wohneinheiten in Bielefeld	
[REDACTED]	
Bauort	
Bielefeld Sieker	Flur: 61
[REDACTED]	
Plan	
GRUNDRISS ERDGESCHOSS	
Bauherr/en	
[REDACTED]	
Planung	
[REDACTED]	
Datum:	31.10.2003
Geändert:	
Maßstab:	1:100
Der Architekt	AKNW Nr.: 3017
[Signature]	

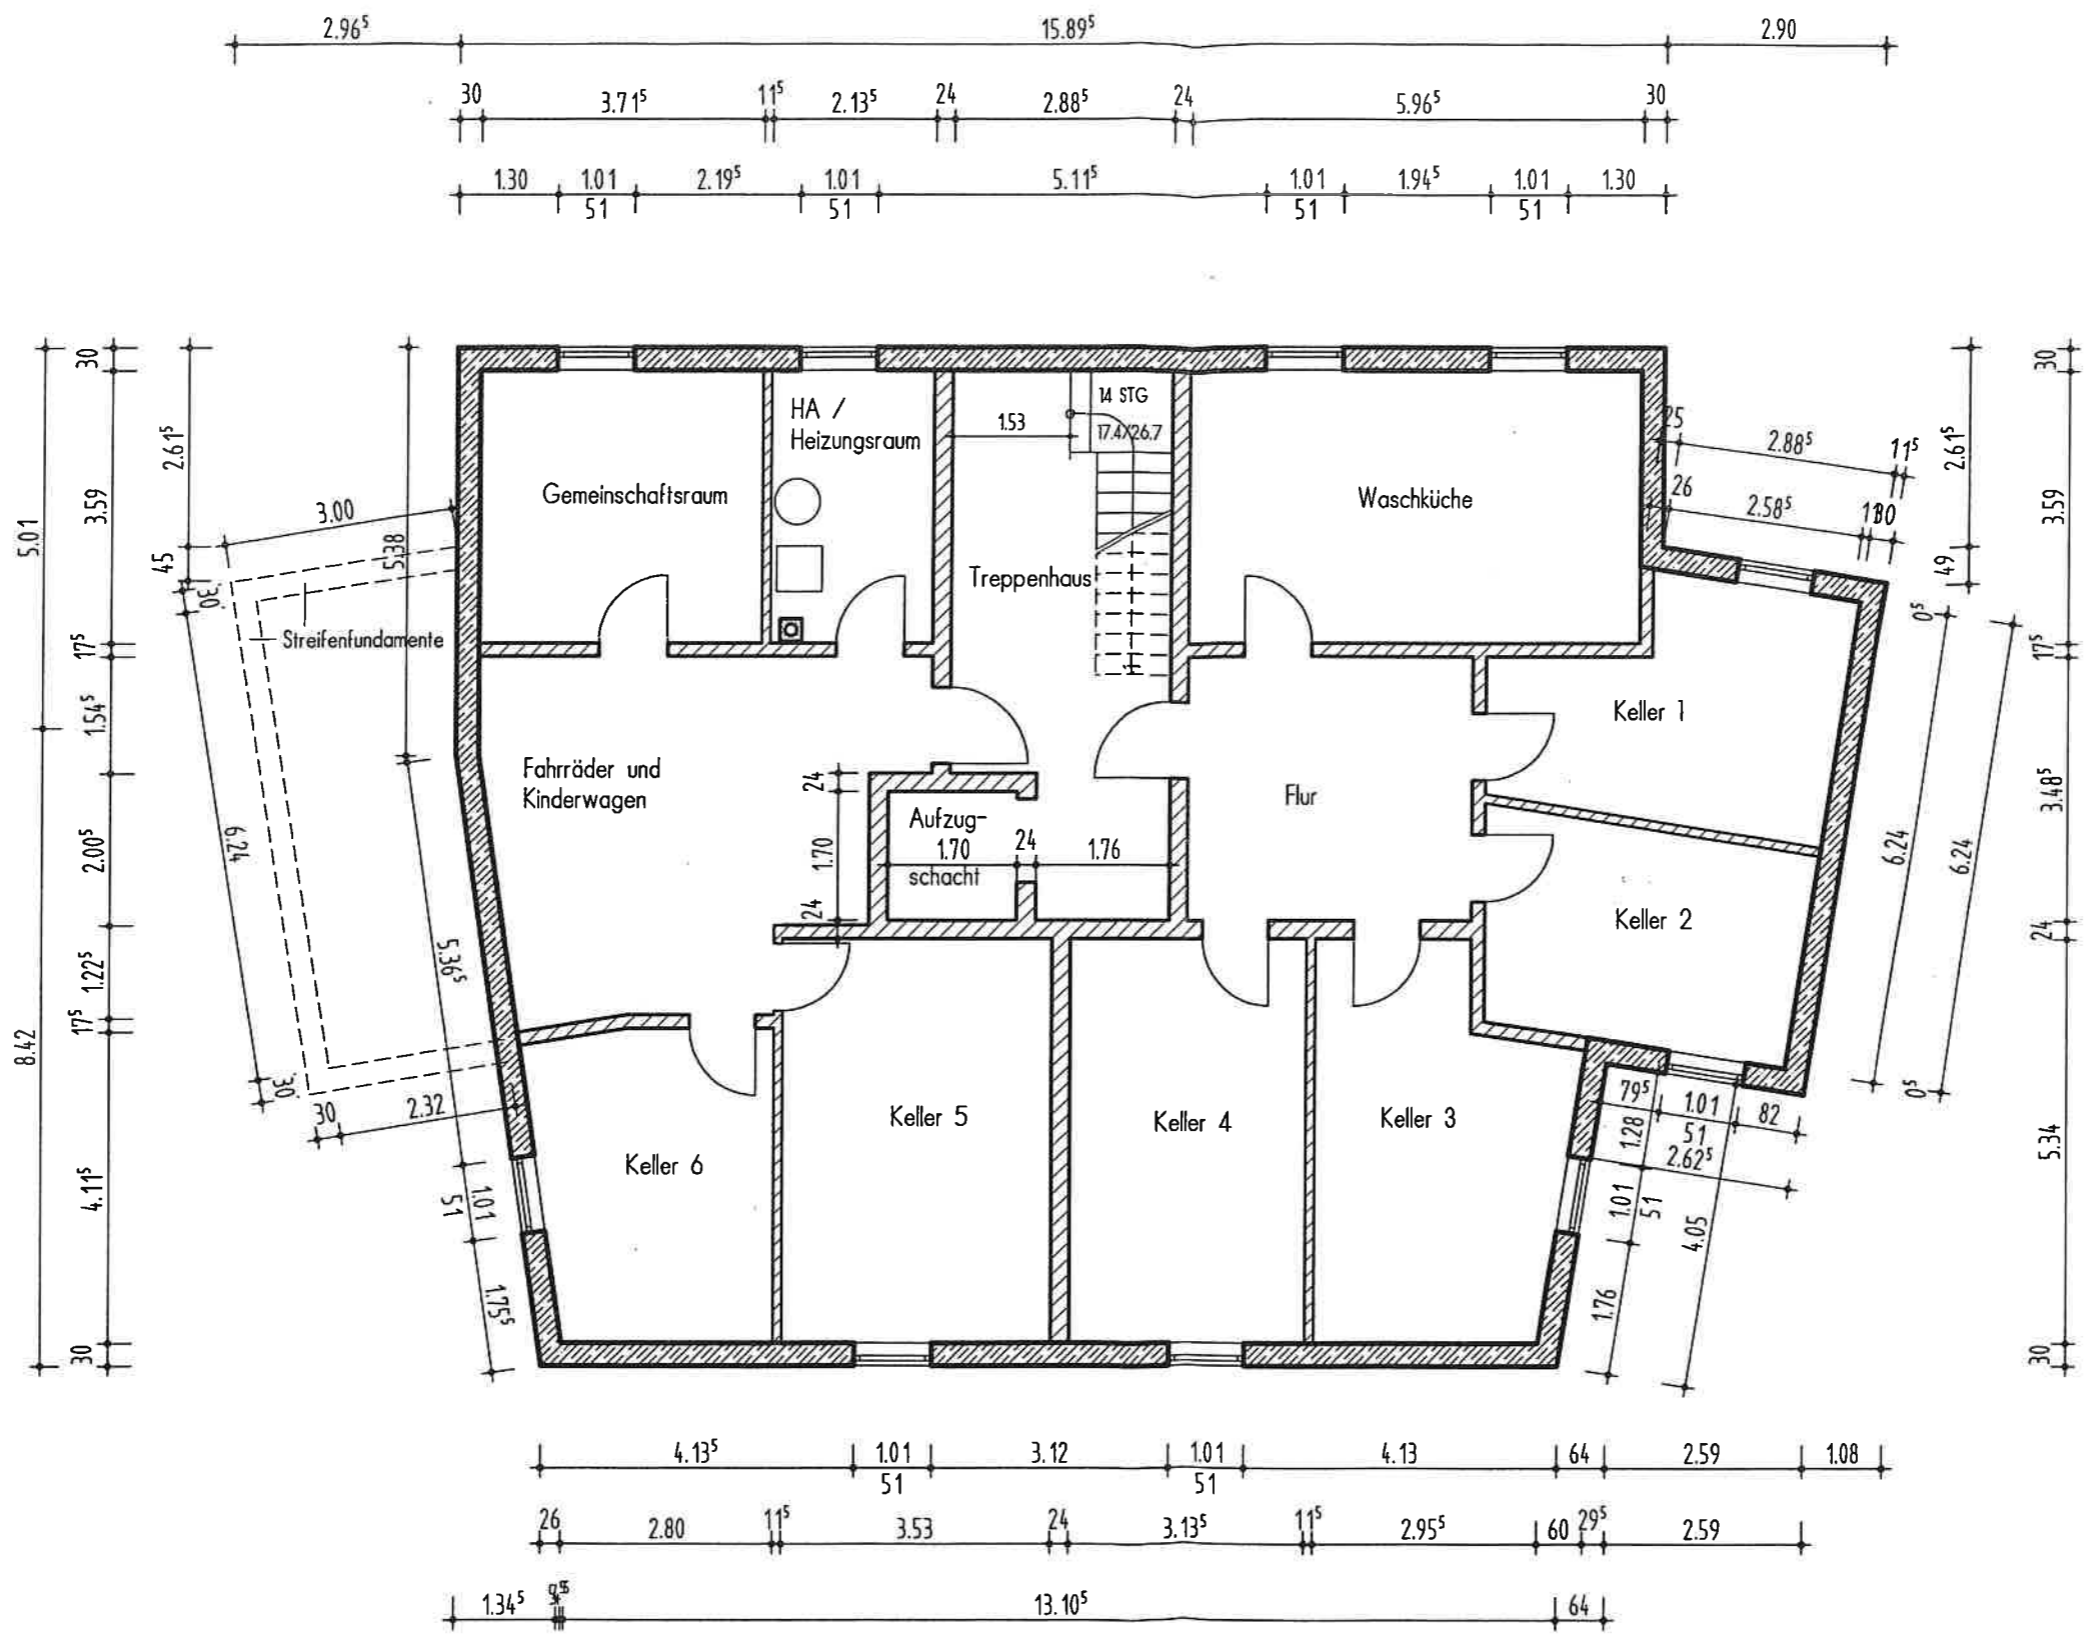

KELLERGESCHOSS HAUS 3

Bauvorhaben	
Errichtung eines Mehrfamilienhauses mit 6 Wohneinheiten in Bielefeld	
[REDACTED]	
Bauort	
Bielefeld Sieker	Flur: 61
[REDACTED]	
Plan	
GRUNDRISS KELLERGESCHOSS	
Bauherr/en	
[REDACTED]	
Planung	
[REDACTED]	
Datum:	31.10.2003
Geändert:	
Maßstab:	1:100
Der Architekt AKNW Nr.: 30117	
[Signature]	