



DACHGESCHOSS

M. = 1 : 100

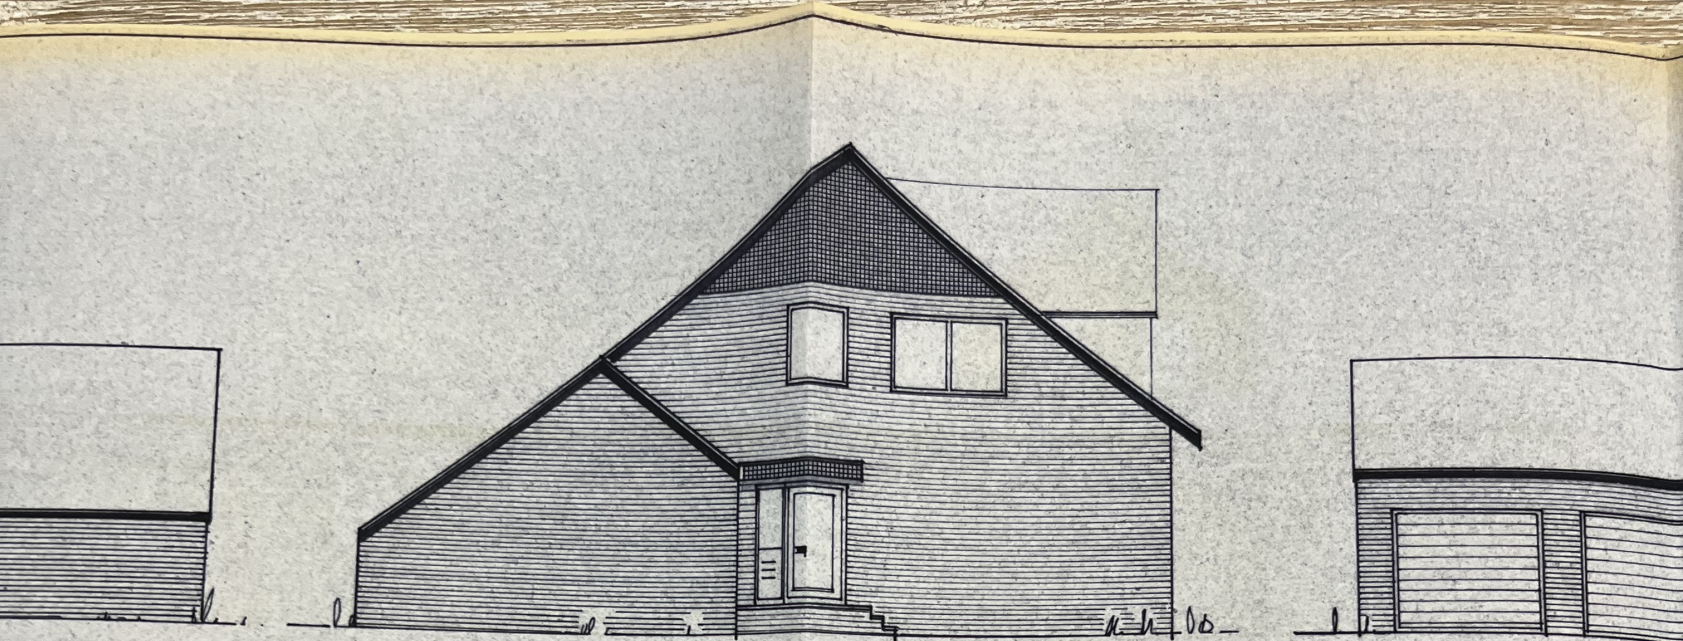


NORD - WEST

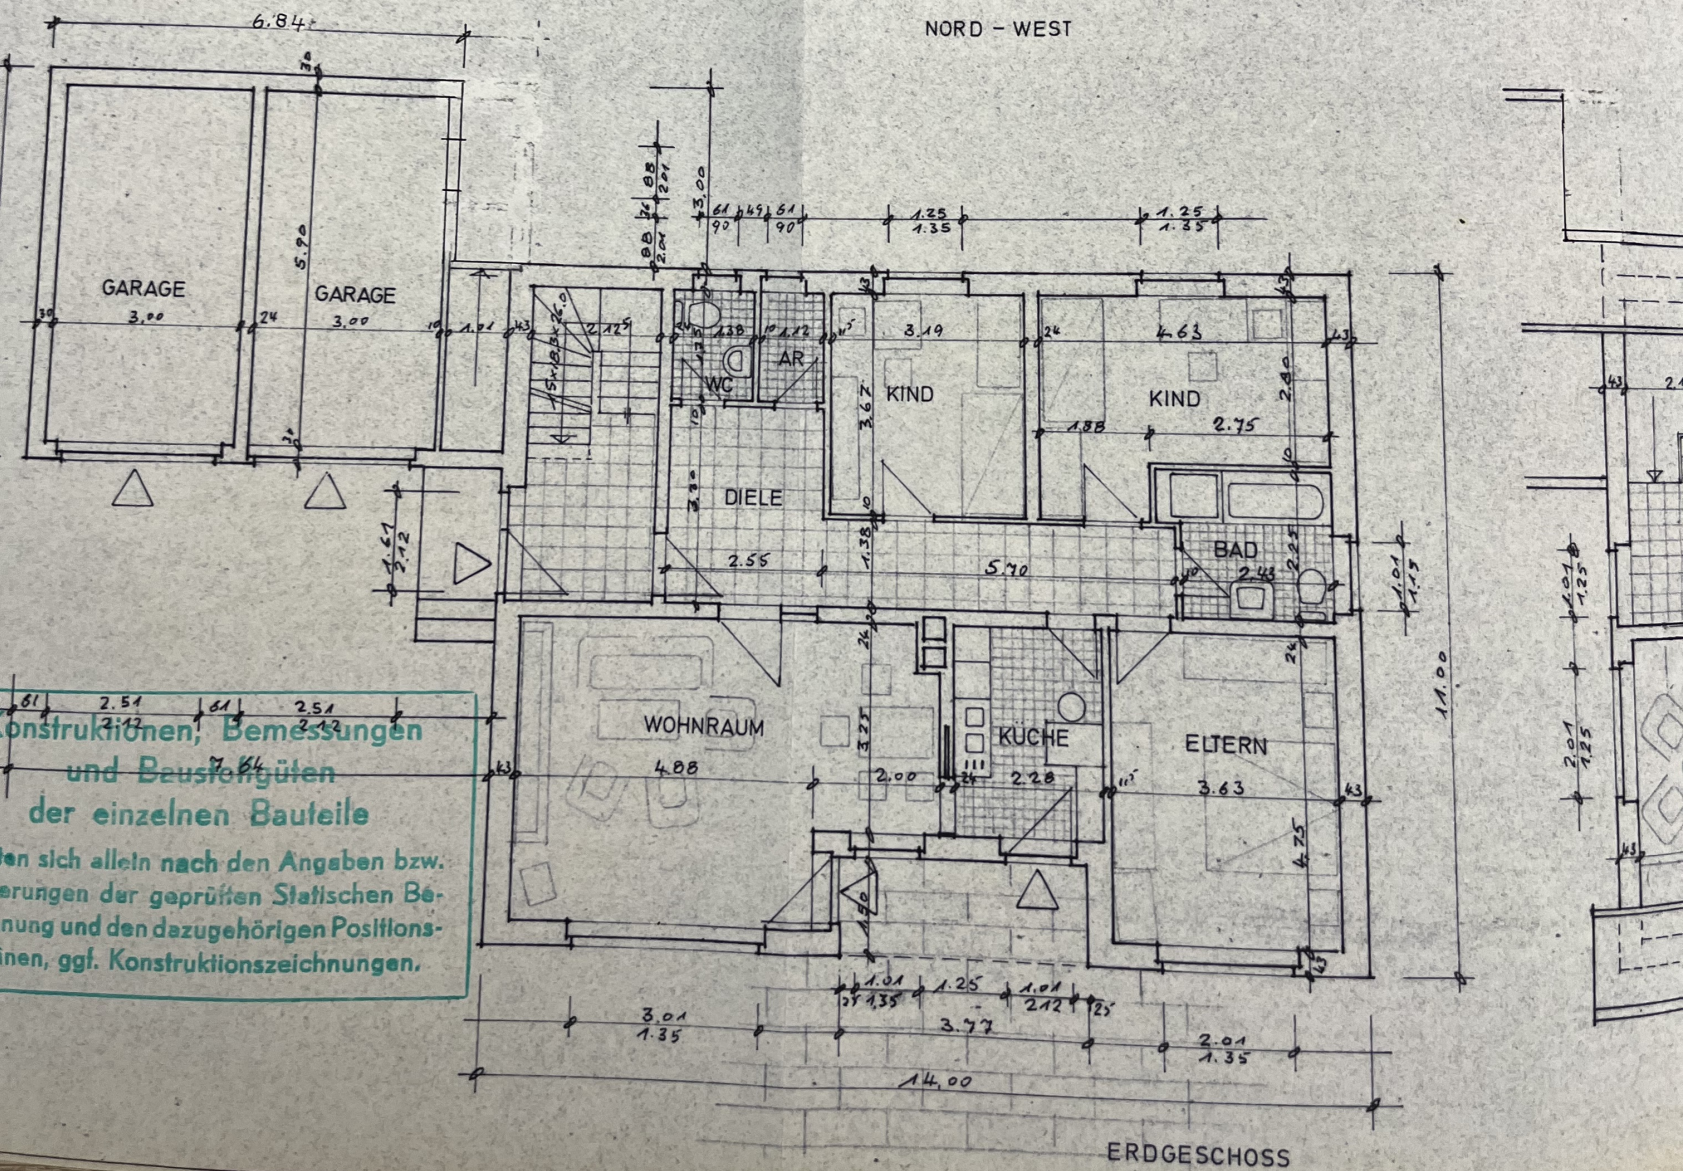


**Konstruktionen; Bemessungen  
und Baustoffarten  
der einzelnen Bauteile**

...en sich allein nach den Angaben bzw.  
...erungen der geprüften Statischen Be-  
...nung und den dazugehörigen Positions-  
...inen, ggf. Konstruktionszeichnungen.

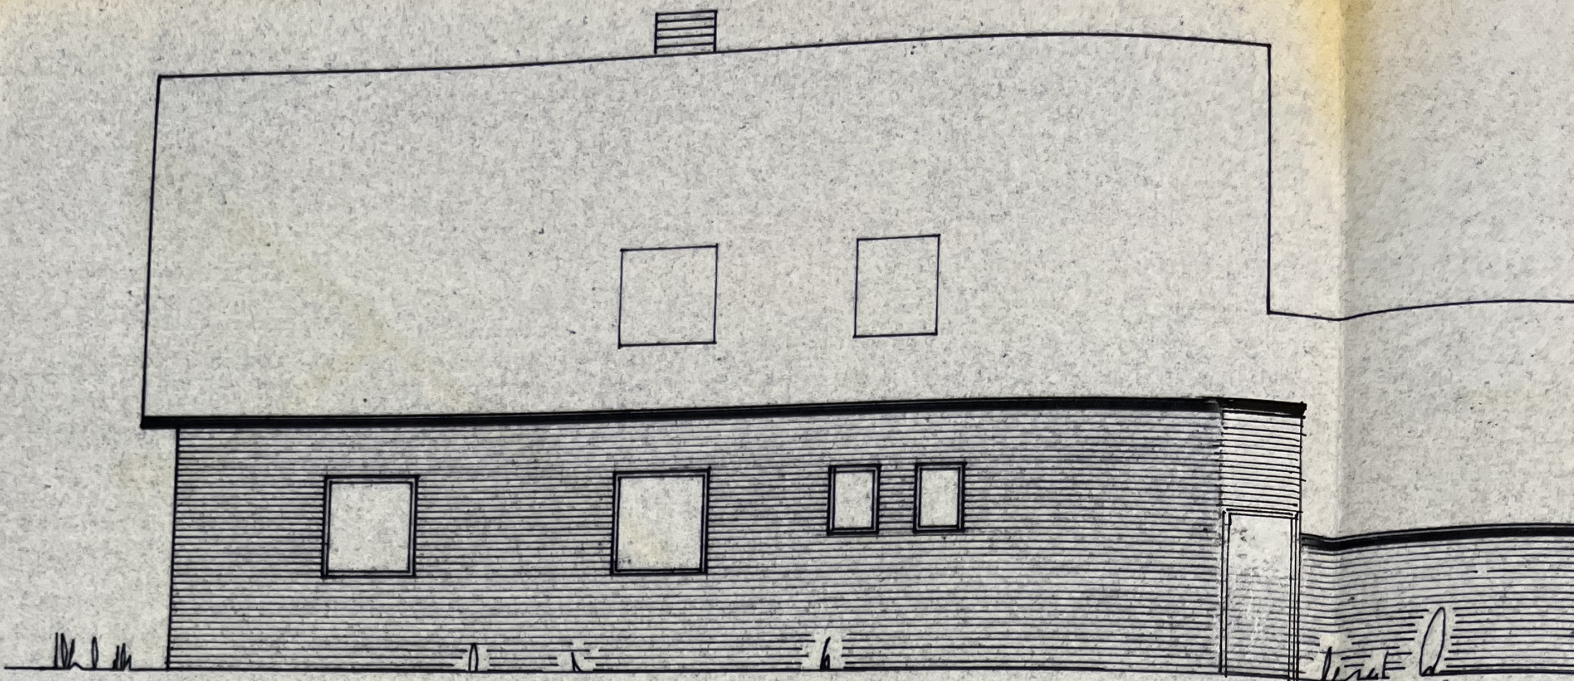

NORD - OST

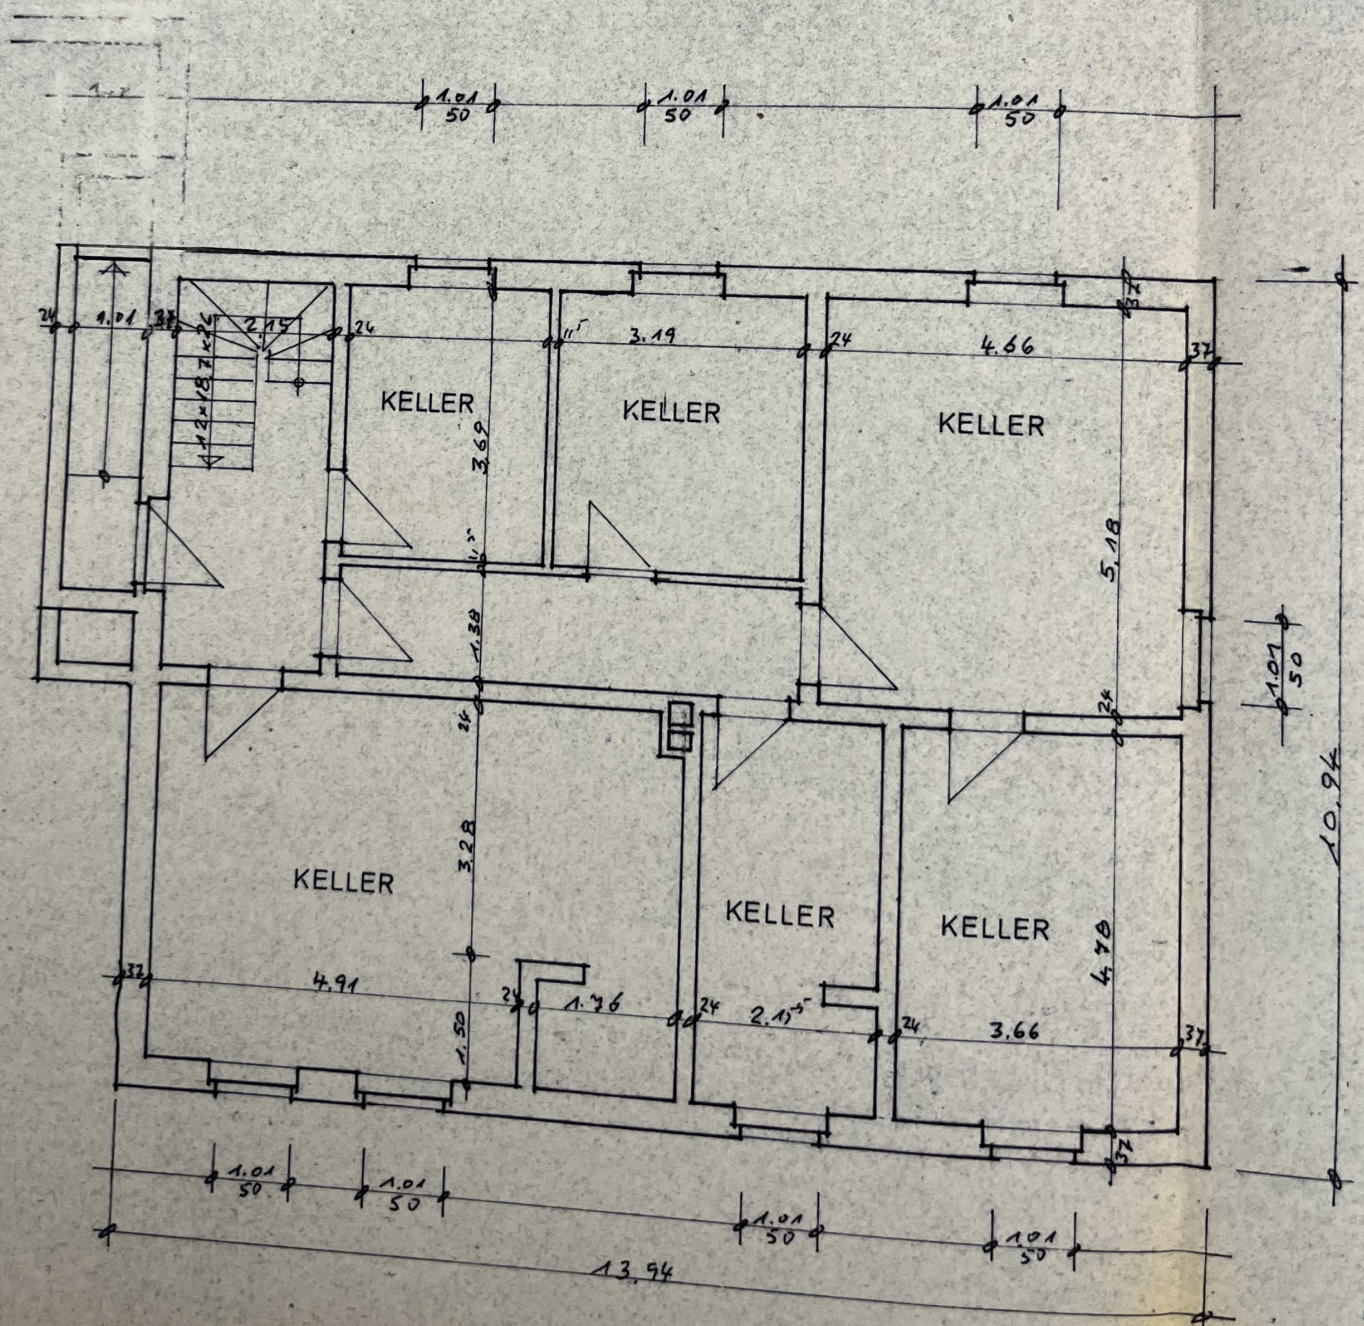

KELLERGESCHOSS