


## HALL SchönEGG - HAUS A/B


Krajnc - Straße 15/15A

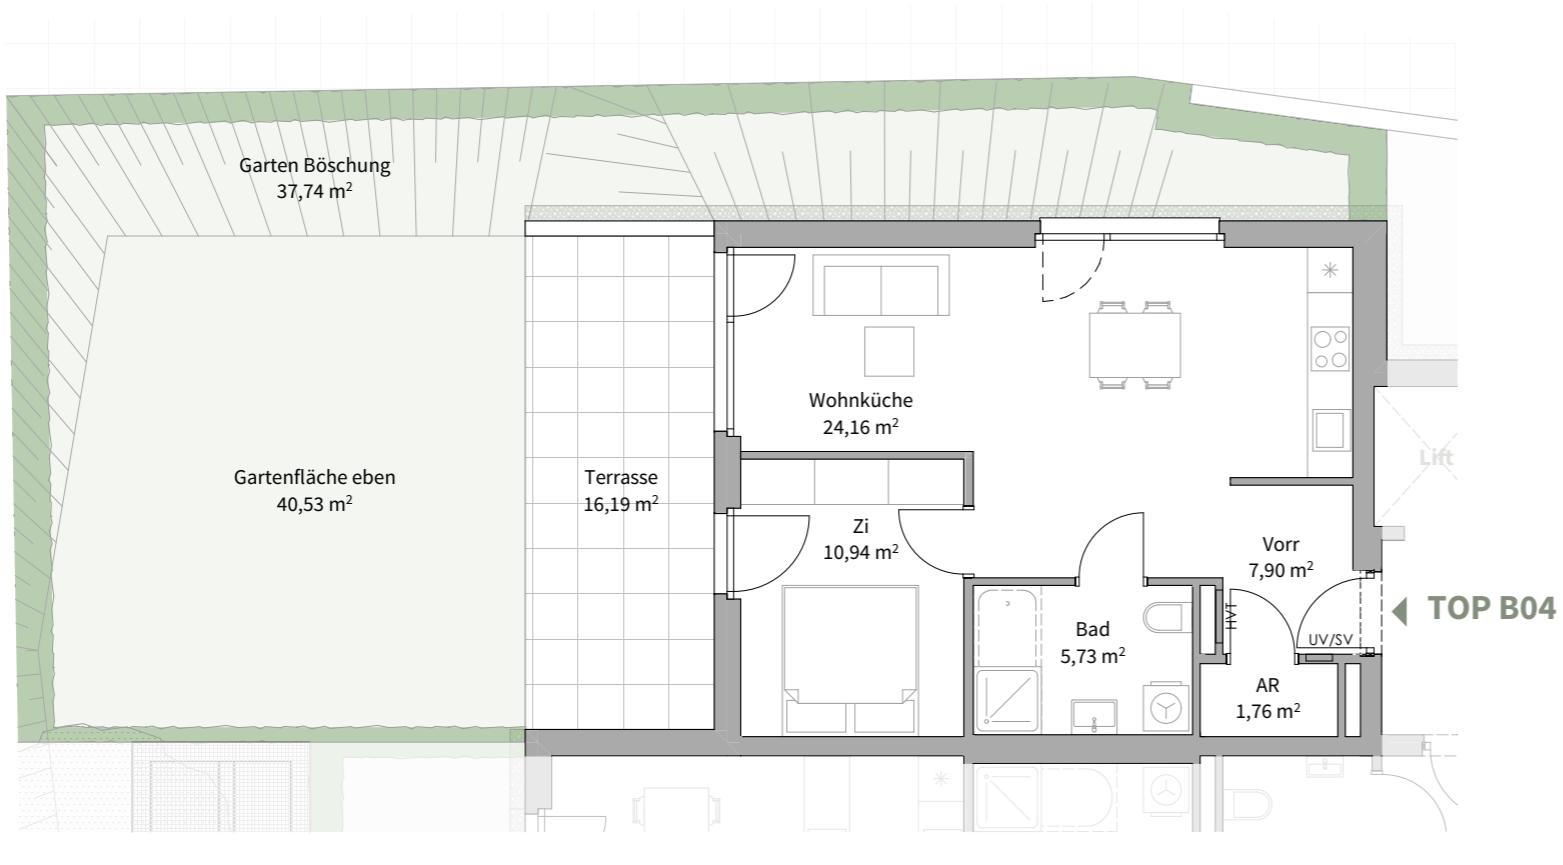

### Top B04

Erdgeschoss

Wohnküche	24,16
Zi	10,94
Vorr	7,90
Bad	5,73
AR	1,76
<b>Wohnnutzfläche</b>	<b>50,49 m<sup>2</sup></b>
Terrasse	16,19
Gartenfläche eben	40,53
Garten Böschung	37,74
KA B04	4,57

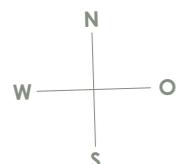

1m  
0m 3m  
Maßstab 1:100

Alle Maße sind Rohbaumaße. Maßtoleranzen bis zu +/-3% möglich. Für Möblierung Naturmaße nehmen. Die Möblierung ist im Preis nicht enthalten. Artikel und Preisabweichungen sowie Irrtum und Druckfehler vorbehalten. Stand Mai 2025