



LEGENDE:

- ortsgebundene Wände / Stützen / Schächte
- ortsungebundene Wände
- Installationschächte / Vorwand
- Mietfläche MFG-1a-c exklusive Nutzung
- Mietfläche MFG-2a-c gemeinschaftliche Nutzung
- Mietfläche MFG-0a-c
- Sondermietobjekte

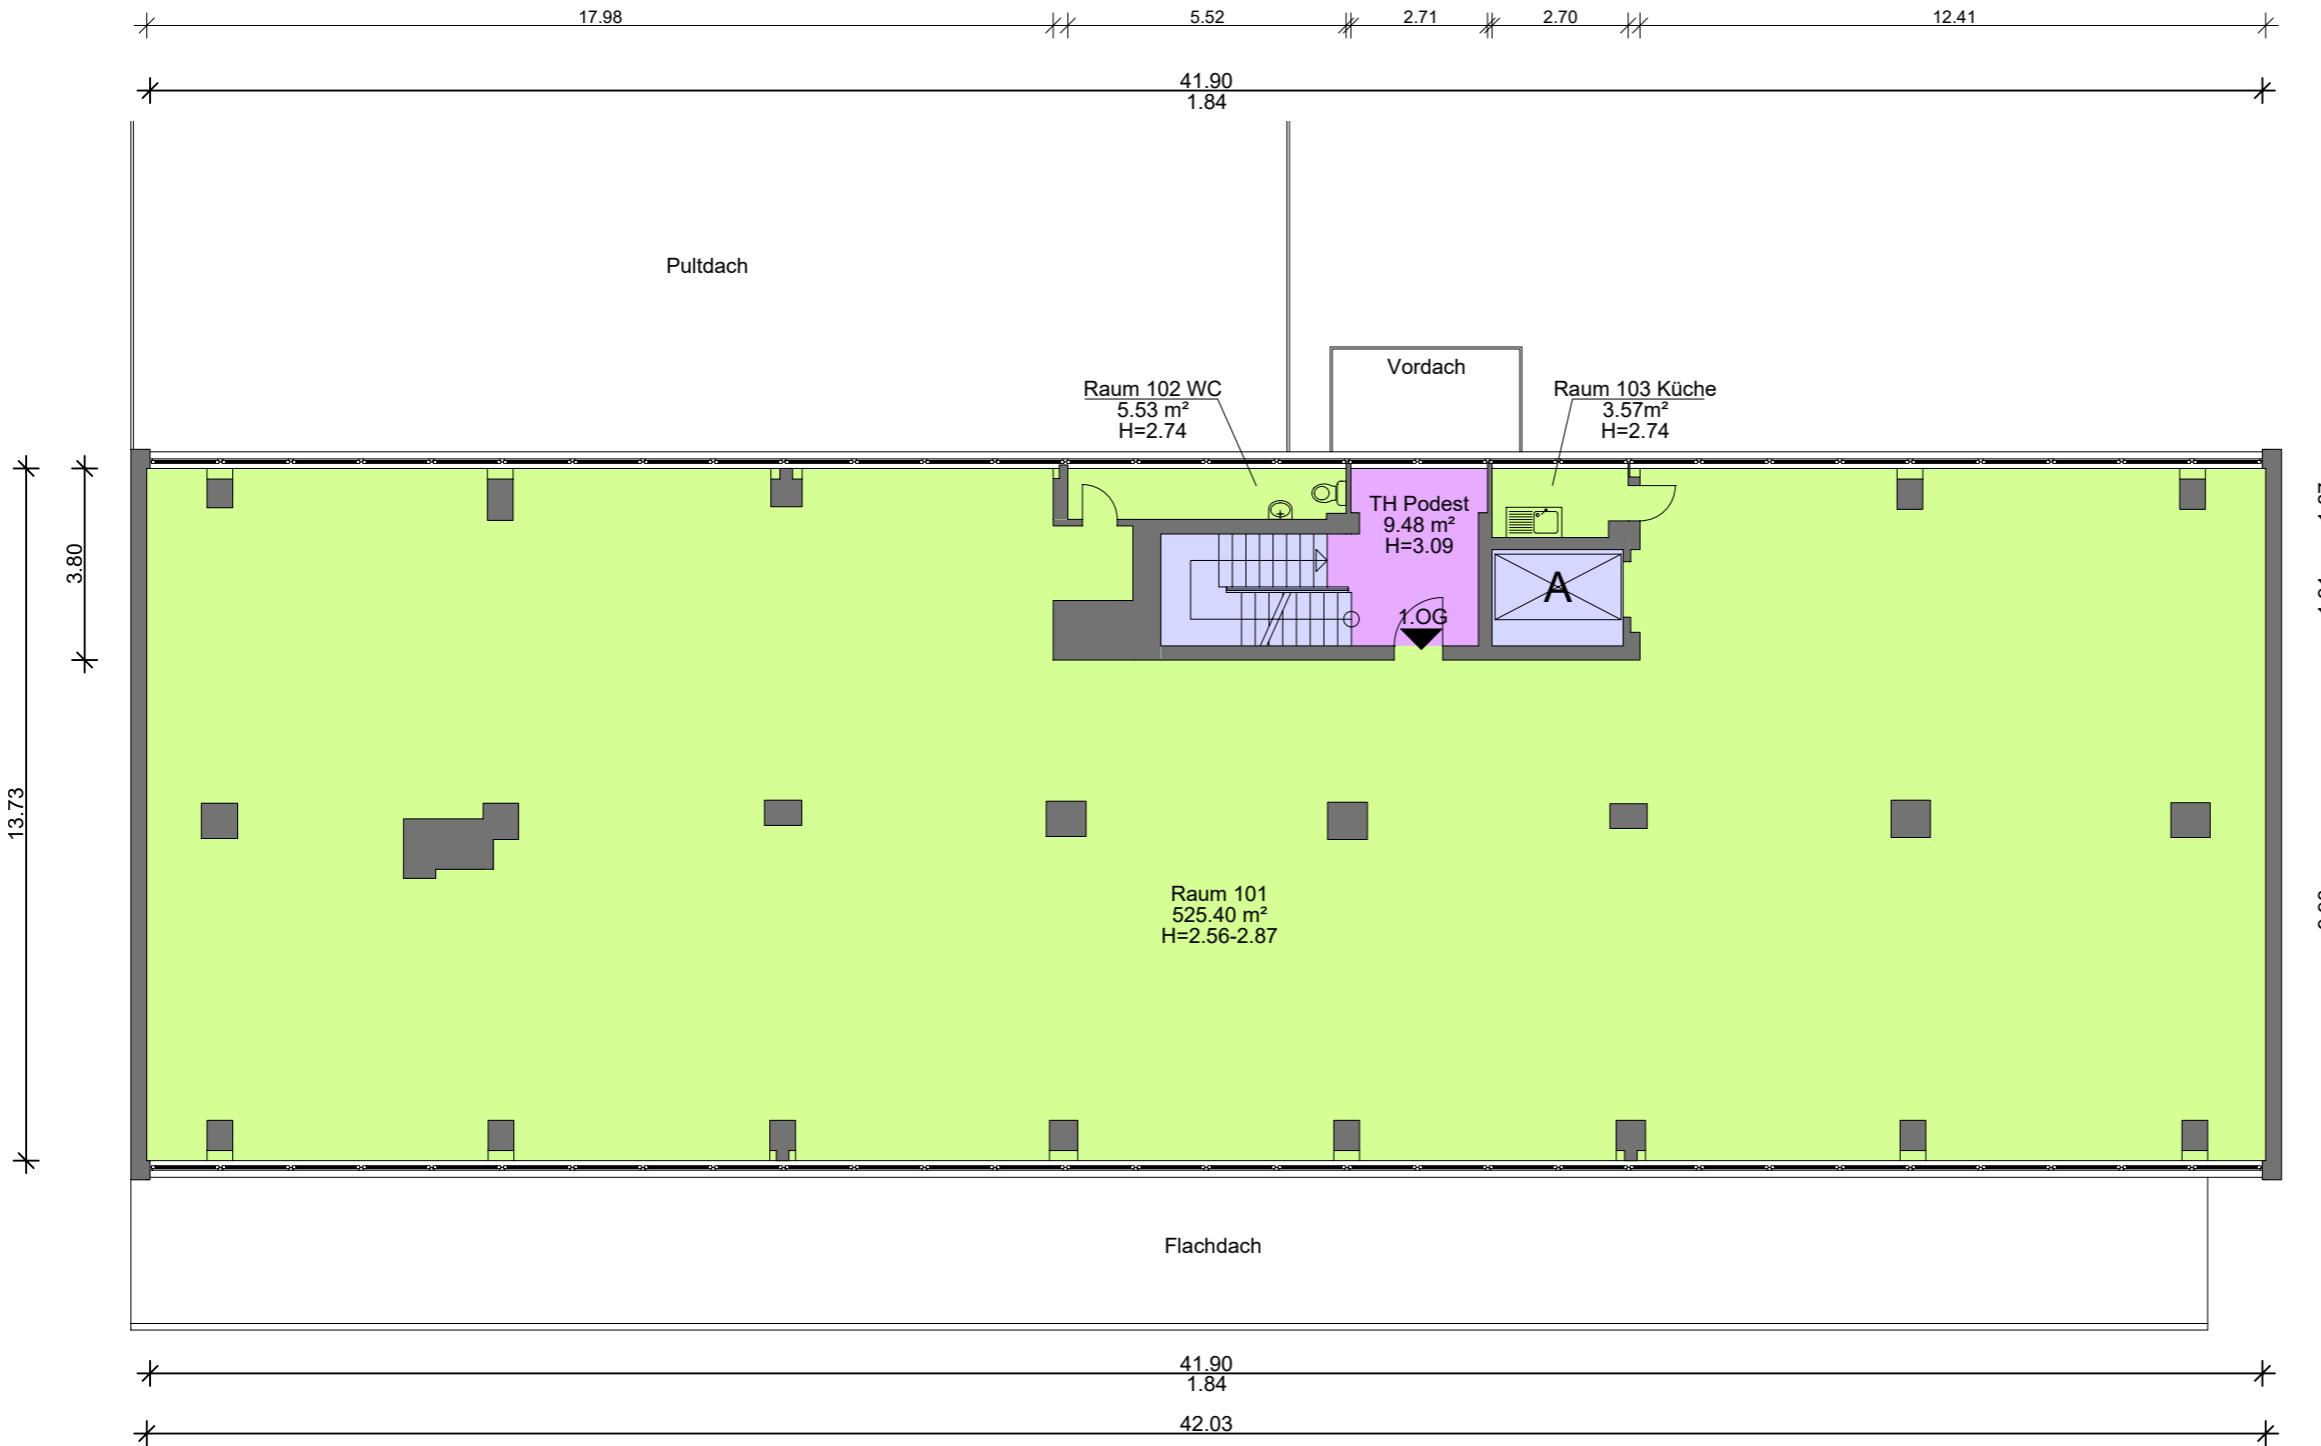

PROJEKT
Hanauer Landstraße 417
60314 Frankfurt am Main

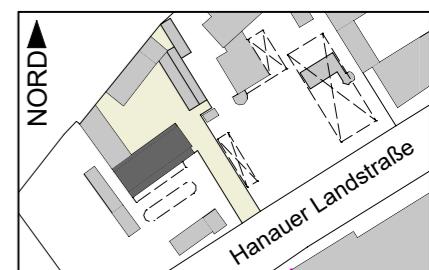

A U F T R A G G E B E R

VESTA-Immobilien
Luginsland 1
60313 Frankfurt am Main

M I E T F L Ä C H E N

PLAN	NR
1.OG Bürohaus	02

MAßSTAB
ohne
DATUM
22.01.2020

NORD