

**Agenzia delle Entrate  
CATASTO FABBRICATI  
Ufficio Provinciale di  
Verbano Cusio Ossola**

Pianimetria

Scheda n. 1 Scala 1:200

Dichiarazione protocollo n. VB0008799 del 18/03/2024

Comune di Verbania

Via San Fabiano (intra)

civ. 1

Identificativi Catastali:

Sezione:


Foglio: 70

Particella: 227

Subalterno: 9

Compilata da:  
Manzoni SilvioIscritto all'albo:  
Geometri

Prov. Verbano Cusio Ossol N. 00323

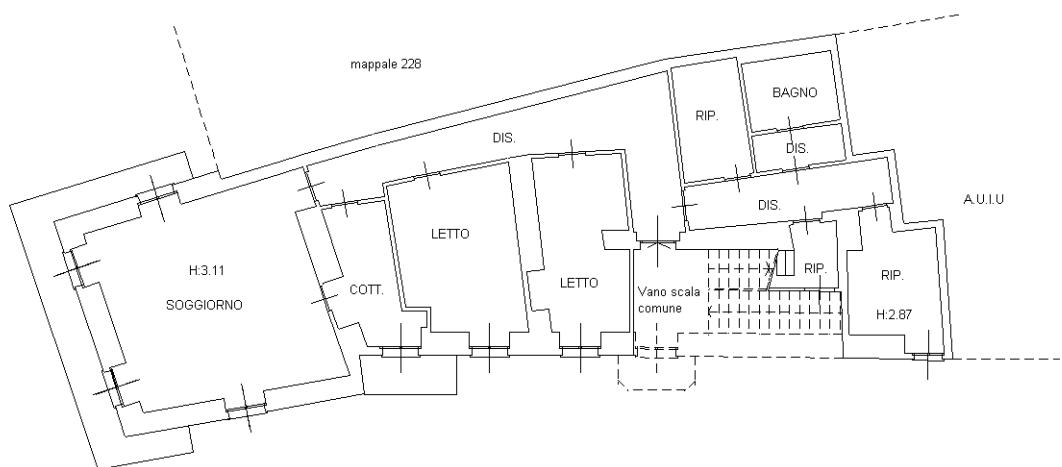


PIANO PRIMO

Ultima pianimetria in atti

Data: 04/06/2025 - n. T32248 - Richiedente: BRBRRT72H23F205Z

Totale schede: 1 - Formato di acquisizione: A4(210x297) - Formato stampa richiesto: A4(210x297)

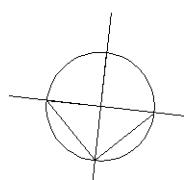

N