

12 Neubauwohnungen in 89079 Ulm/Wiblingen zu verkaufen



Daten & Fakten

- KfW-40 Plus Standard mit QNG
- Tiefgaragenstellplätze, sowie Fahrradstellplätze vorhanden
- Aufzug in allen Geschossen
- Energieeffizientes Heizen und Kühlen mit Erdwärme
- Gesundes und nachhaltiges Wohnen im Holzbau
- Attraktive Architektur
- Großzügige Terrassen und Balkone
- Parkettböden und Fußbodenheizung
- Motorbetriebene Jalousien
- Barrierefreie Dusche
- Überdurchschnittliche Sanitär- und Elektroausstattung
- Miteigentum PV-Anlage mit Batteriespeicher (geringe Nebenkosten)
- Fenster mit 3-fach Verglasung
- Moderne, glatte Gipsdecken
- Innenwände glatt mit Malervlies und Anstrich
- Wasserenthärtungsanlage
- Sole-Wärmepumpenheizung mit Fußbodenheizung
- Wärmerückgewinnungssystem



Ulm als lebenswerteste Stadt in Deutschland

Ulm ist, seit neuesten Auswertungen, die lebenswerteste Stadt in Deutschland. Aufgrund mehrerer Faktoren konnte die Stadt überzeugen.

1. Guter Ausbaustand erneuerbarer Energien
2. Überdurchschnittliche medizinische Versorgung
3. Gute Verkehrssicherheit
4. Besonders viele Ausbildungsplätze und Unternehmensgründungen
5. Auflebende Wissenschaftsstadt
6. Vielzahl an Hochschulen und Forschungseinrichtungen




Impressionen





Ansichten

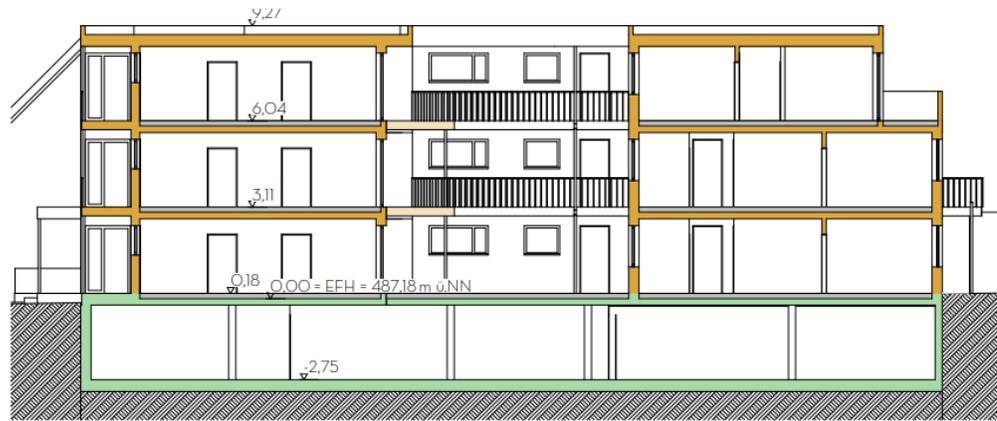

A Schnitt A-A 1:100



A-02 Ansicht Ost 1:100




A-03 Ansicht Süd 1:100



A-04 Ansicht West 1:100


Untergeschoss

- 29 Tiefgaragenstellplätze
- 46 Fahrradstellplätze
- Separate Kellerräume für jede Wohnung
- Wäscheraum
- Aufzug ab der Tiefgarage

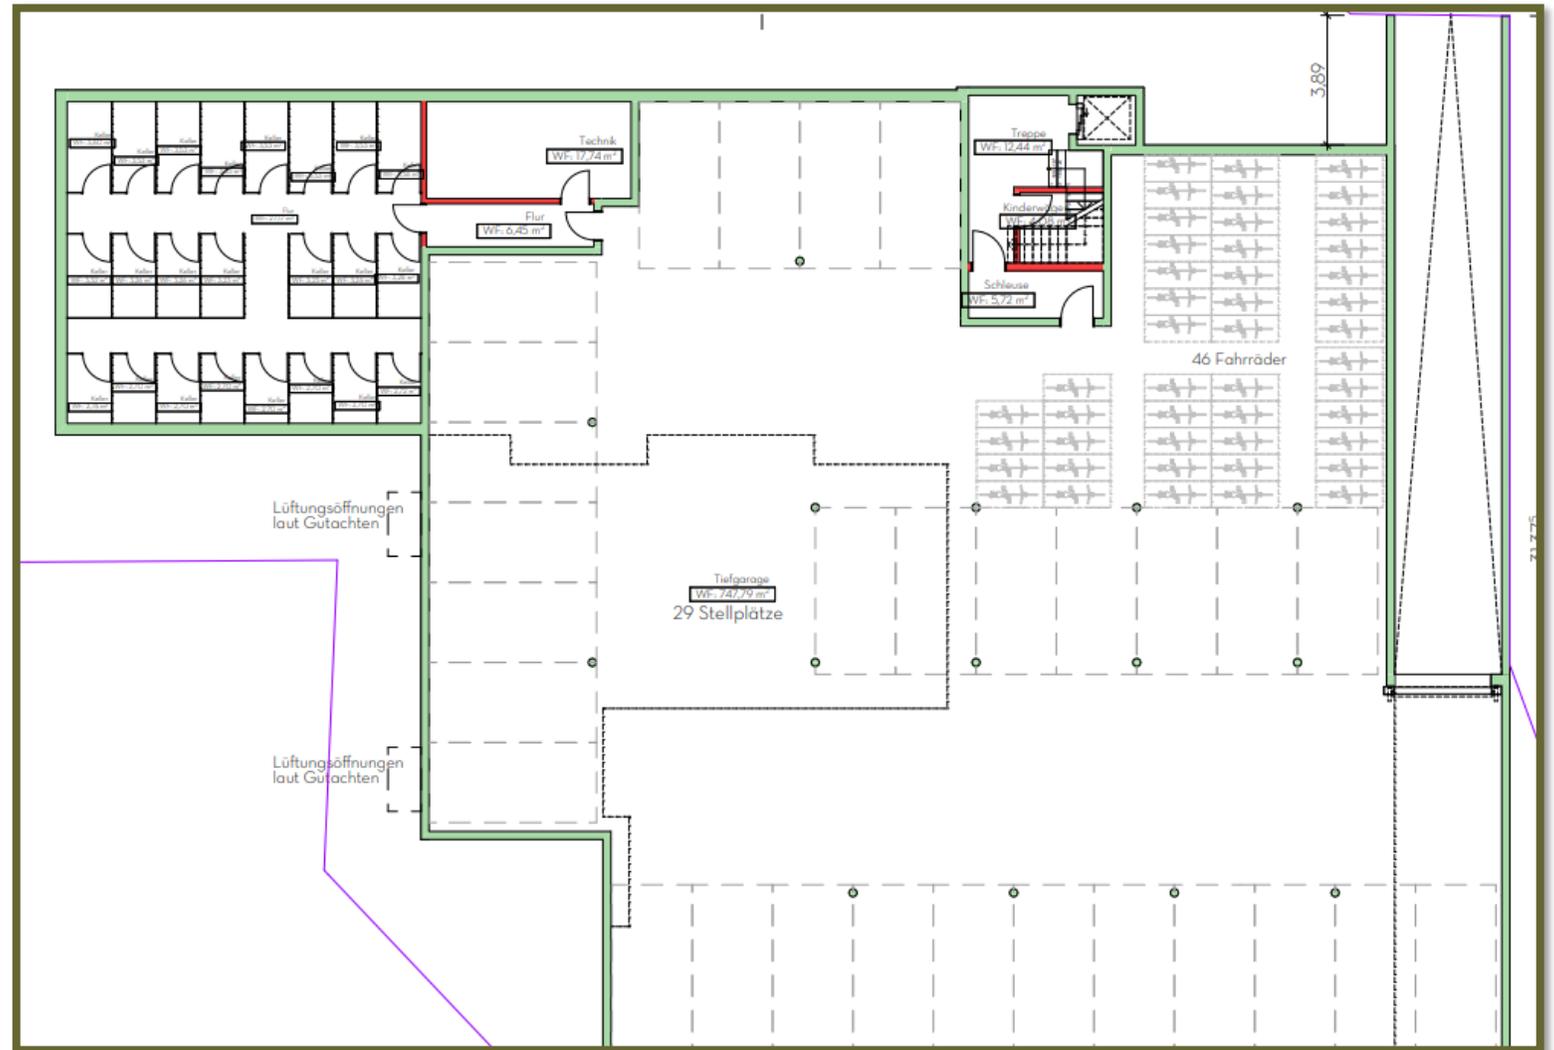


Erdgeschoss

- Wohnung 1: 73,75qm
- Wohnung 2: 76,41qm
- Wohnung 3: 76,41qm
- Wohnung 4: 68,98qm

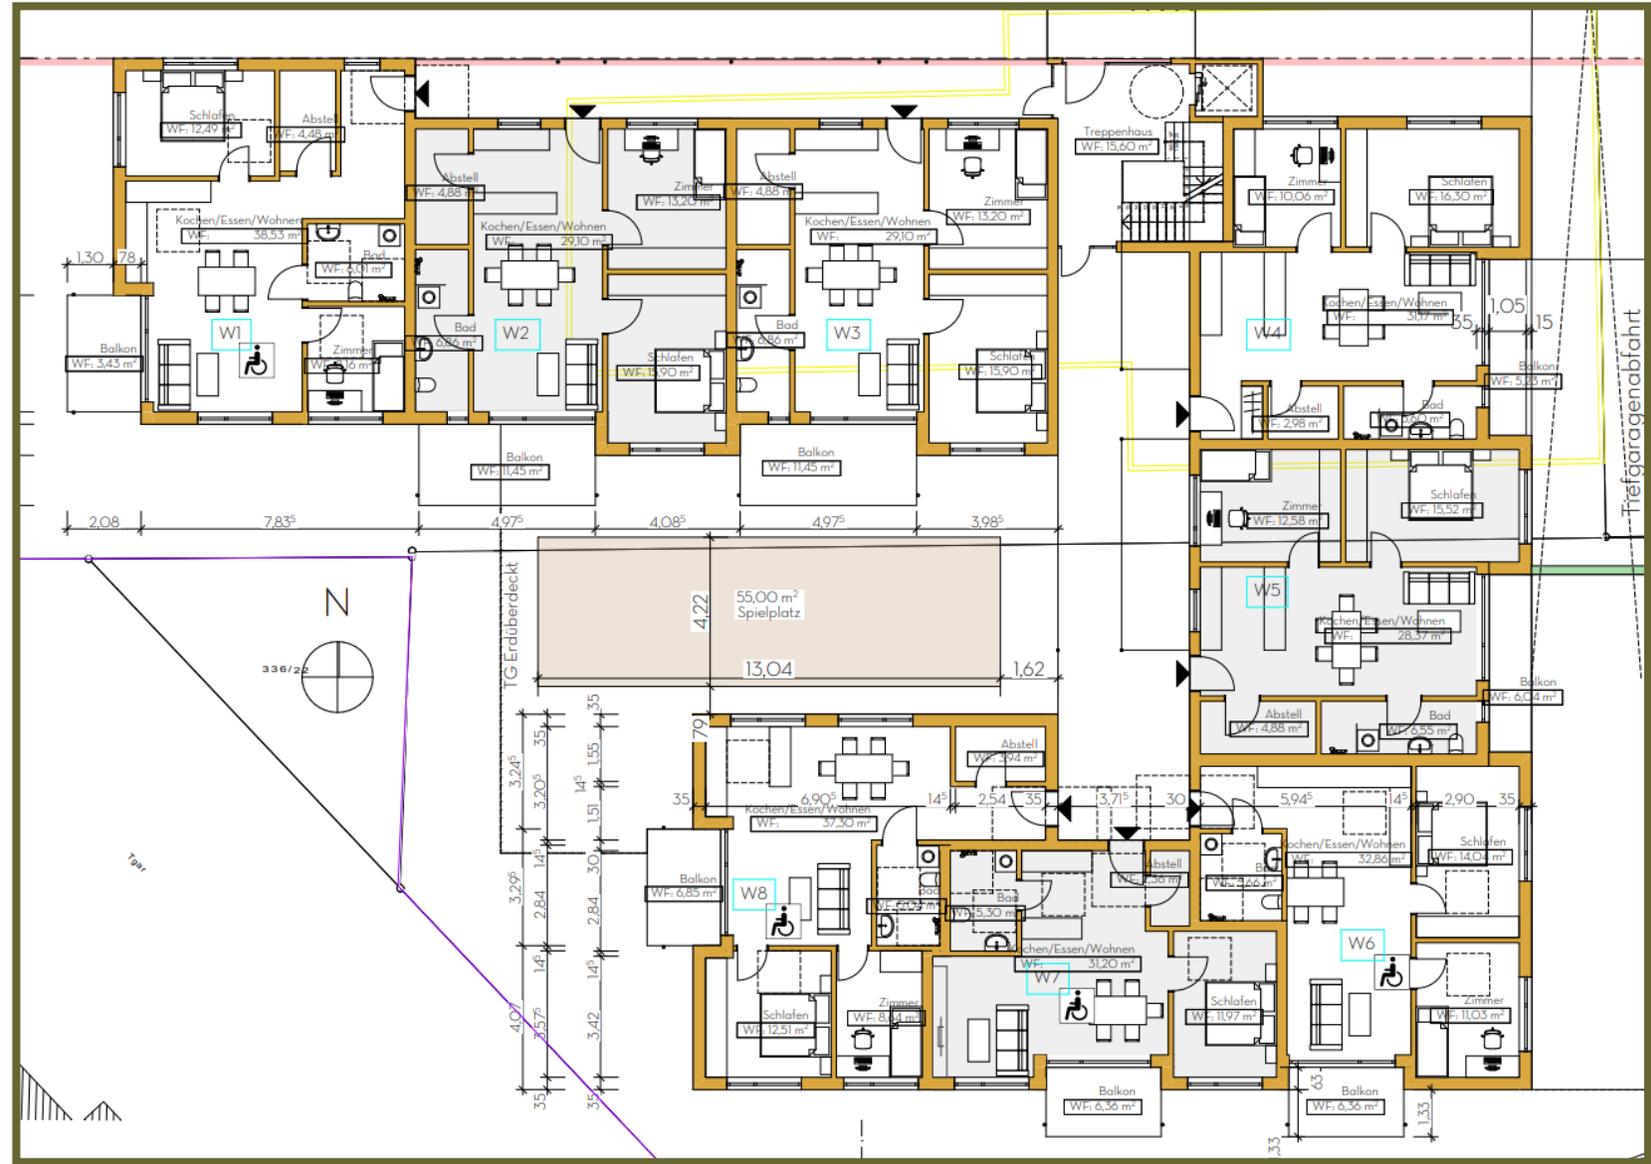


1. Obergeschoss

- Wohnung 9: 73,75qm
- Wohnung 10: 76,41qm
- Wohnung 11: 76,41qm
- Wohnung 12: 71,35qm

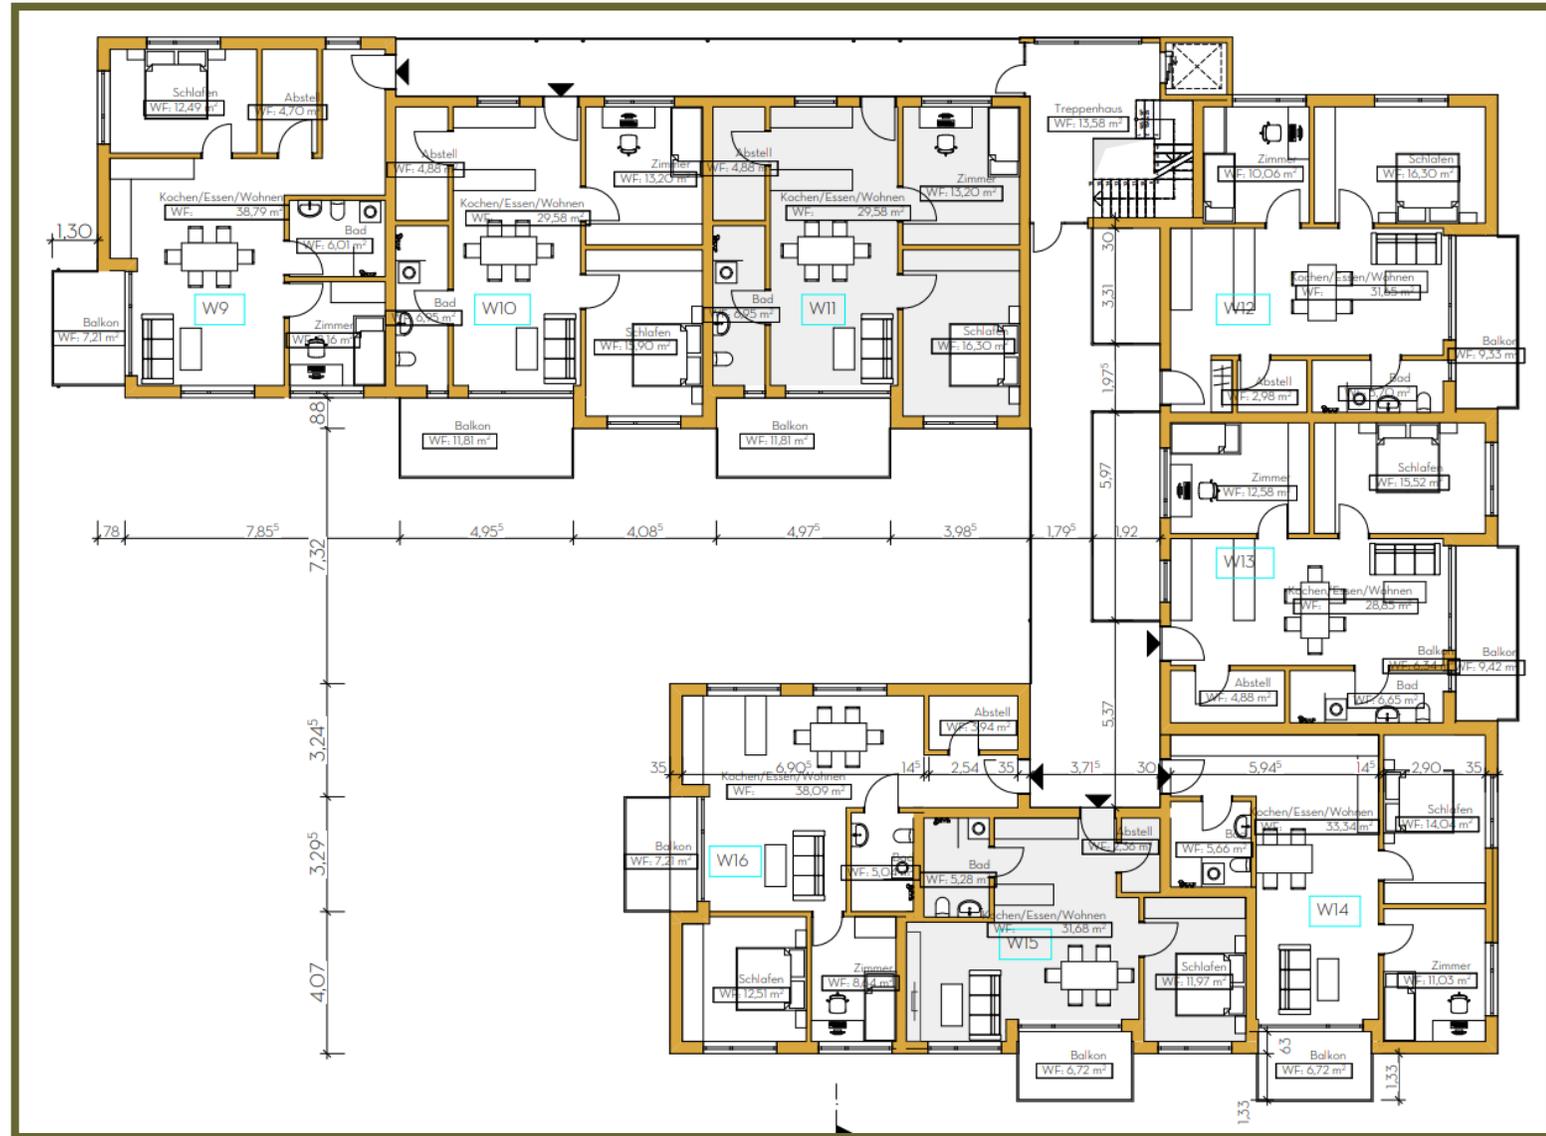

2. Obergeschoss

- Wohnung 17: 73,75qm
- Wohnung 18: 76,41qm
- Wohnung 19: 76,41qm
- Wohnung 20: 71,35qm

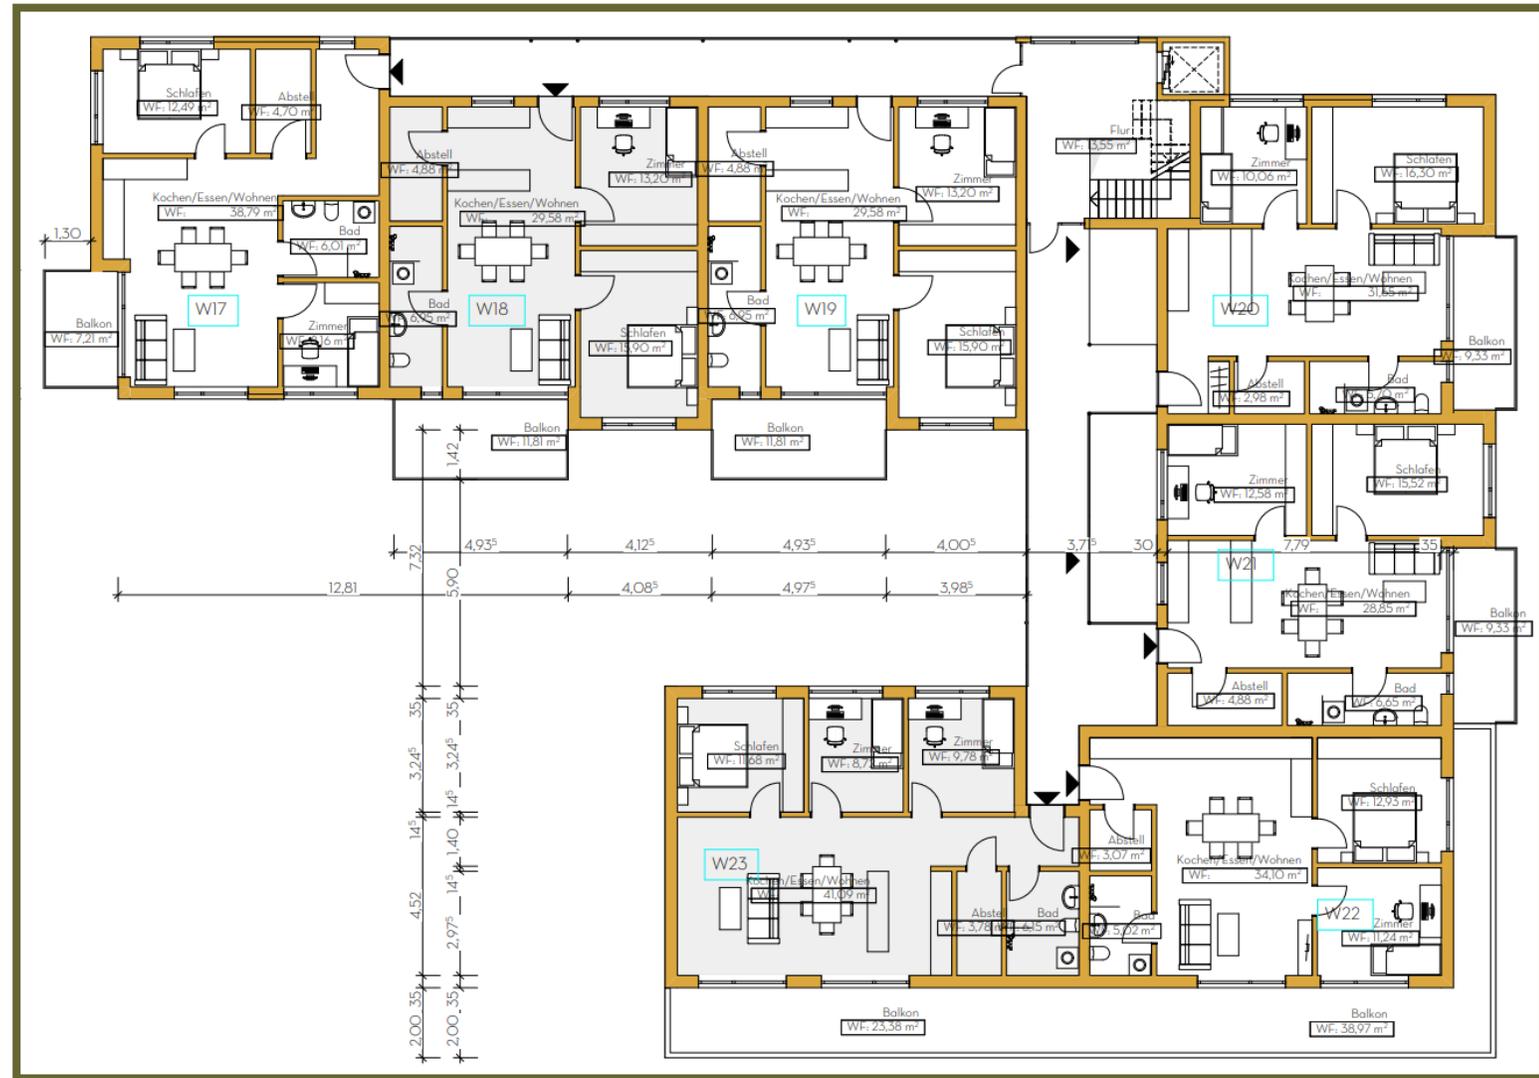


Wohnung 1 | EG | 3 Zimmer | rollstuhlgerecht



Räume: Kochen-Essen-Wohnen | Schlafzimmer | Kinderzimmer | Bad | Abstellraum | Balkon

Gesamt: ca. 73,75qm

PREIS auf Anfrage

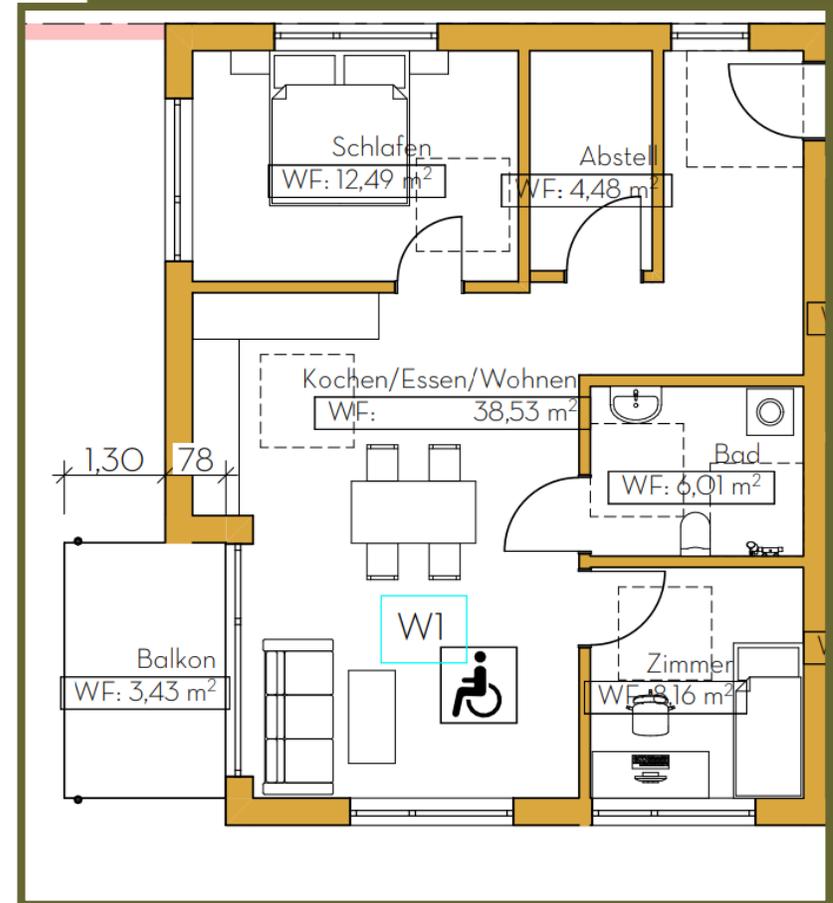


Wohnung 2 | EG | 3 Zimmer



Räume: Kochen-Essen-Wohnen | Schlafzimmer | Kinderzimmer | Bad | Abstellraum | Balkon

Gesamt: ca. 76,41 qm

PREIS auf Anfrage

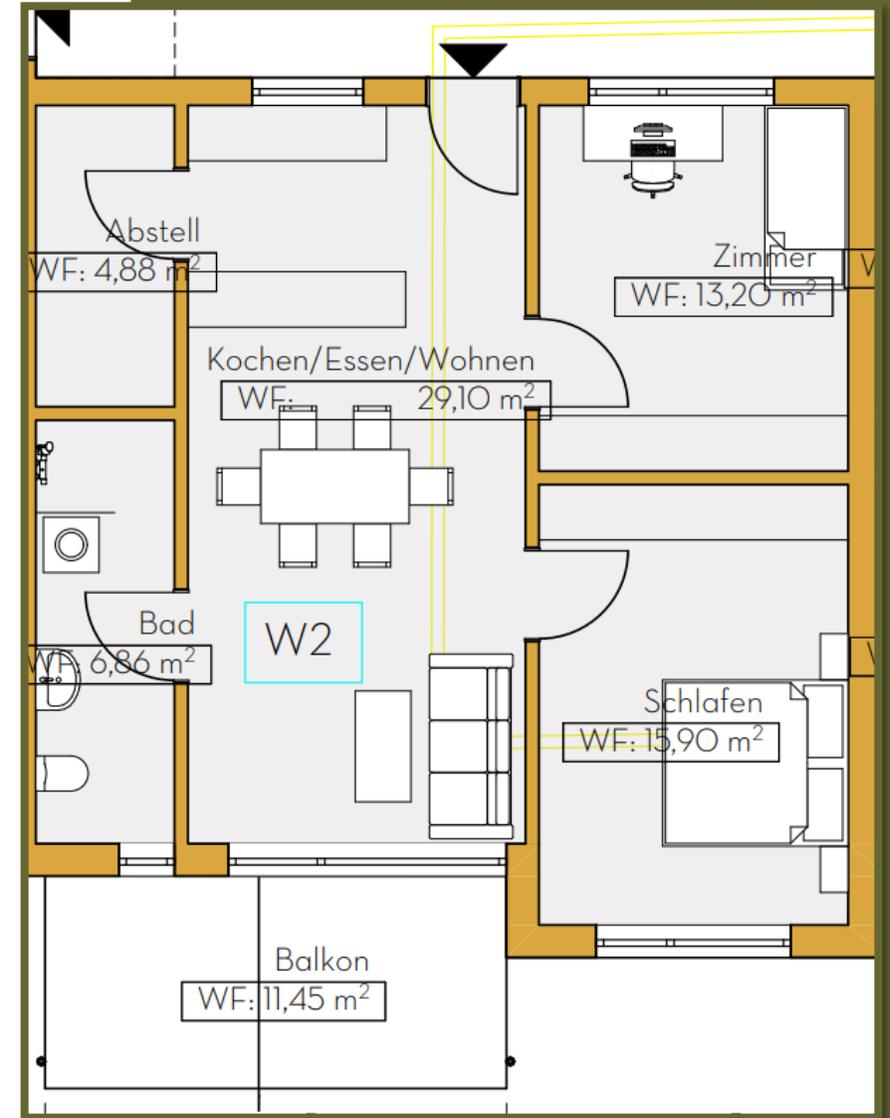


Wohnung 3 | EG | 3 Zimmer



Räume: Kochen-Essen-Wohnen | Schlafzimmer | Kinderzimmer | Bad | Abstellraum | Balkon

Gesamt: ca. 76,41 qm

PREIS auf Anfrage

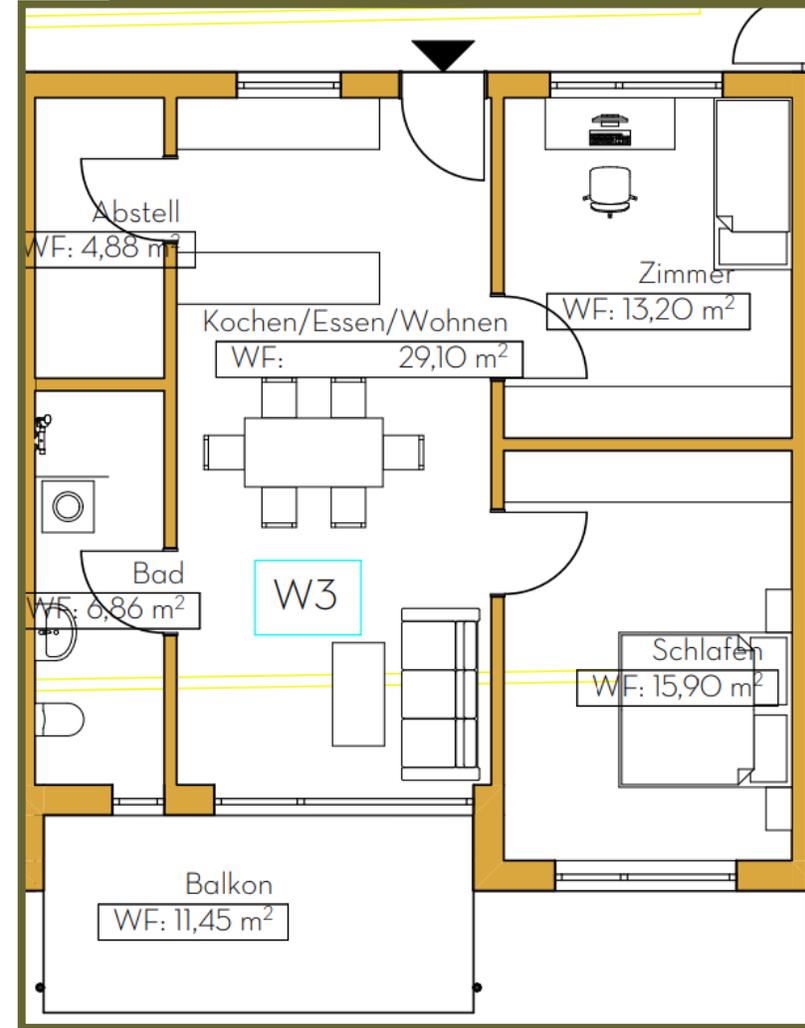


Wohnung 4 | EG | 3 Zimmer



Räume: Kochen-Essen-Wohnen | Schlafzimmer | Kinderzimmer | Bad | Abstellraum | Balkon

Gesamt: ca. 68,98qm

PREIS auf Anfrage

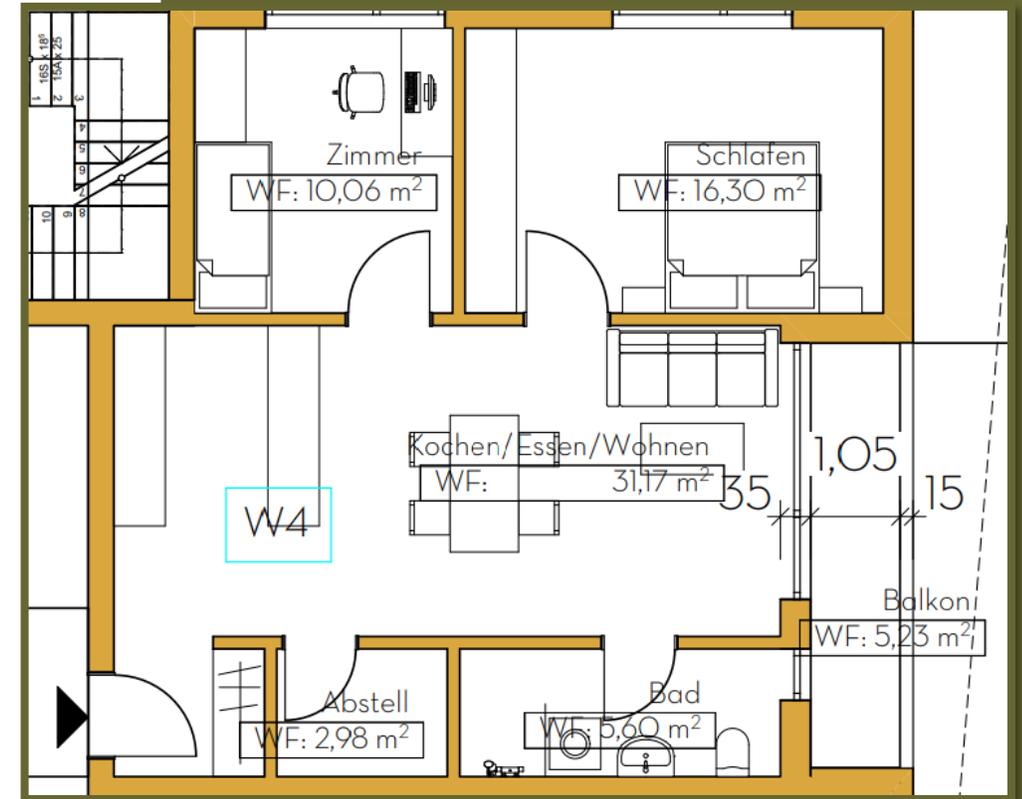


Wohnung 9 | EG | 3 Zimmer



Räume: Kochen-Essen-Wohnen | Schlafzimmer | Kinderzimmer | Bad | Abstellraum | Balkon

Gesamt: ca. 73,75qm

PREIS auf Anfrage

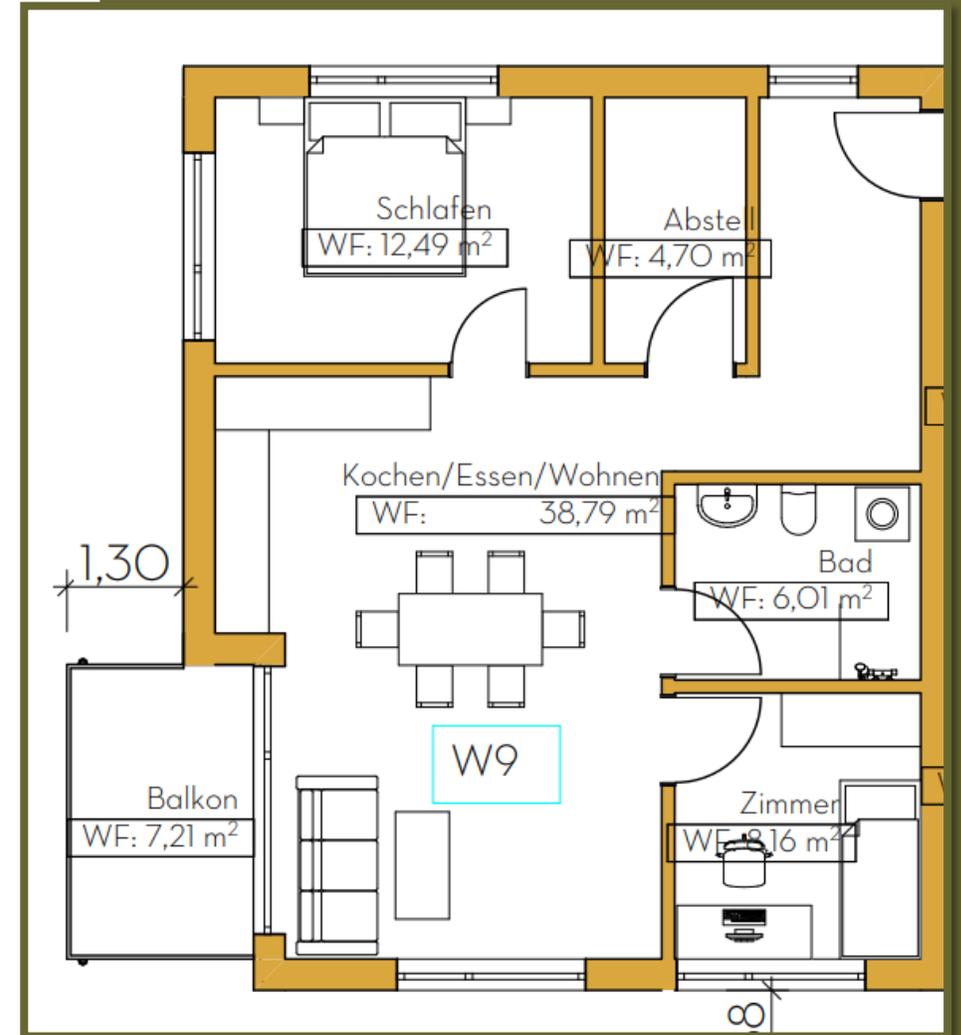


Wohnung 10 | EG | 3 Zimmer



Räume: Kochen-Essen-Wohnen | Schlafzimmer | Kinderzimmer | Bad | Abstellraum | Balkon

Gesamt: ca. 76,41 qm

PREIS auf Anfrage

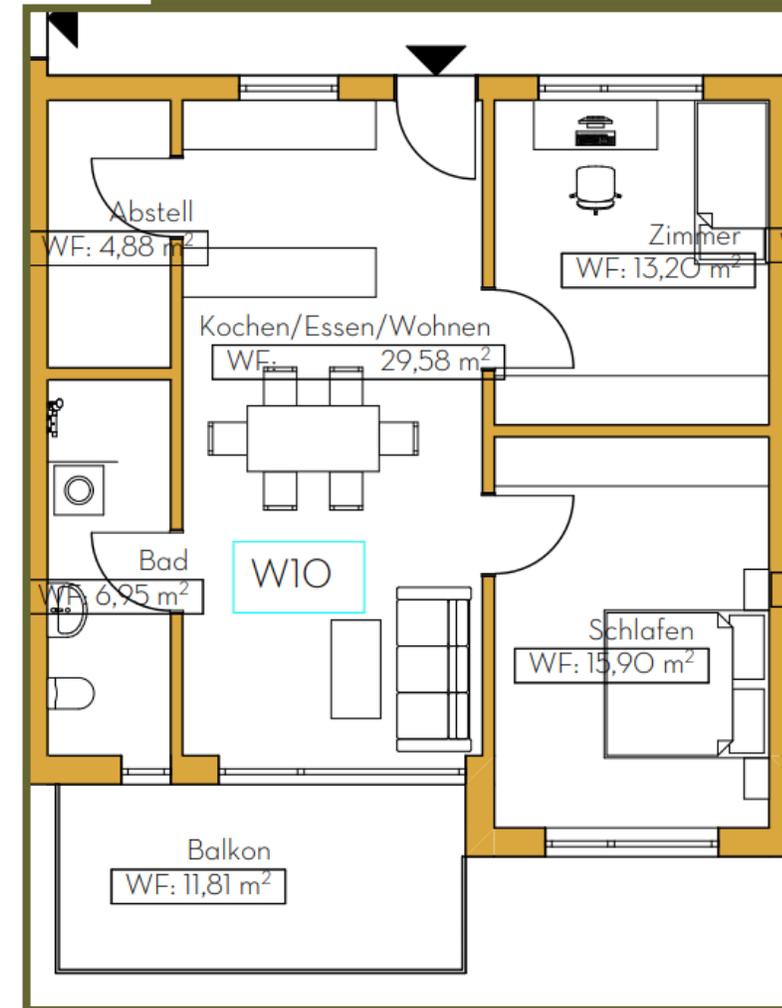


Wohnung 11 | EG | 3 Zimmer



Räume: Kochen-Essen-Wohnen | Schlafzimmer | Kinderzimmer | Bad | Abstellraum | Balkon

Gesamt: ca. 76,41 qm

PREIS auf Anfrage

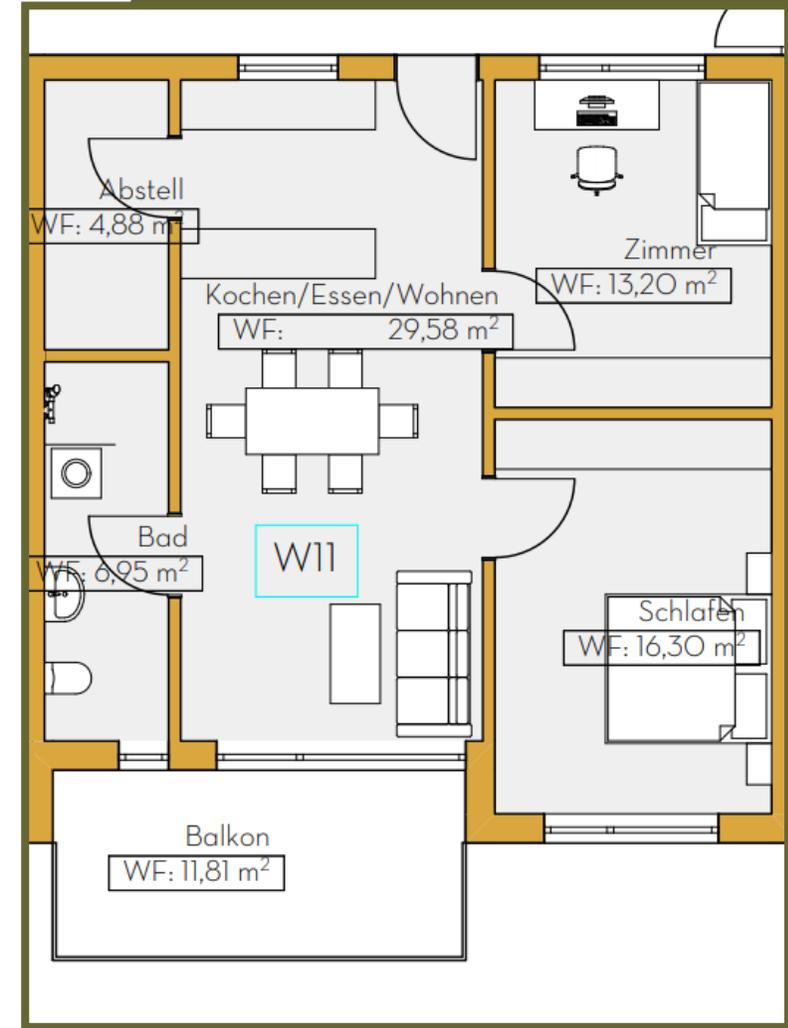


Wohnung 12 | EG | 3 Zimmer



Räume: Kochen-Essen-Wohnen | Schlafzimmer | Kinderzimmer | Bad | Abstellraum | Balkon

Gesamt: ca. 73,75qm

PREIS auf Anfrage

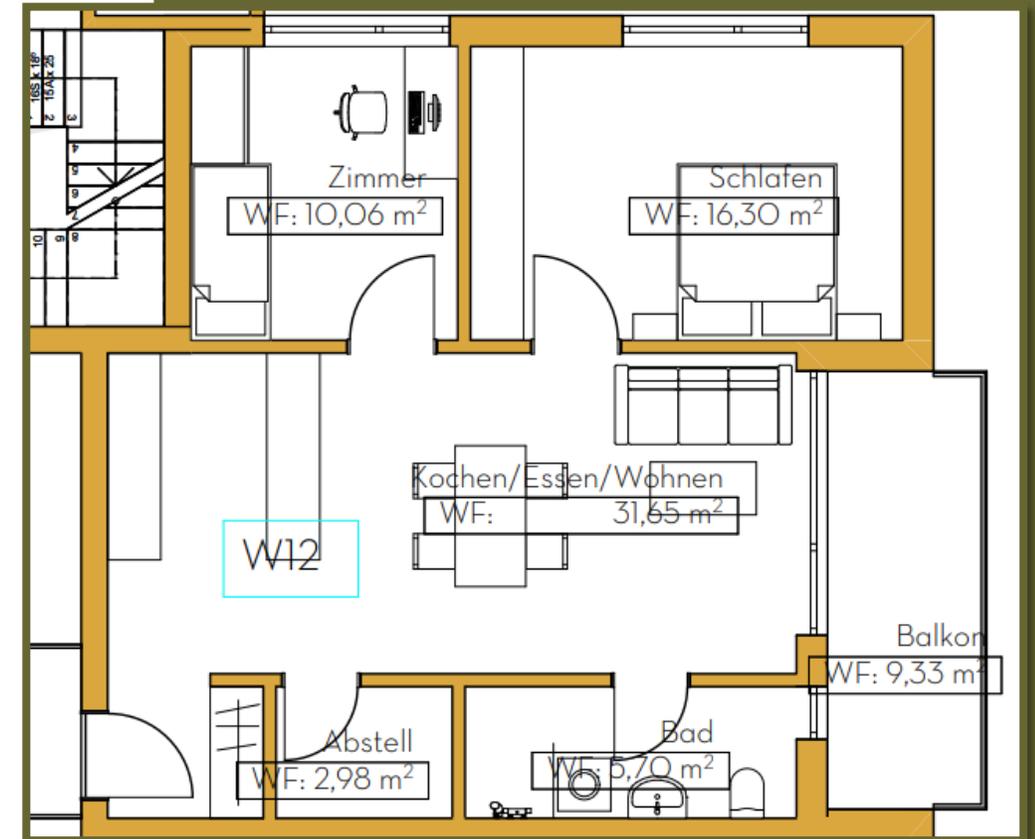


Wohnung 17 | EG | 3 Zimmer



Räume: Kochen-Essen-Wohnen | Schlafzimmer | Kinderzimmer | Bad | Abstellraum | Balkon

Gesamt: ca. 73,75qm

PREIS auf Anfrage

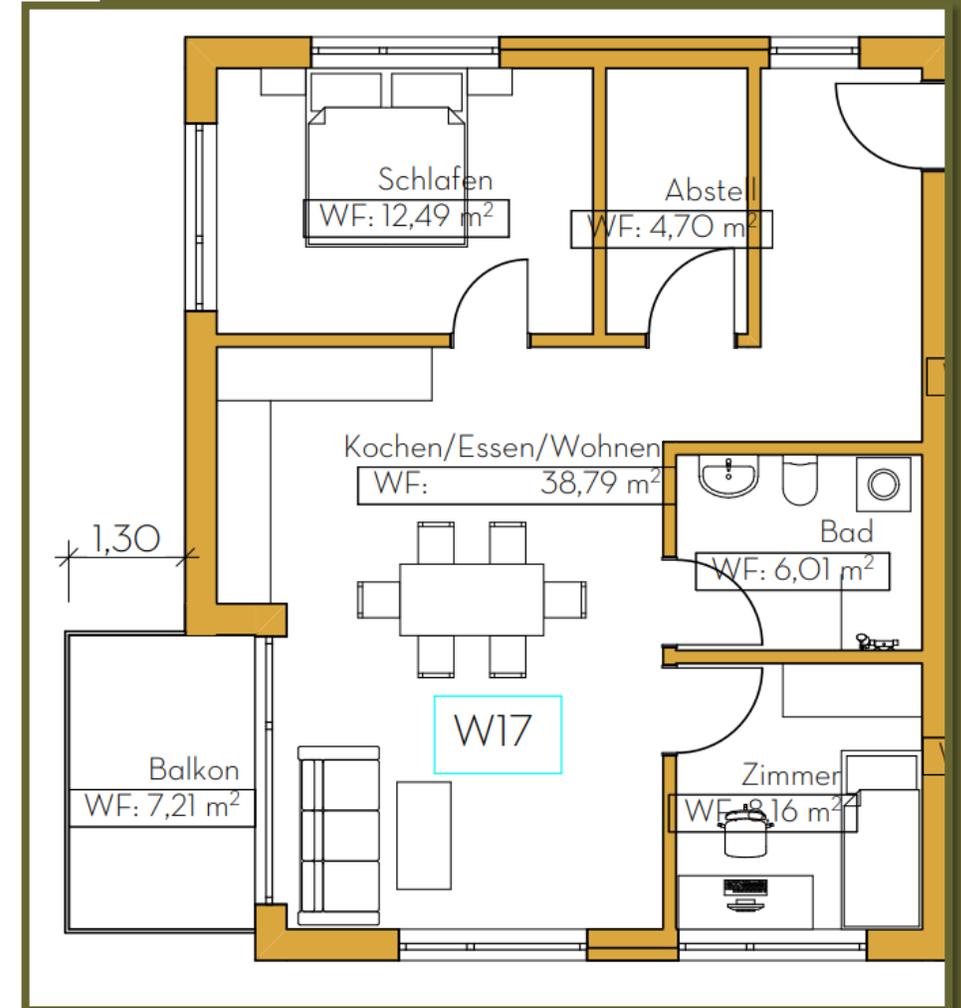


Wohnung 18 | EG | 3 Zimmer



Räume: Kochen-Essen-Wohnen | Schlafzimmer | Kinderzimmer | Bad | Abstellraum | Balkon

Gesamt: ca. 76,41 qm

PREIS auf Anfrage

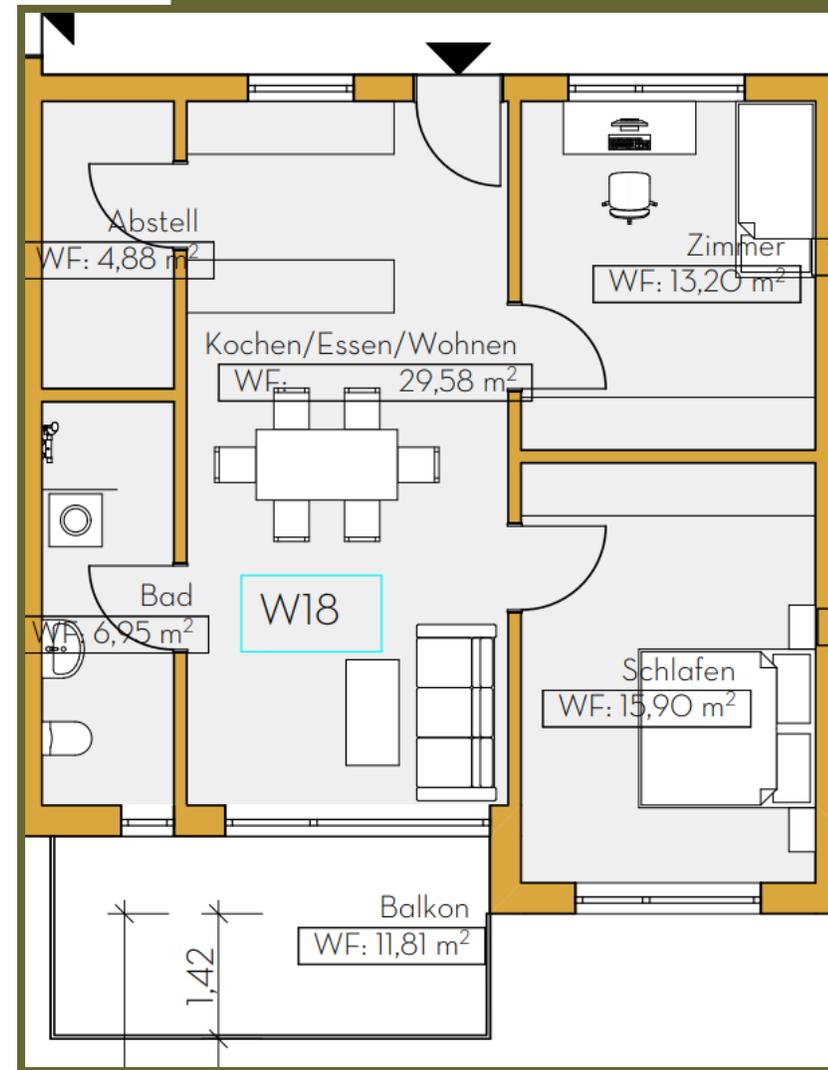


Wohnung 19 | EG | 3 Zimmer



Räume: Kochen-Essen-Wohnen | Schlafzimmer | Kinderzimmer | Bad | Abstellraum | Balkon

Gesamt: ca. 76,41 qm

PREIS auf Anfrage

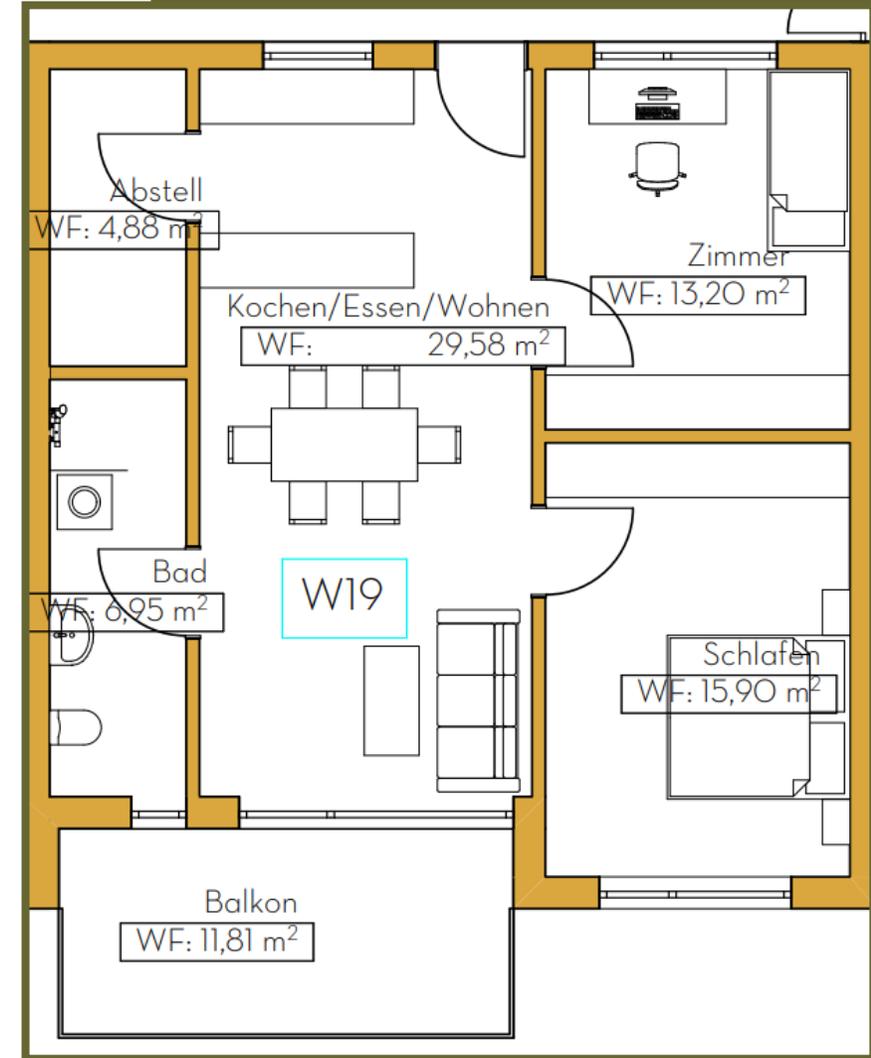


Wohnung 20 | EG | 3 Zimmer



Räume: Kochen-Essen-Wohnen | Schlafzimmer | Kinderzimmer | Bad | Abstellraum | Balkon

Gesamt: ca. 71,35qm

PREIS auf Anfrage

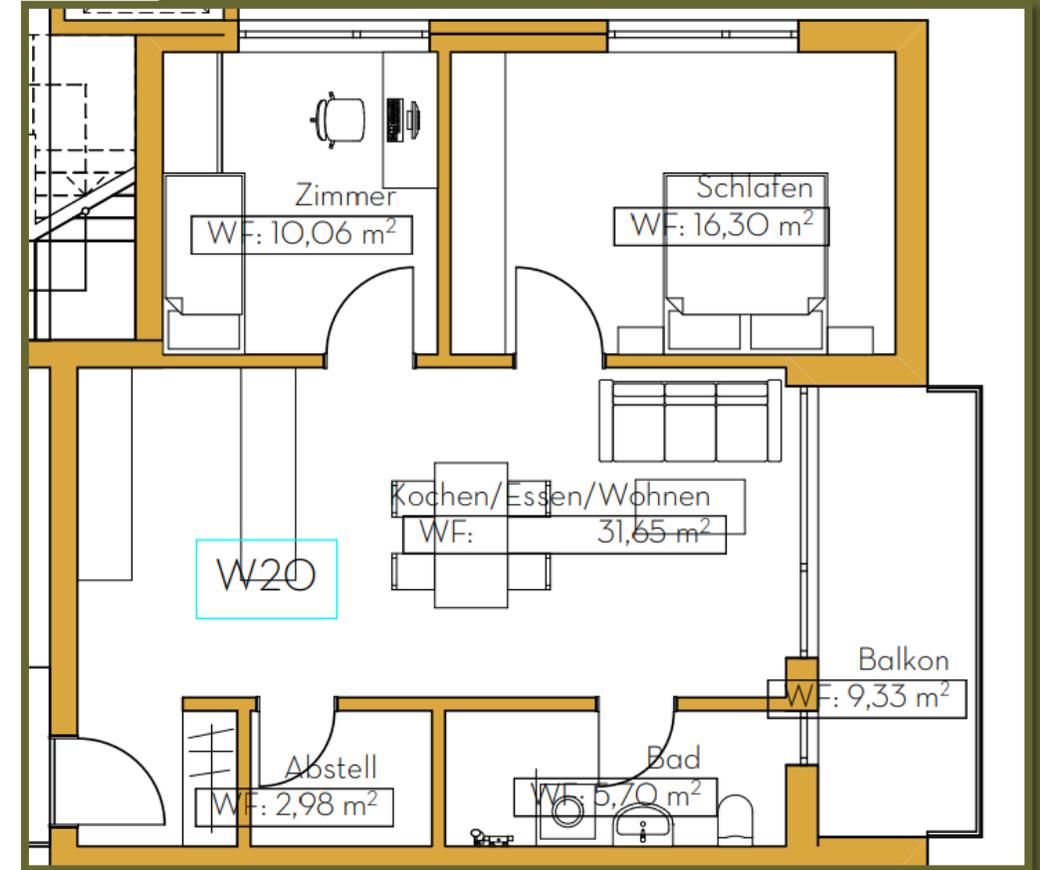

Noch Fragen?

- Dann melden Sie sich gerne bei uns
- Tel.: 0175-908 3130
- E-Mail: L.walser@immobilienhaus-walser.de



IMMOBILIENHAUS WALSER

