ÖSS M1:100

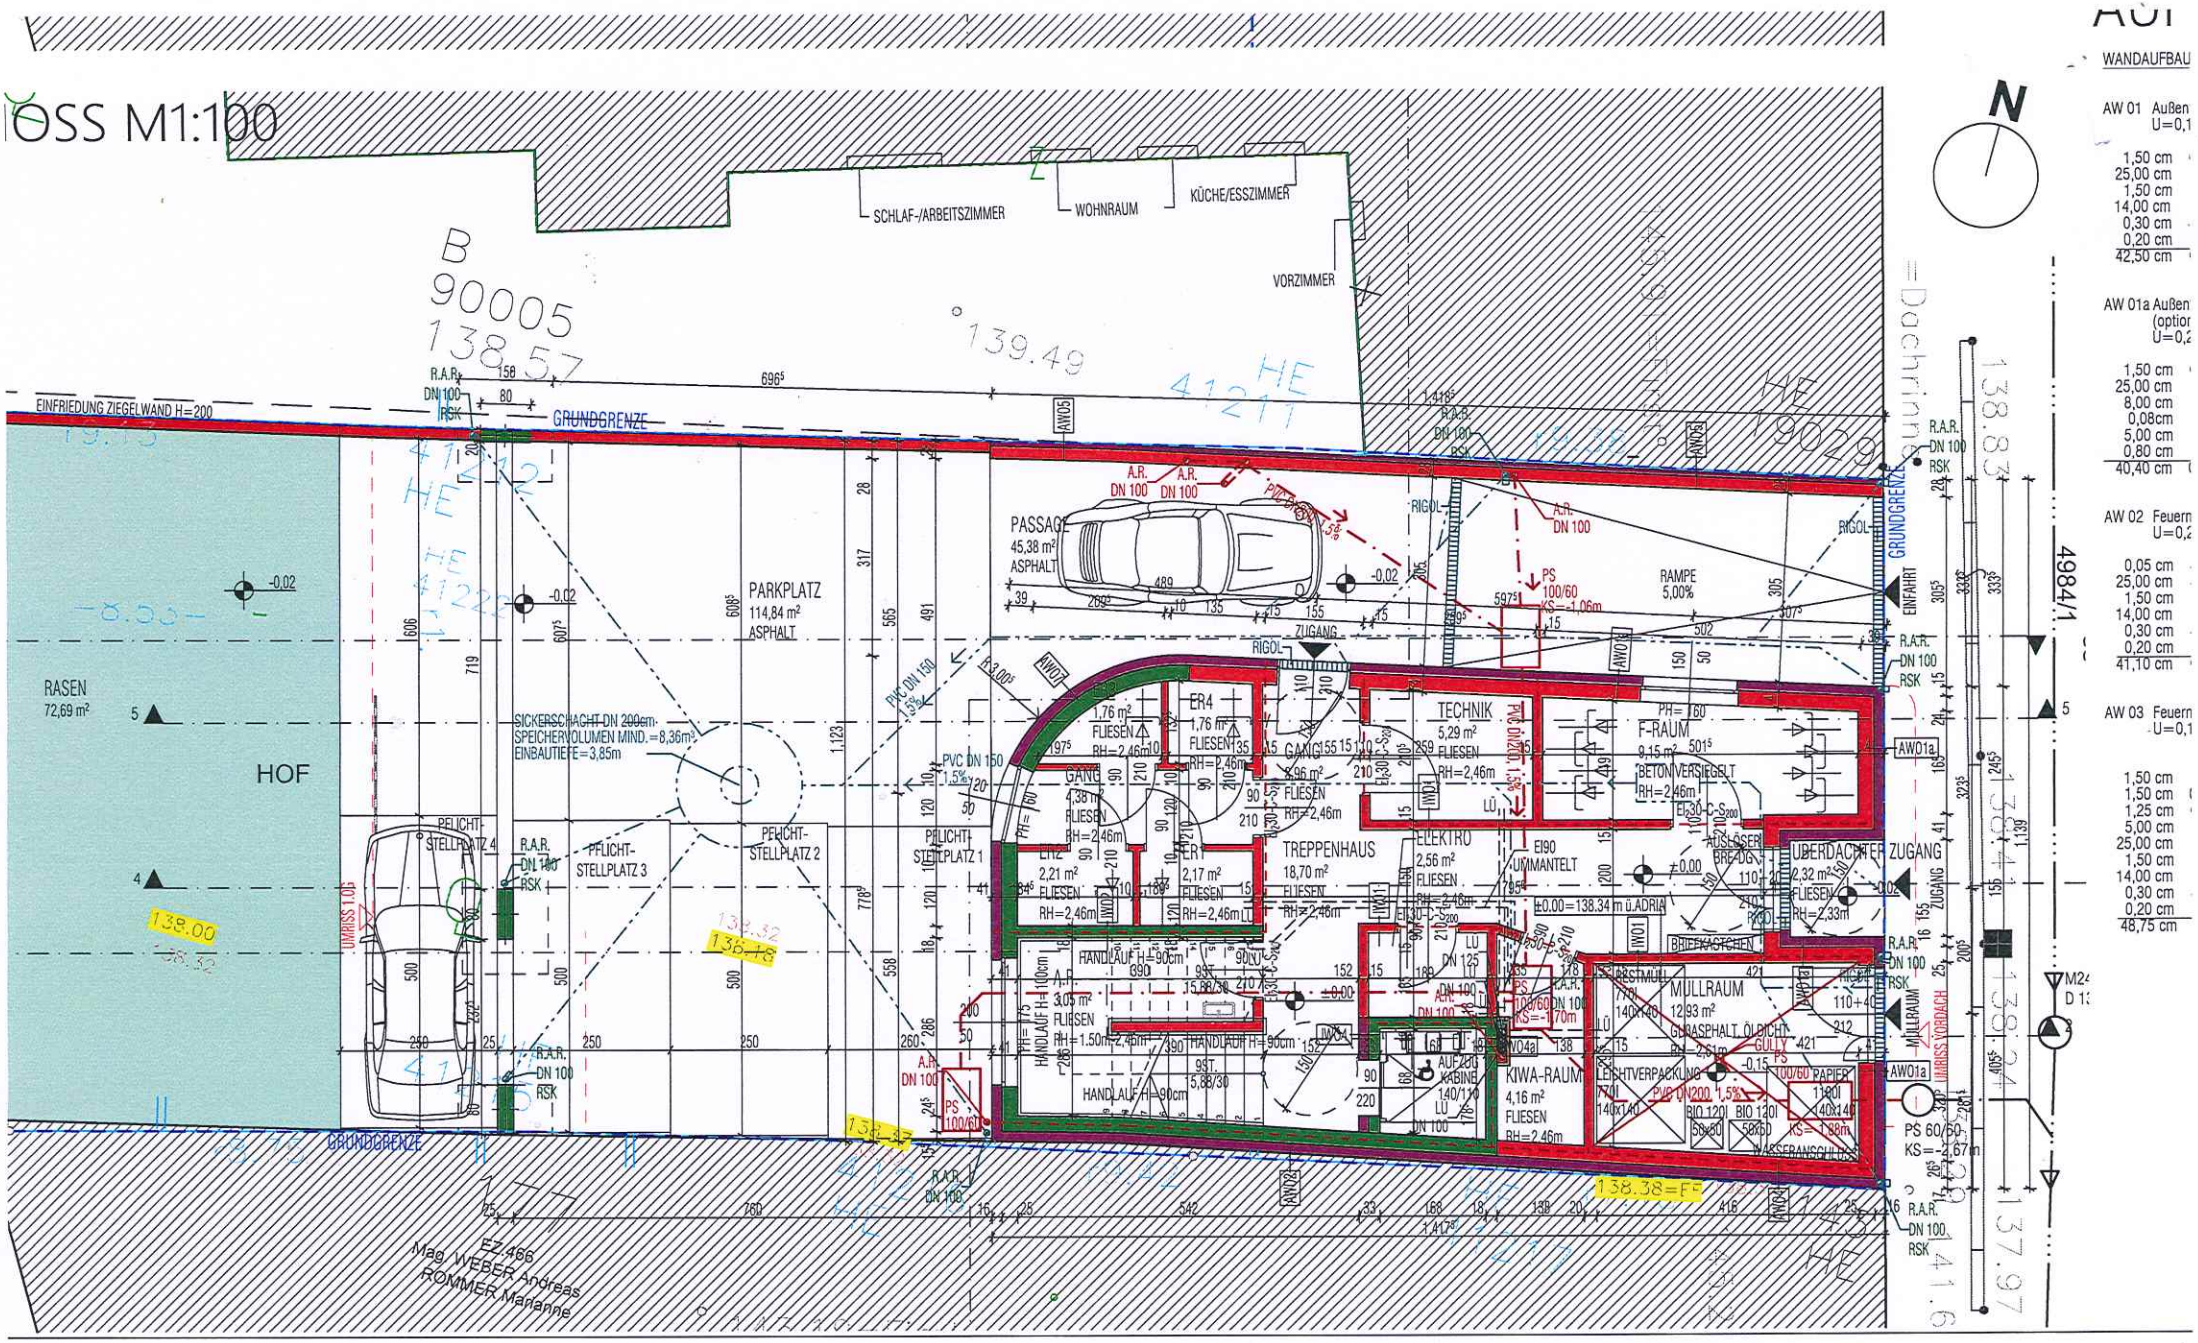

WANDAUFBAU

AW 01 Außen U=0,1
1,50 cm
25,00 cm
1,50 cm
14,00 cm
0,30 cm
0,20 cm
42,50 cm

AW 01a Außen (optior U=0,2
1,50 cm
25,00 cm
8,00 cm
0,08cm
5,00 cm
0,80 cm
40,40 cm

AW 02 Feuern U=0,2
0,05 cm
25,00 cm
1,50 cm
14,00 cm
0,30 cm
0,20 cm
41,10 cm

AW 03 Feuern U=0,1
1,50 cm
1,50 cm
1,25 cm
5,00 cm
25,00 cm
1,50 cm
14,00 cm
0,30 cm
0,20 cm
48,75 cm