

Legende

AHD Abhangendecke ca. 30cm

SNR Sondernutzungsrecht



Herd/Ofen



Spüle




Kühlschrank



Geschirrspüler



Waschmaschine

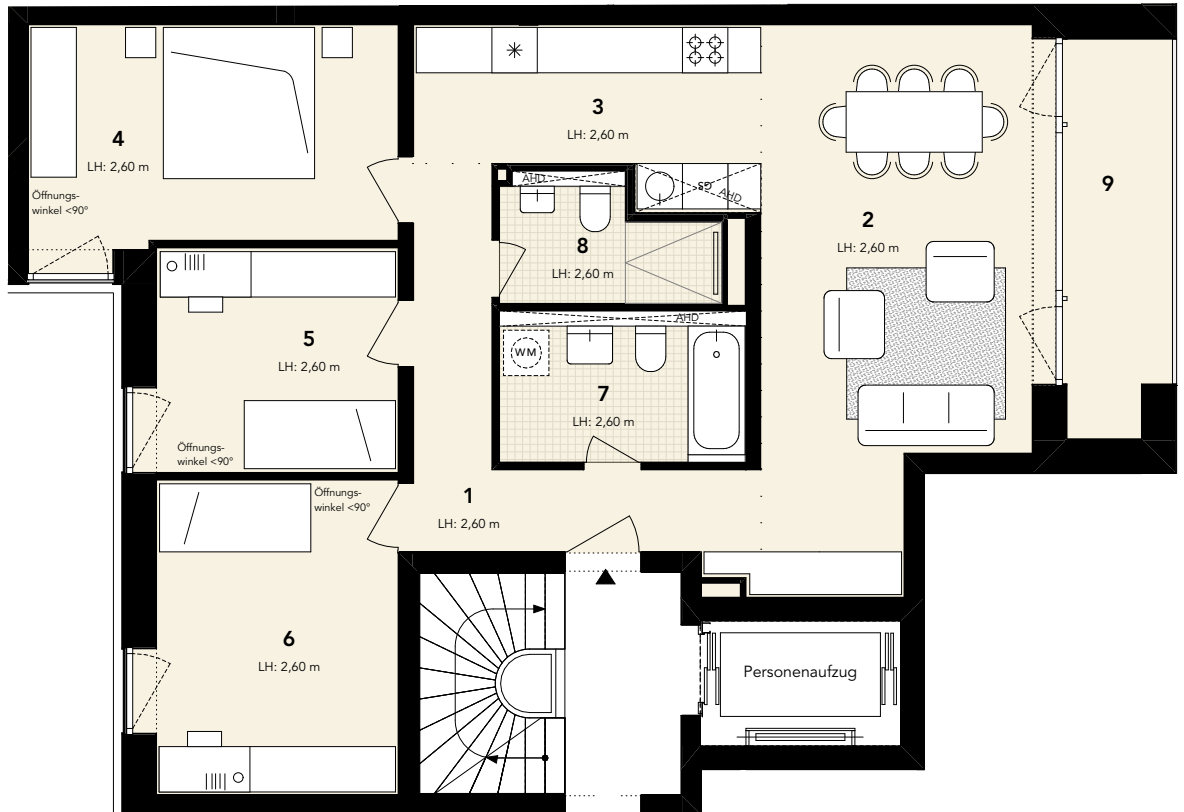

A, WE19 - A.1.4.10

1	Flur / Diele	9,49
2	Wohn- / Esszimmer	25,33
3	Küche	9,50
4	Zimmer 1	14,48
5	Zimmer 2	10,04
6	Zimmer 3	13,43
7	Bad 1	6,50
8	Bad 2	4,25
9	Loggia (50%)	3,59

96,61 m²

pac

Bauvorhaben Neubau von drei Wohngebäuden mit Tiefgarage in der Packhofstraße und Eichamtstraße, 14776 Brandenburg an der Havel

Inhalt **Haus A
WE19 - A.1.4.10**

Bauherr Packhof Quartier GmbH,
Dorfstraße 11, 14552 Michendorf

Architekt **zanderroth gmbh**
Dunckerstraße 63, 10439 Berlin, 030.40505760

Projekt-
entwicklung SmartHoming GmbH
Dunckerstraße 63, 10439 Berlin, 030.405057611
Artectura Ingenieurbüro Grotmann
Kanalstraße 8-9, 14776 Brandenburg ad Havel,
03381.7960800

Stand 07.02.2023

Index 0

Format A4

Maßstab 1:100 (1m=1cm)

