


**Auszug aus dem  
Liegenschaftskataster**  
Flurkarte 1:1000

Erstellt am 15.10.2025

Flurstück: 592/5  
Gemarkung: Heng

Gemeinde: Postbauer-Heng  
Landkreis: Neumarkt i.d.OPf.  
Bezirk: Oberpfalz

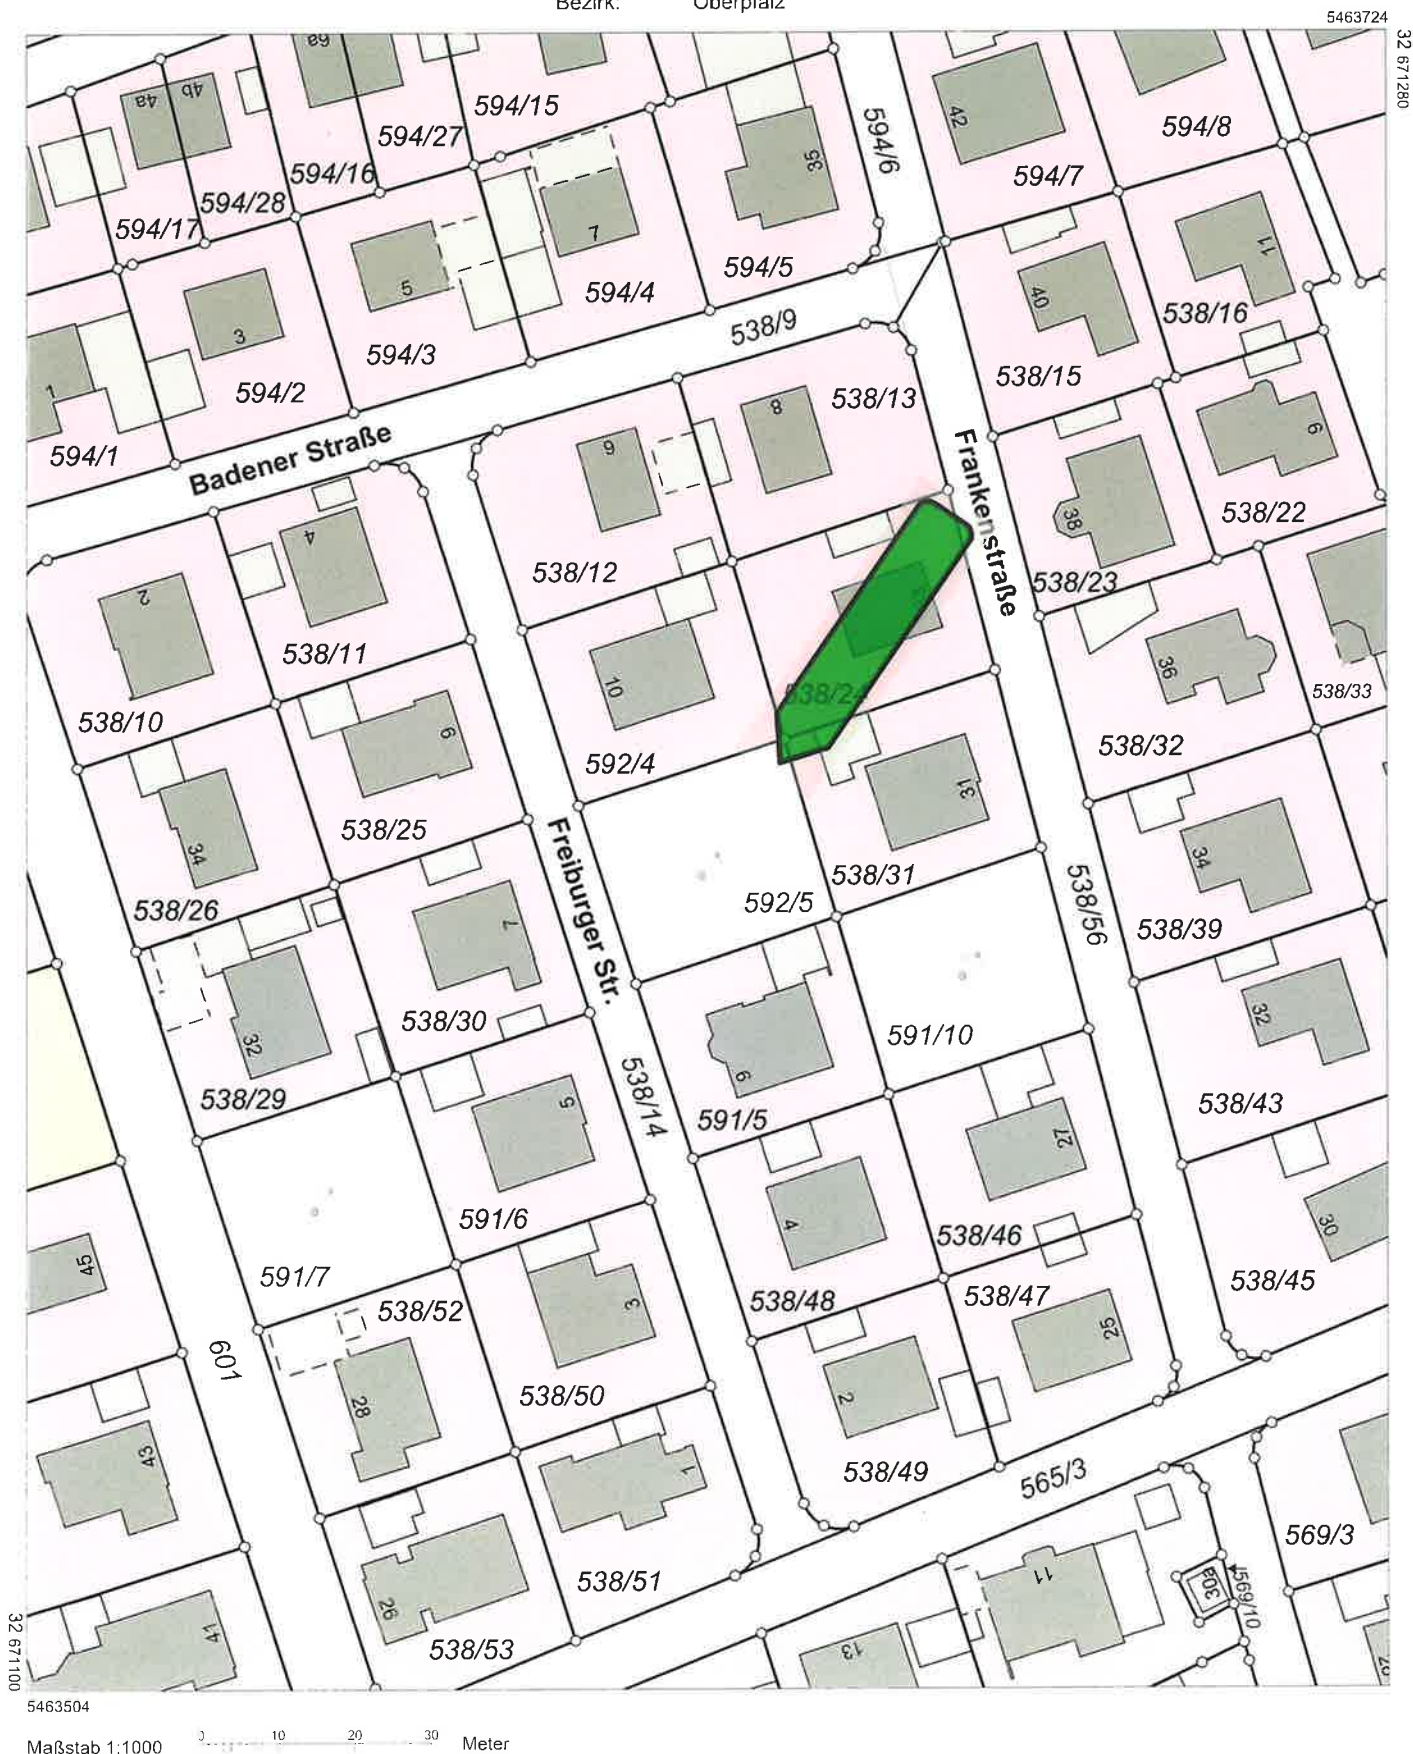

Vervielfältigung nur für den eigenen Gebrauch.  
Zur Maßentnahme nur bedingt geeignet.